



Raftákn

	Tengill
	Tvöfaldur tengill
	Rofi og tengill saman í einum ramma
	Rofi einfaldur
	Tvöfaldur rofi (Krónurofi)
	Samrofi
	Krossrofi
	Dimmer
	Vegg ljós
	Tengidós á vegg
	Smáspennutengill
	Hátalaratengill
	Síma eða tölvutengill
	Lofnetstengill
	Innfallt halogenljós
	Spennubreytir fyrir 12v halogen
	Neyðarljós (Út exit)
	Tengidós í lofti
	Lofljósadós
	Dyrabjalla
	Pipu eða kakallögn niður
	Pipu eða kapallögn upp
	Jarðtenging
	Dyrasími
	Dyrasímaútistöð td. 10 hnappa
	Dyralás td. fyrir dyrasíma
	Fotosella
	Hreyfinemi fyrir öryggiskerfi
	Reykskynjari
	Sirena td. fyrir innbrotakerfi
	Handboði brunakerfis
	Kló í rafmagnstæki
	Lofnet
	Tafla eða tengibox

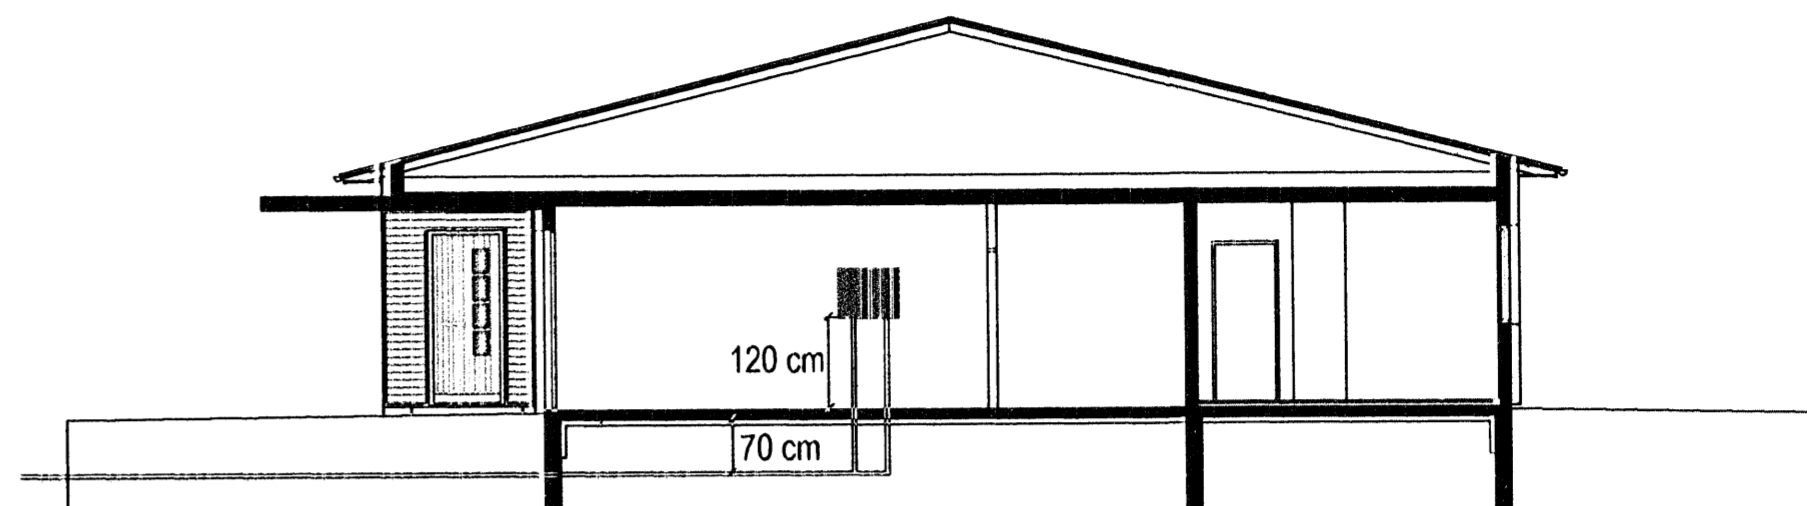

Tafla einlínunmynd

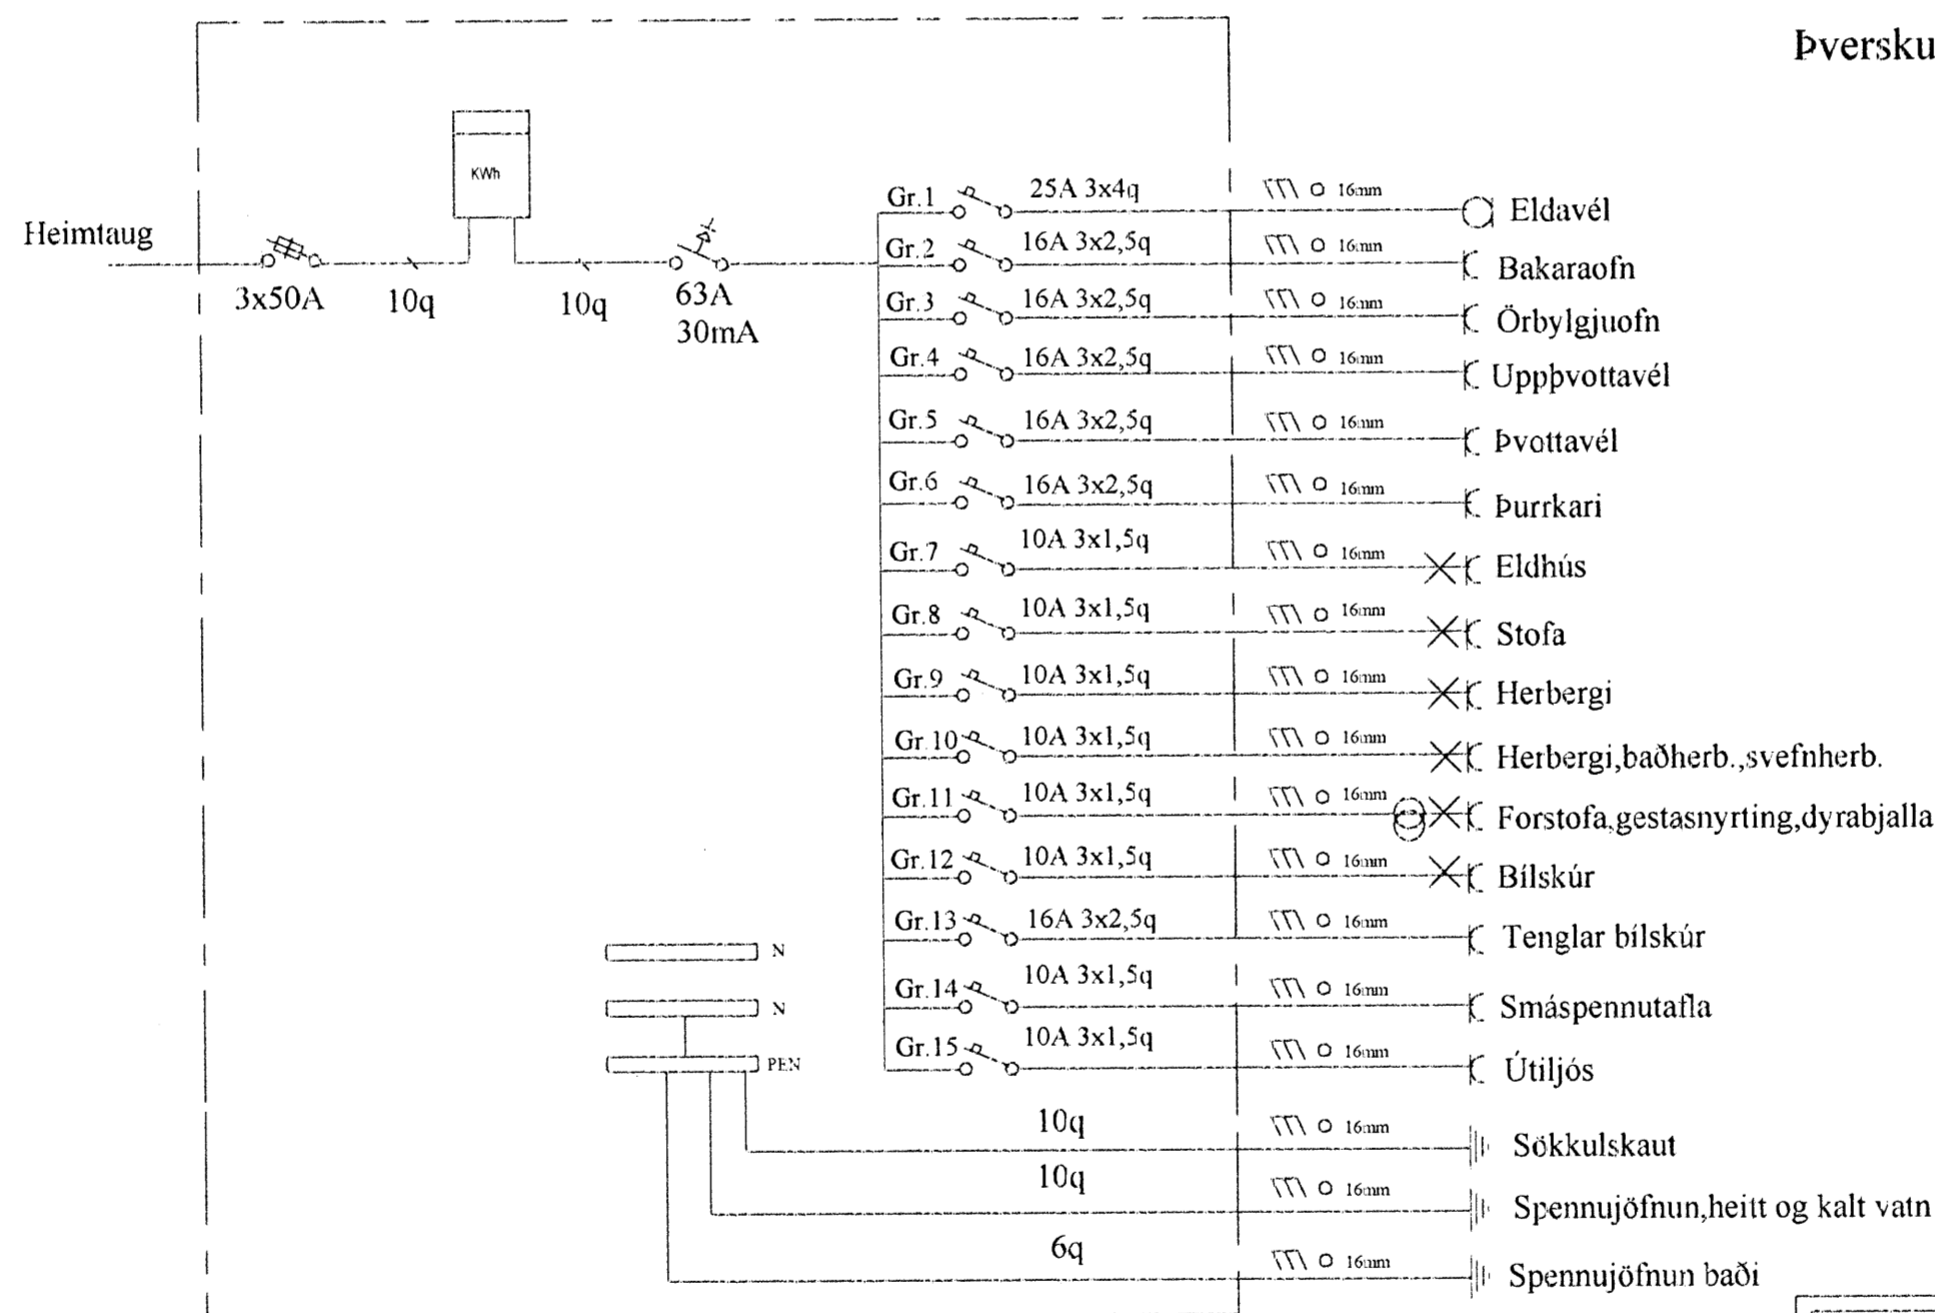

Þverskurðarmynd mkv. 1:100

Teiknað í Ágúst 2008	Hnoðravellir 1 220 Hafnarfjörður	Mkv. 1:50
Fullnaðarteikning		Hallgrímur Valberg Löggiltur raflagnahönnuður
Blað 3 af 4	290761-3959 Sími 8960698	
	<i>Hallgrímur Valberg</i>	
Undirskrift arkitekts		