



Byggingarritun / Plan / Skýrsla  
 15 FEB 2008  
 VPS

**ÍSETNING GLUGGA**

Allir gluggar og hurðir eru settir í eftir að steypar einingar hafa verið settar á sinn stað.  
 Við ísetningu skal nota viðurkennd ísetningarefni, t.d. frá DAFA eða SIKA.

Glugganir sjálfir eru festir með srúfufestingum við steinsteypu einingarnar.  
 Að utan skal þétta með t.d. DAFA þrýstistolium.  
 Við frágang skal fara að leiðbeiningum framleiðanda.  
 Fleti, sem á að þétta skulu vera þurrir við ísetningu og skal nota grunn til að tryggja sem besta viðlöðun við stein og gluggastykki.

Að innan skal setja þéttipulsu og síðan kítta með glugganum.

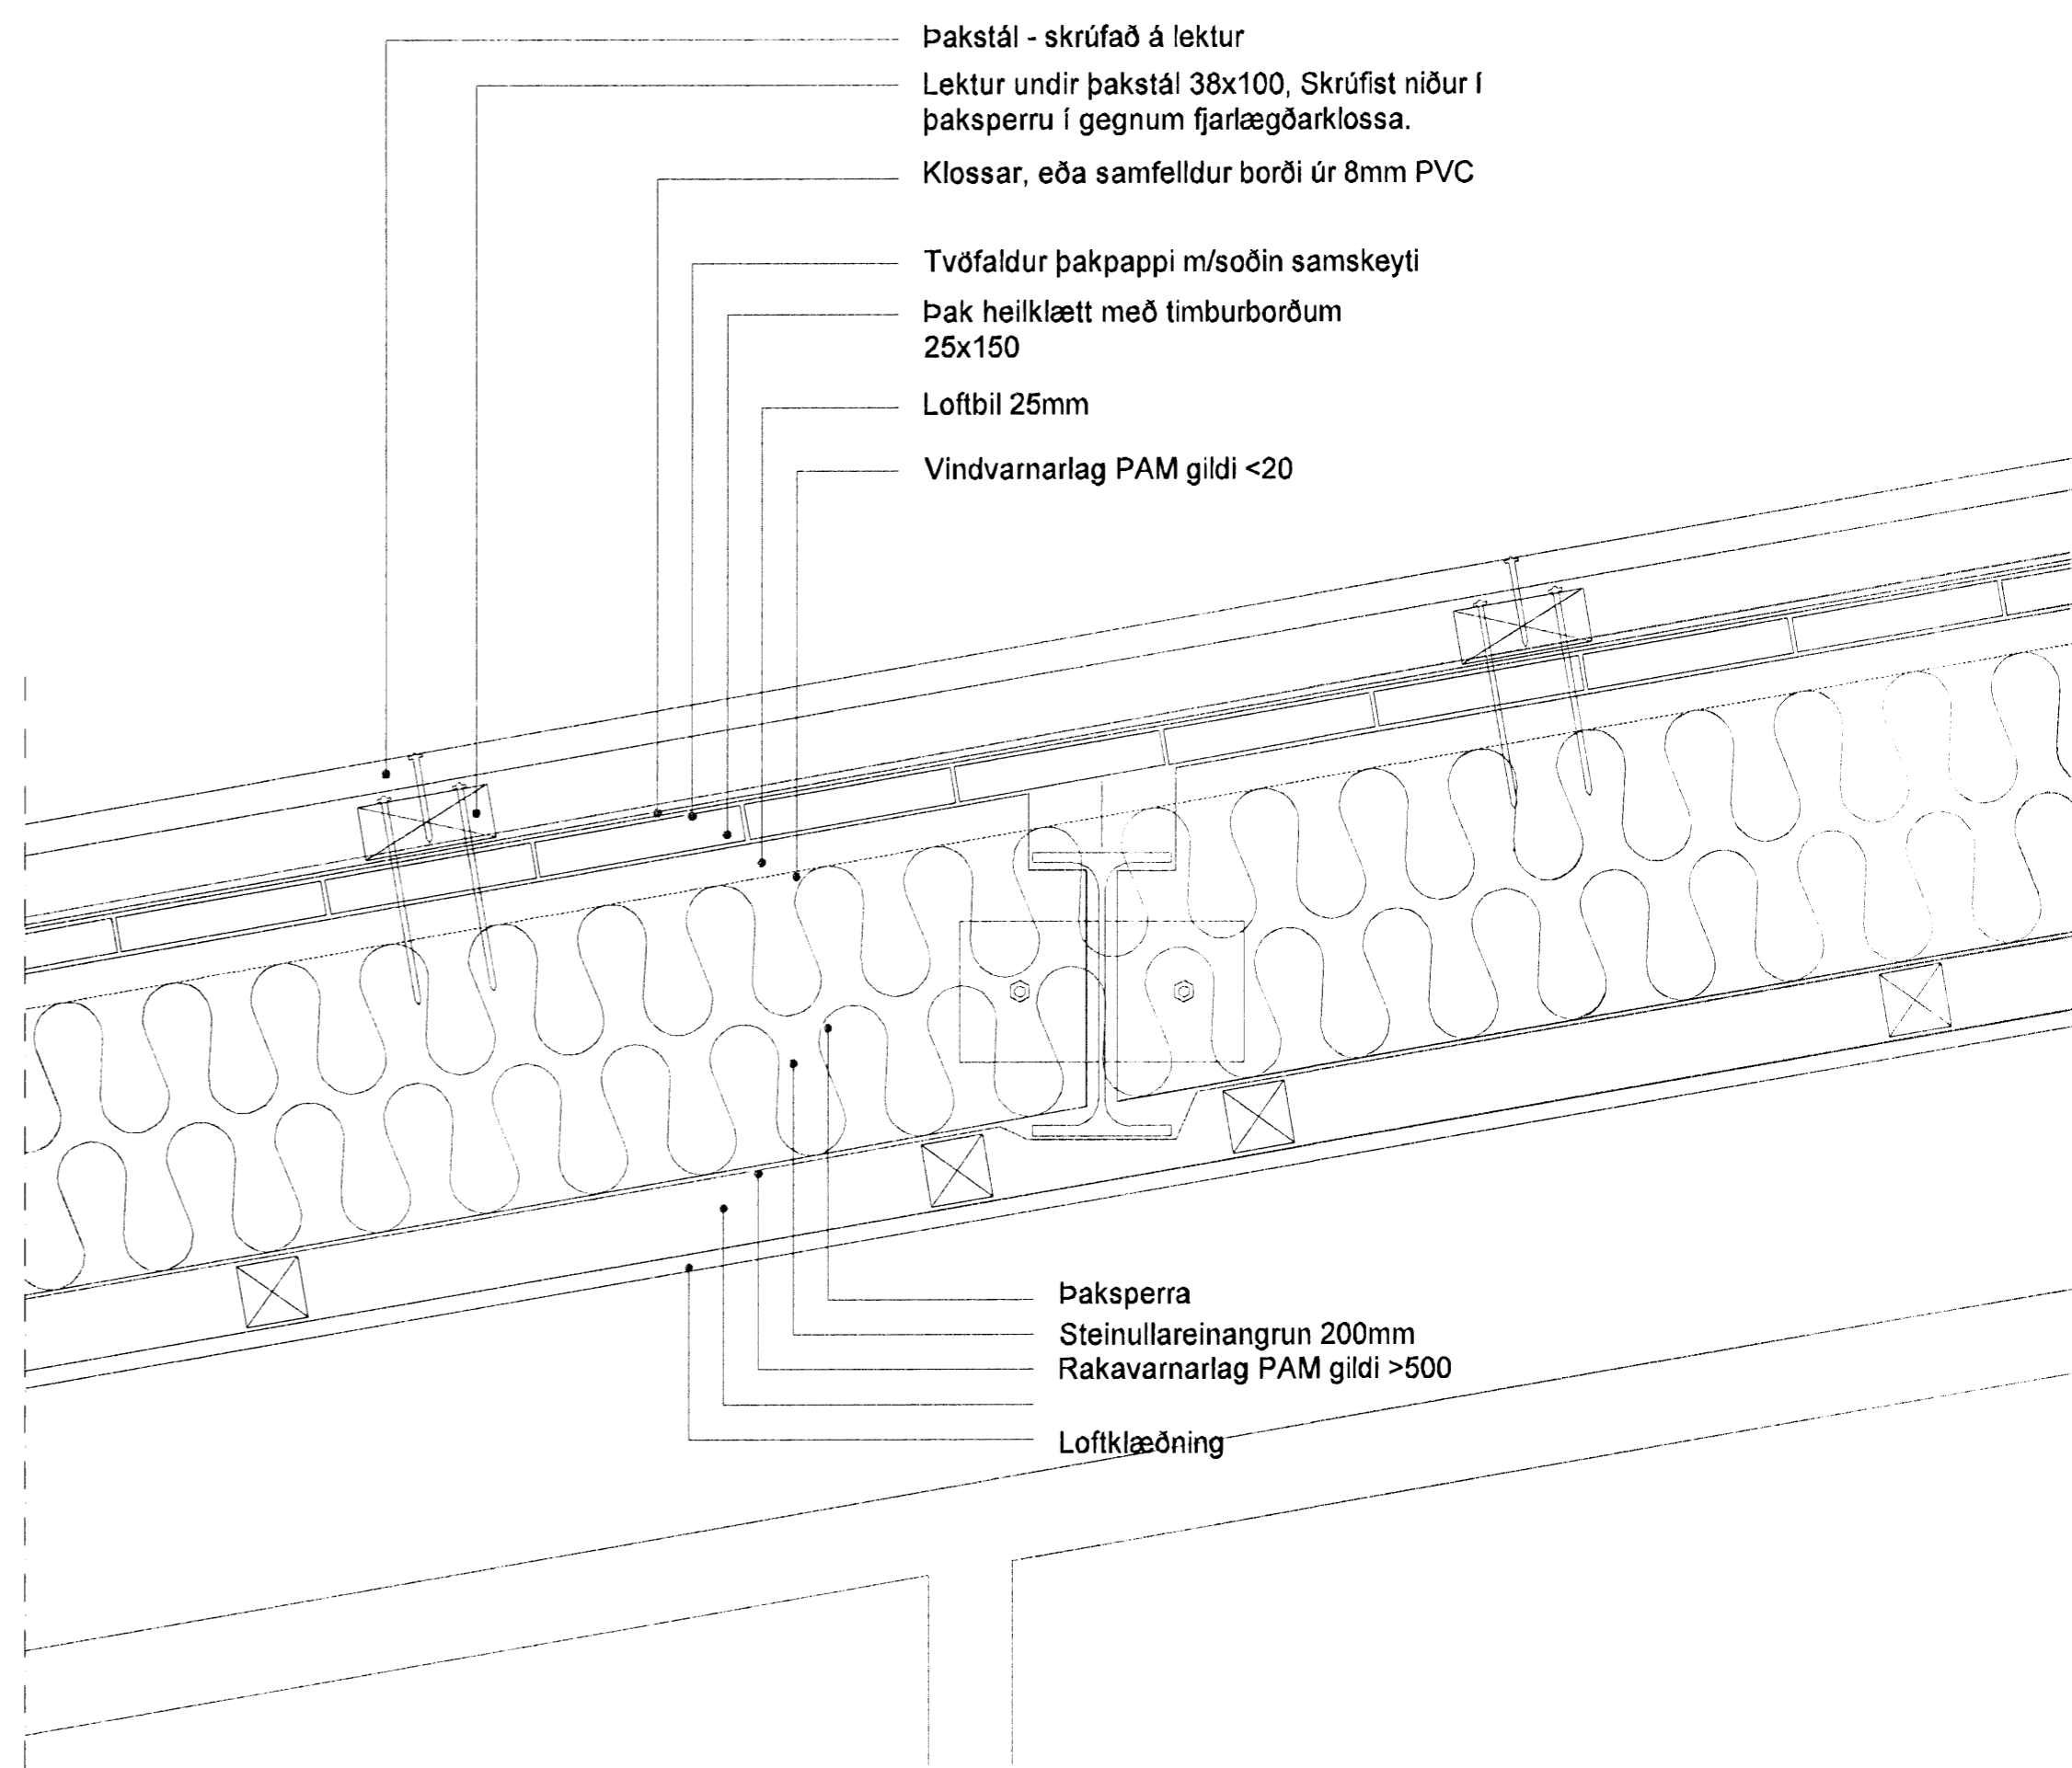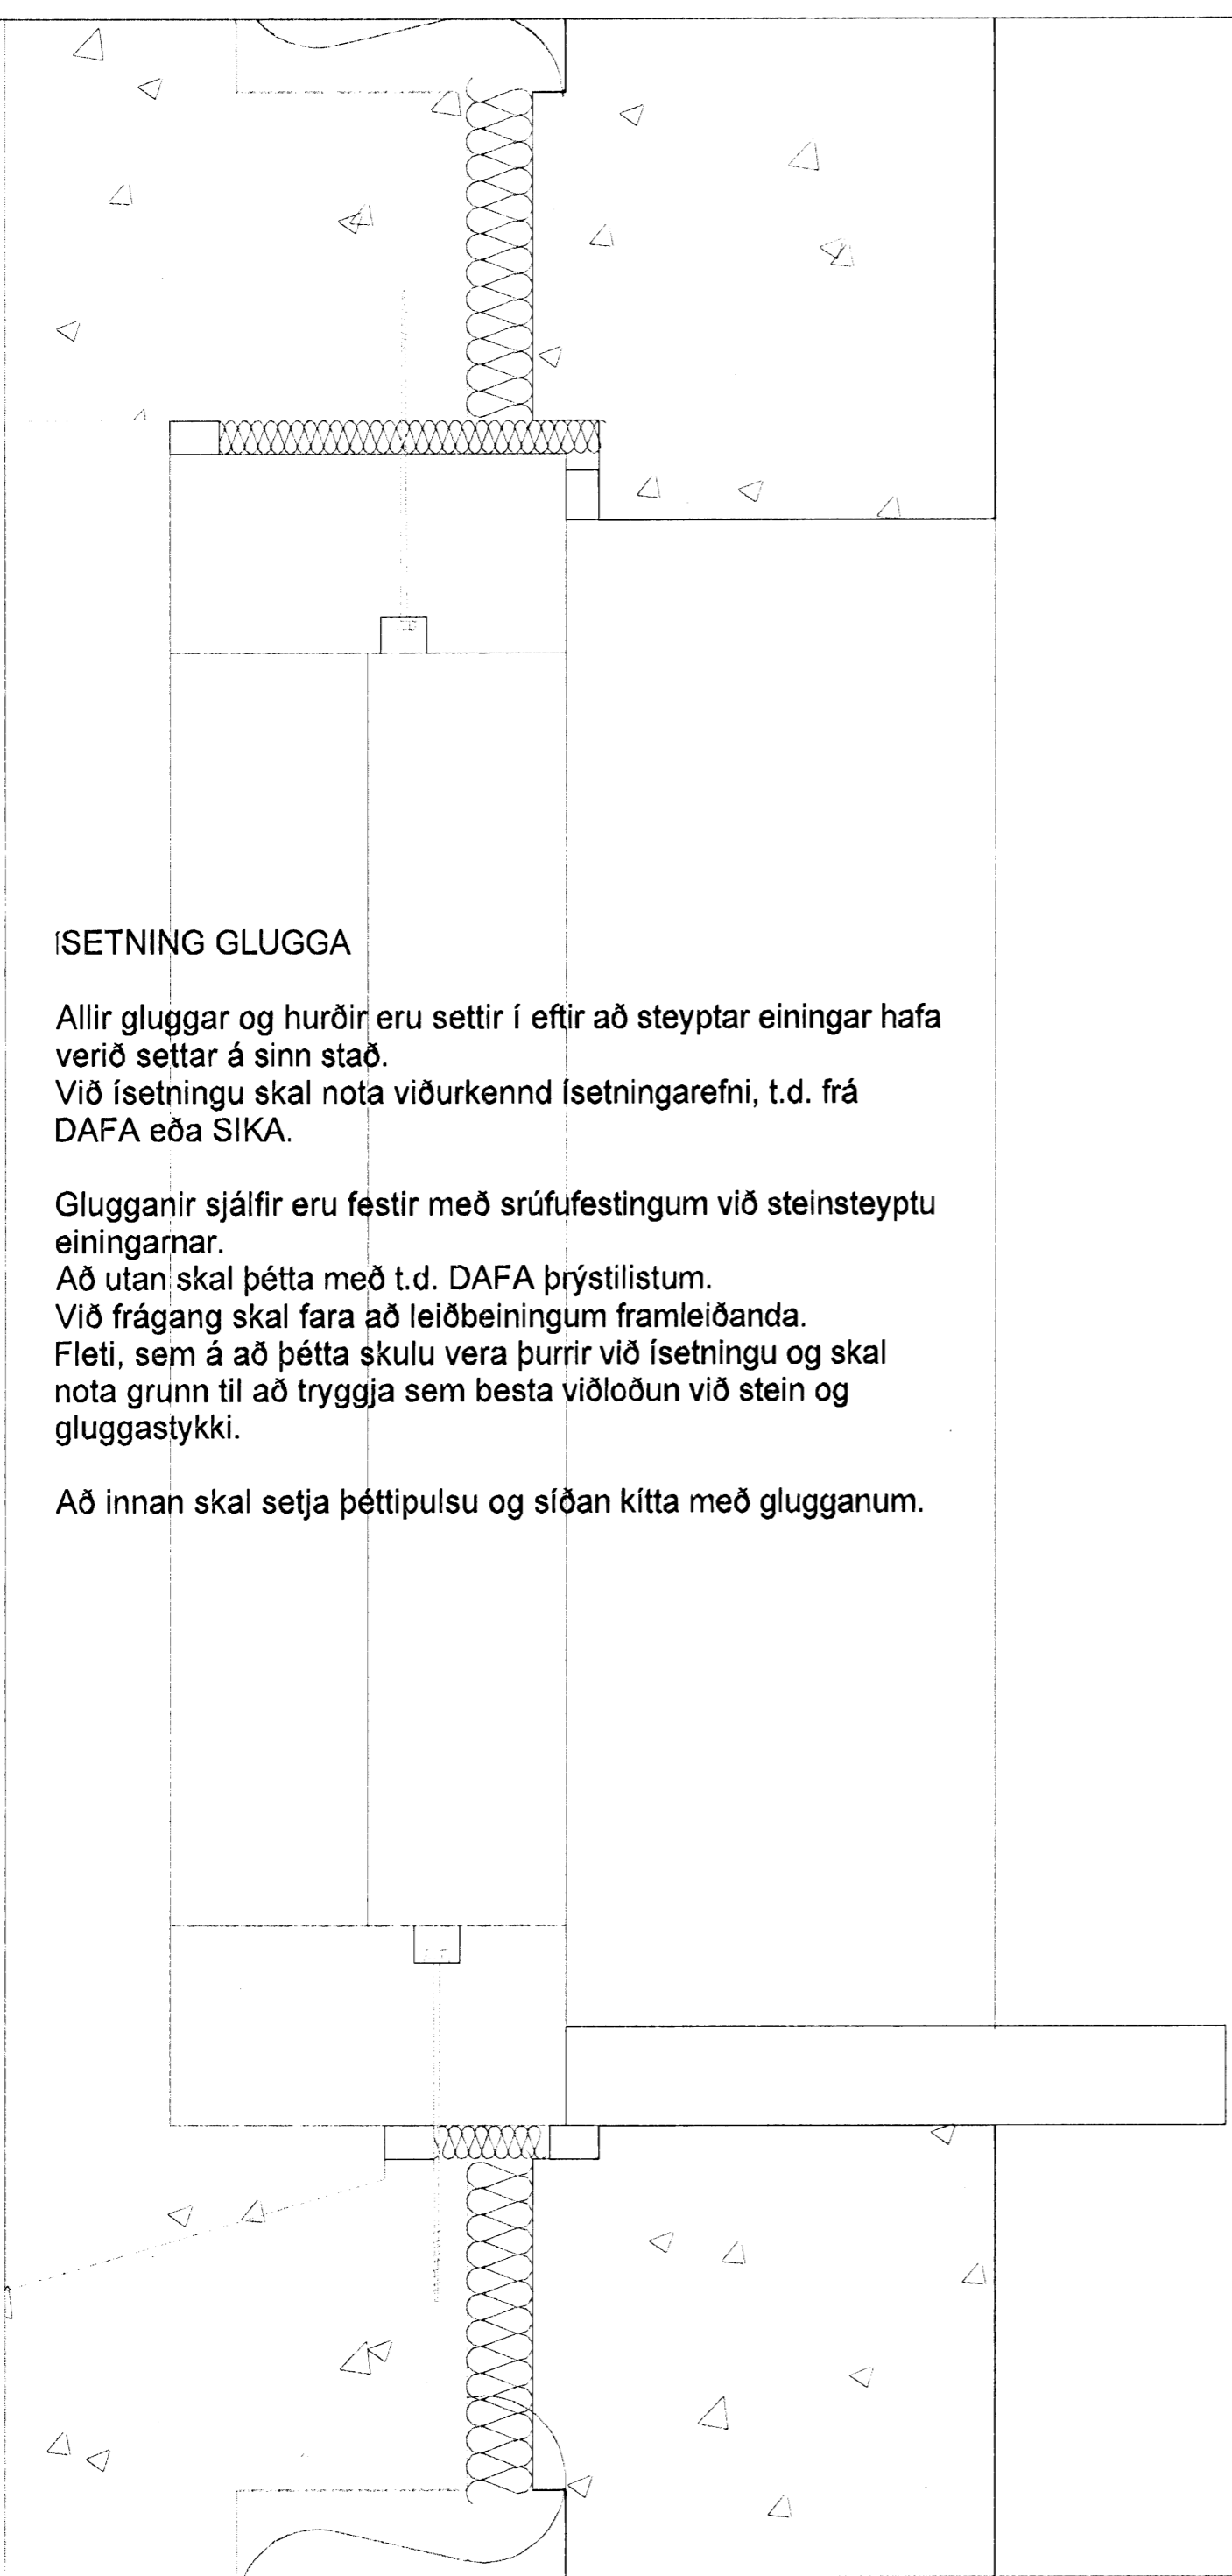

- Þakstál - skrúfað á lektur
- Lektur undir þakstál 38x100, Skrúfist niður í þaksperru í gegnum fjarlægðarklossa.
- Klossar, eða samfelldur borði úr 8mm PVC
- Tvöfaldur þakpappi m/soðin samskeyti
- Þak heilklætt með timburborðum 25x150
- Loftbil 25mm
- Vindvarnarlag PAM gildi <20

- Þaksperra
- Steinullareinangrun 200mm
- Rakavarnarlag PAM gildi >500
- Loftklæðning

Hnoðravellir 22, Hafnarfirði

VINNUTEIKNING  
 Lóðrétt þversnið í þak við innfelldan stálbita ísetningu glugga í forsteyptan vegg

Hannað: SÁ Kvarði: 1.5  
 Reiknað: SÁ Dags.: 15.01.2008  
 Teiknað: SÁ Verk nr.:  
 Yfirfarið: Teikn. nr.: A 302  
 Breytt:

Sigurbergur Arnason arkitekt kt. 050656-3229, Norðurvangi 44 - 200 Hafnarfirði sími 820 8283 arkitektinn@simnet.is

*Sigurbergur Arnason*