
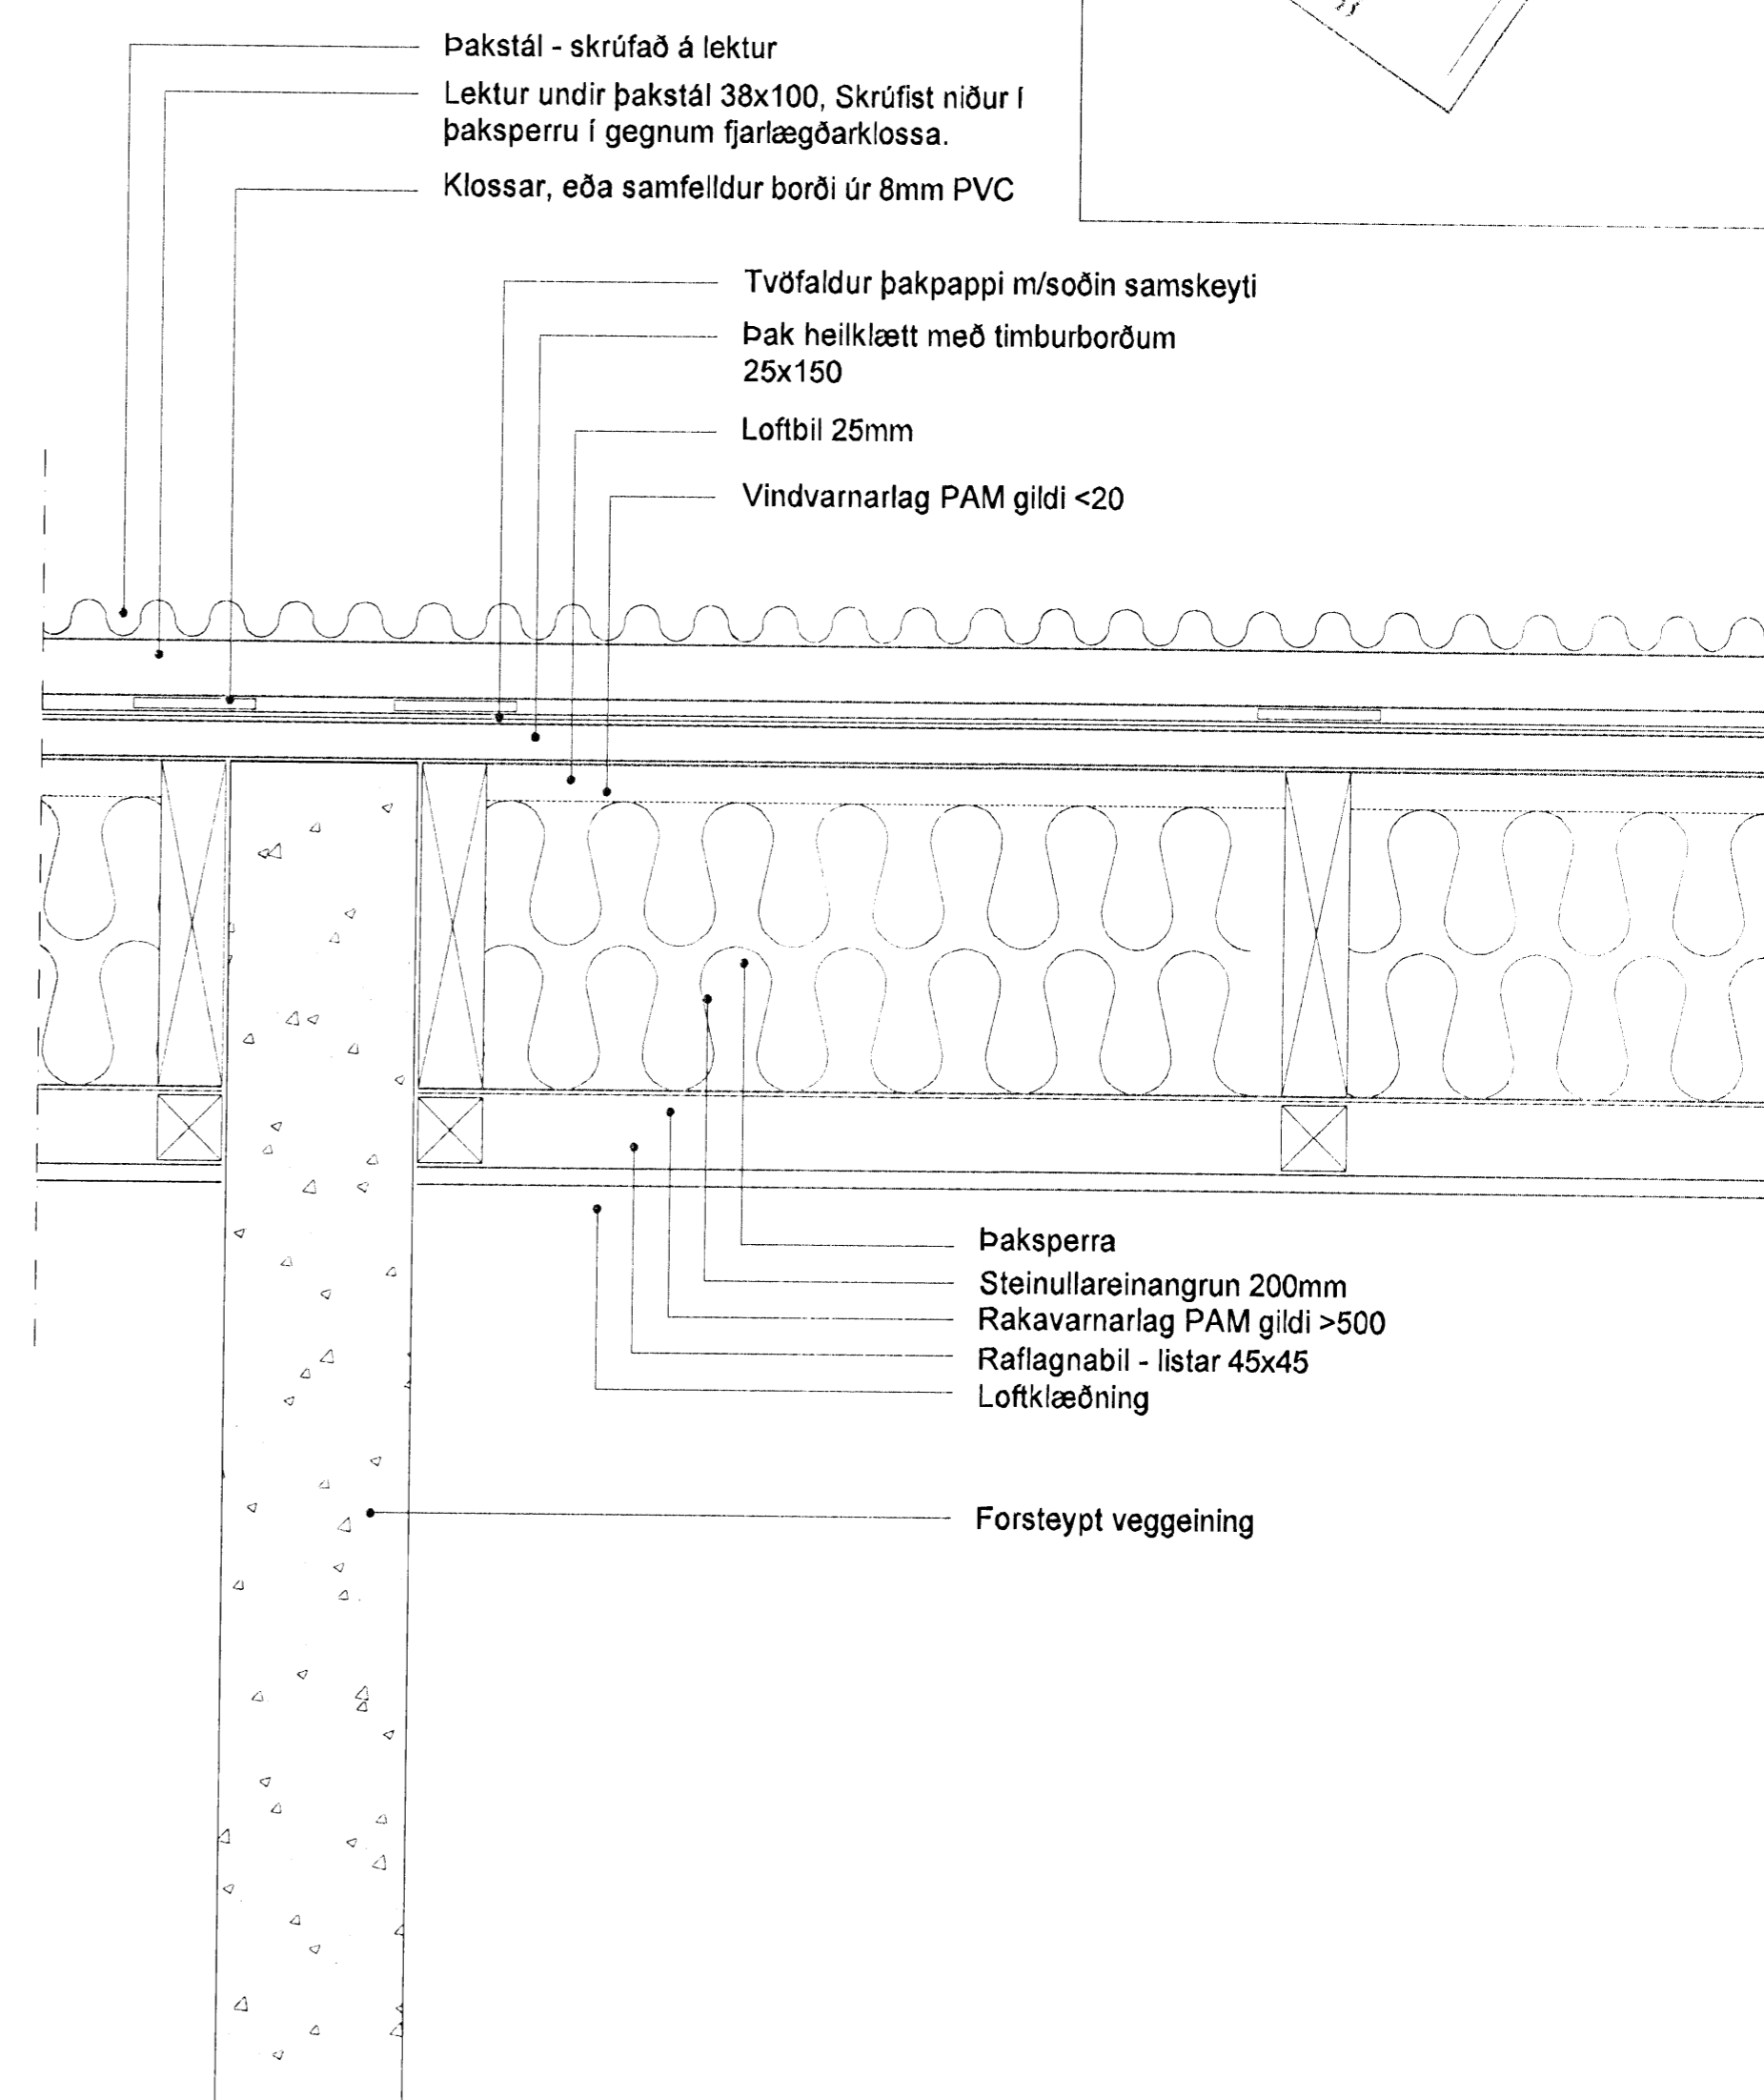


Bláa, aðalritun, Húsnáttáttur
 Angreitt, þinn
 13 FEB 2008
 VPS

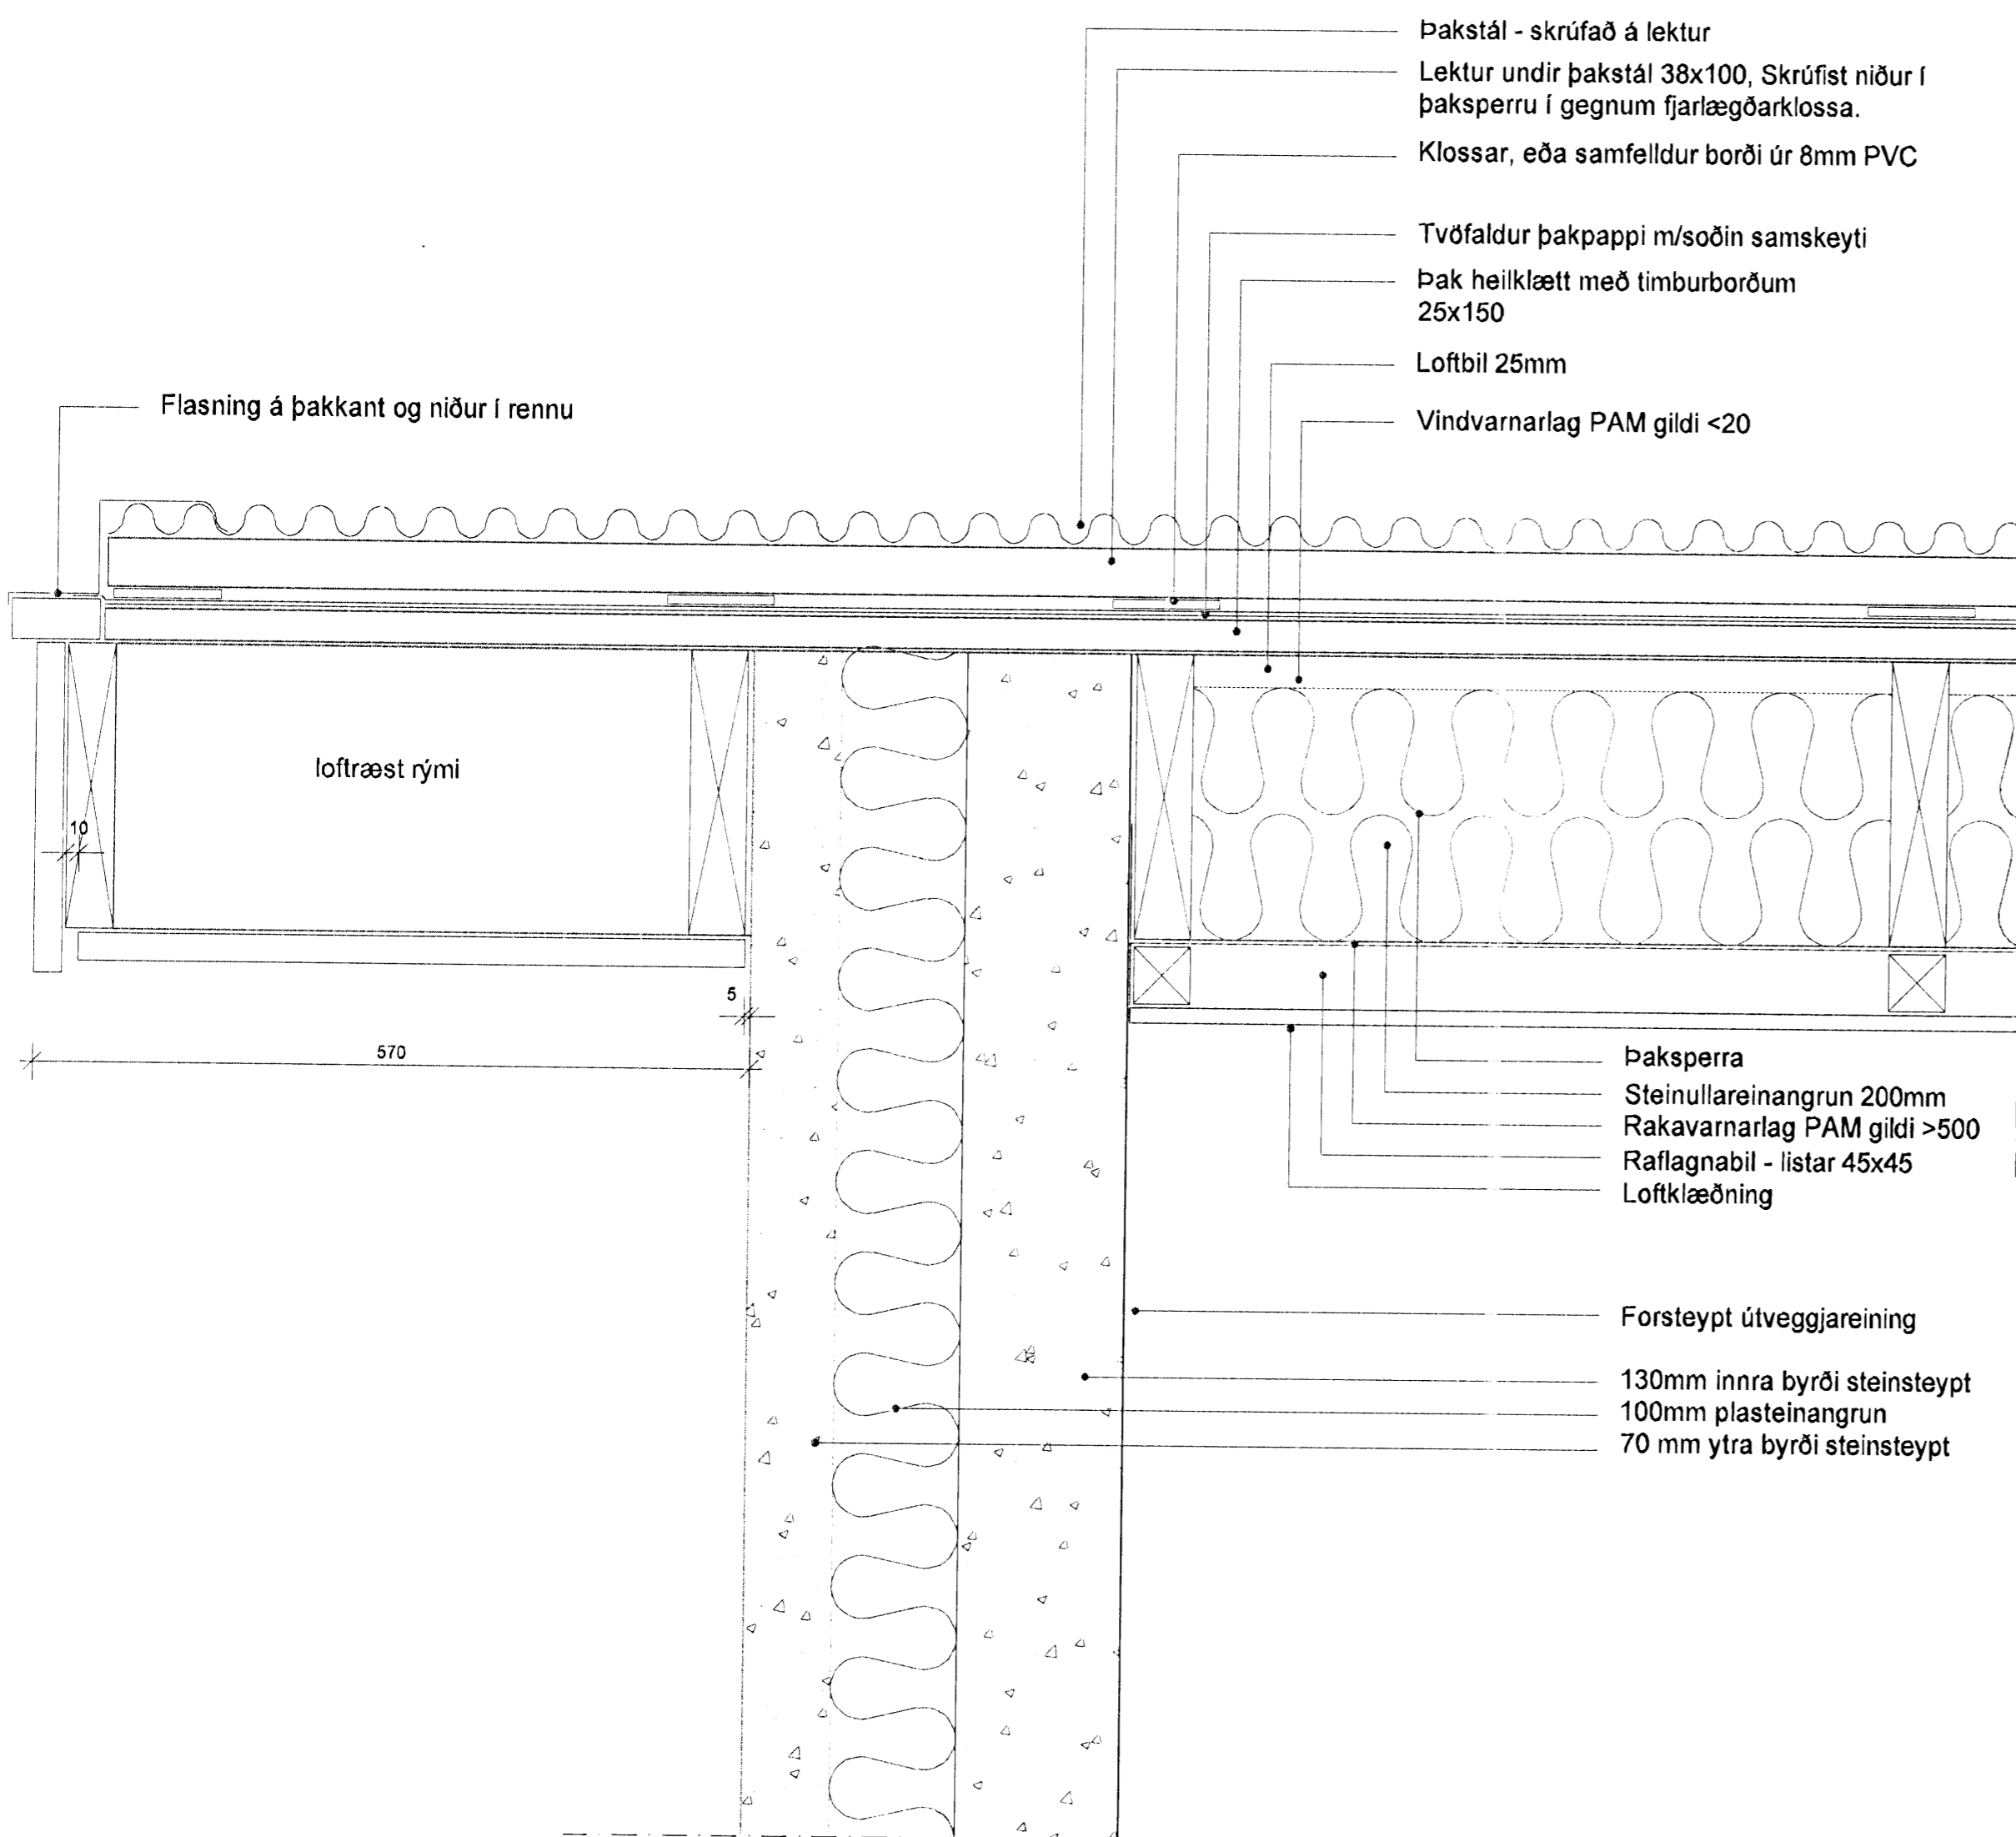

Hnoðravellir 22, Hafnarfirði

VINNUTEIKNING
 Lóðrétt þversnið í þakkant á gáfavegg
 Lóðrétt þversnið í vegg milli húss og bílskúrs

Hannað: SÁ
 Reiknað:
 Teiknað: SÁ
 Yfirfarið:
 Breytt:

Kvarði: 1:5
 Dagss.: 15.01.2008
 Verk nr.:
 Teikn. nr.: A 303

Sigurbergur Árnason arkitekt kt. 050656-3229 Norðurvangi 44 - 200 Hafnarfirði sími 820 8283 arkitektinn@simnet.is

Sigurbergur Árnason