
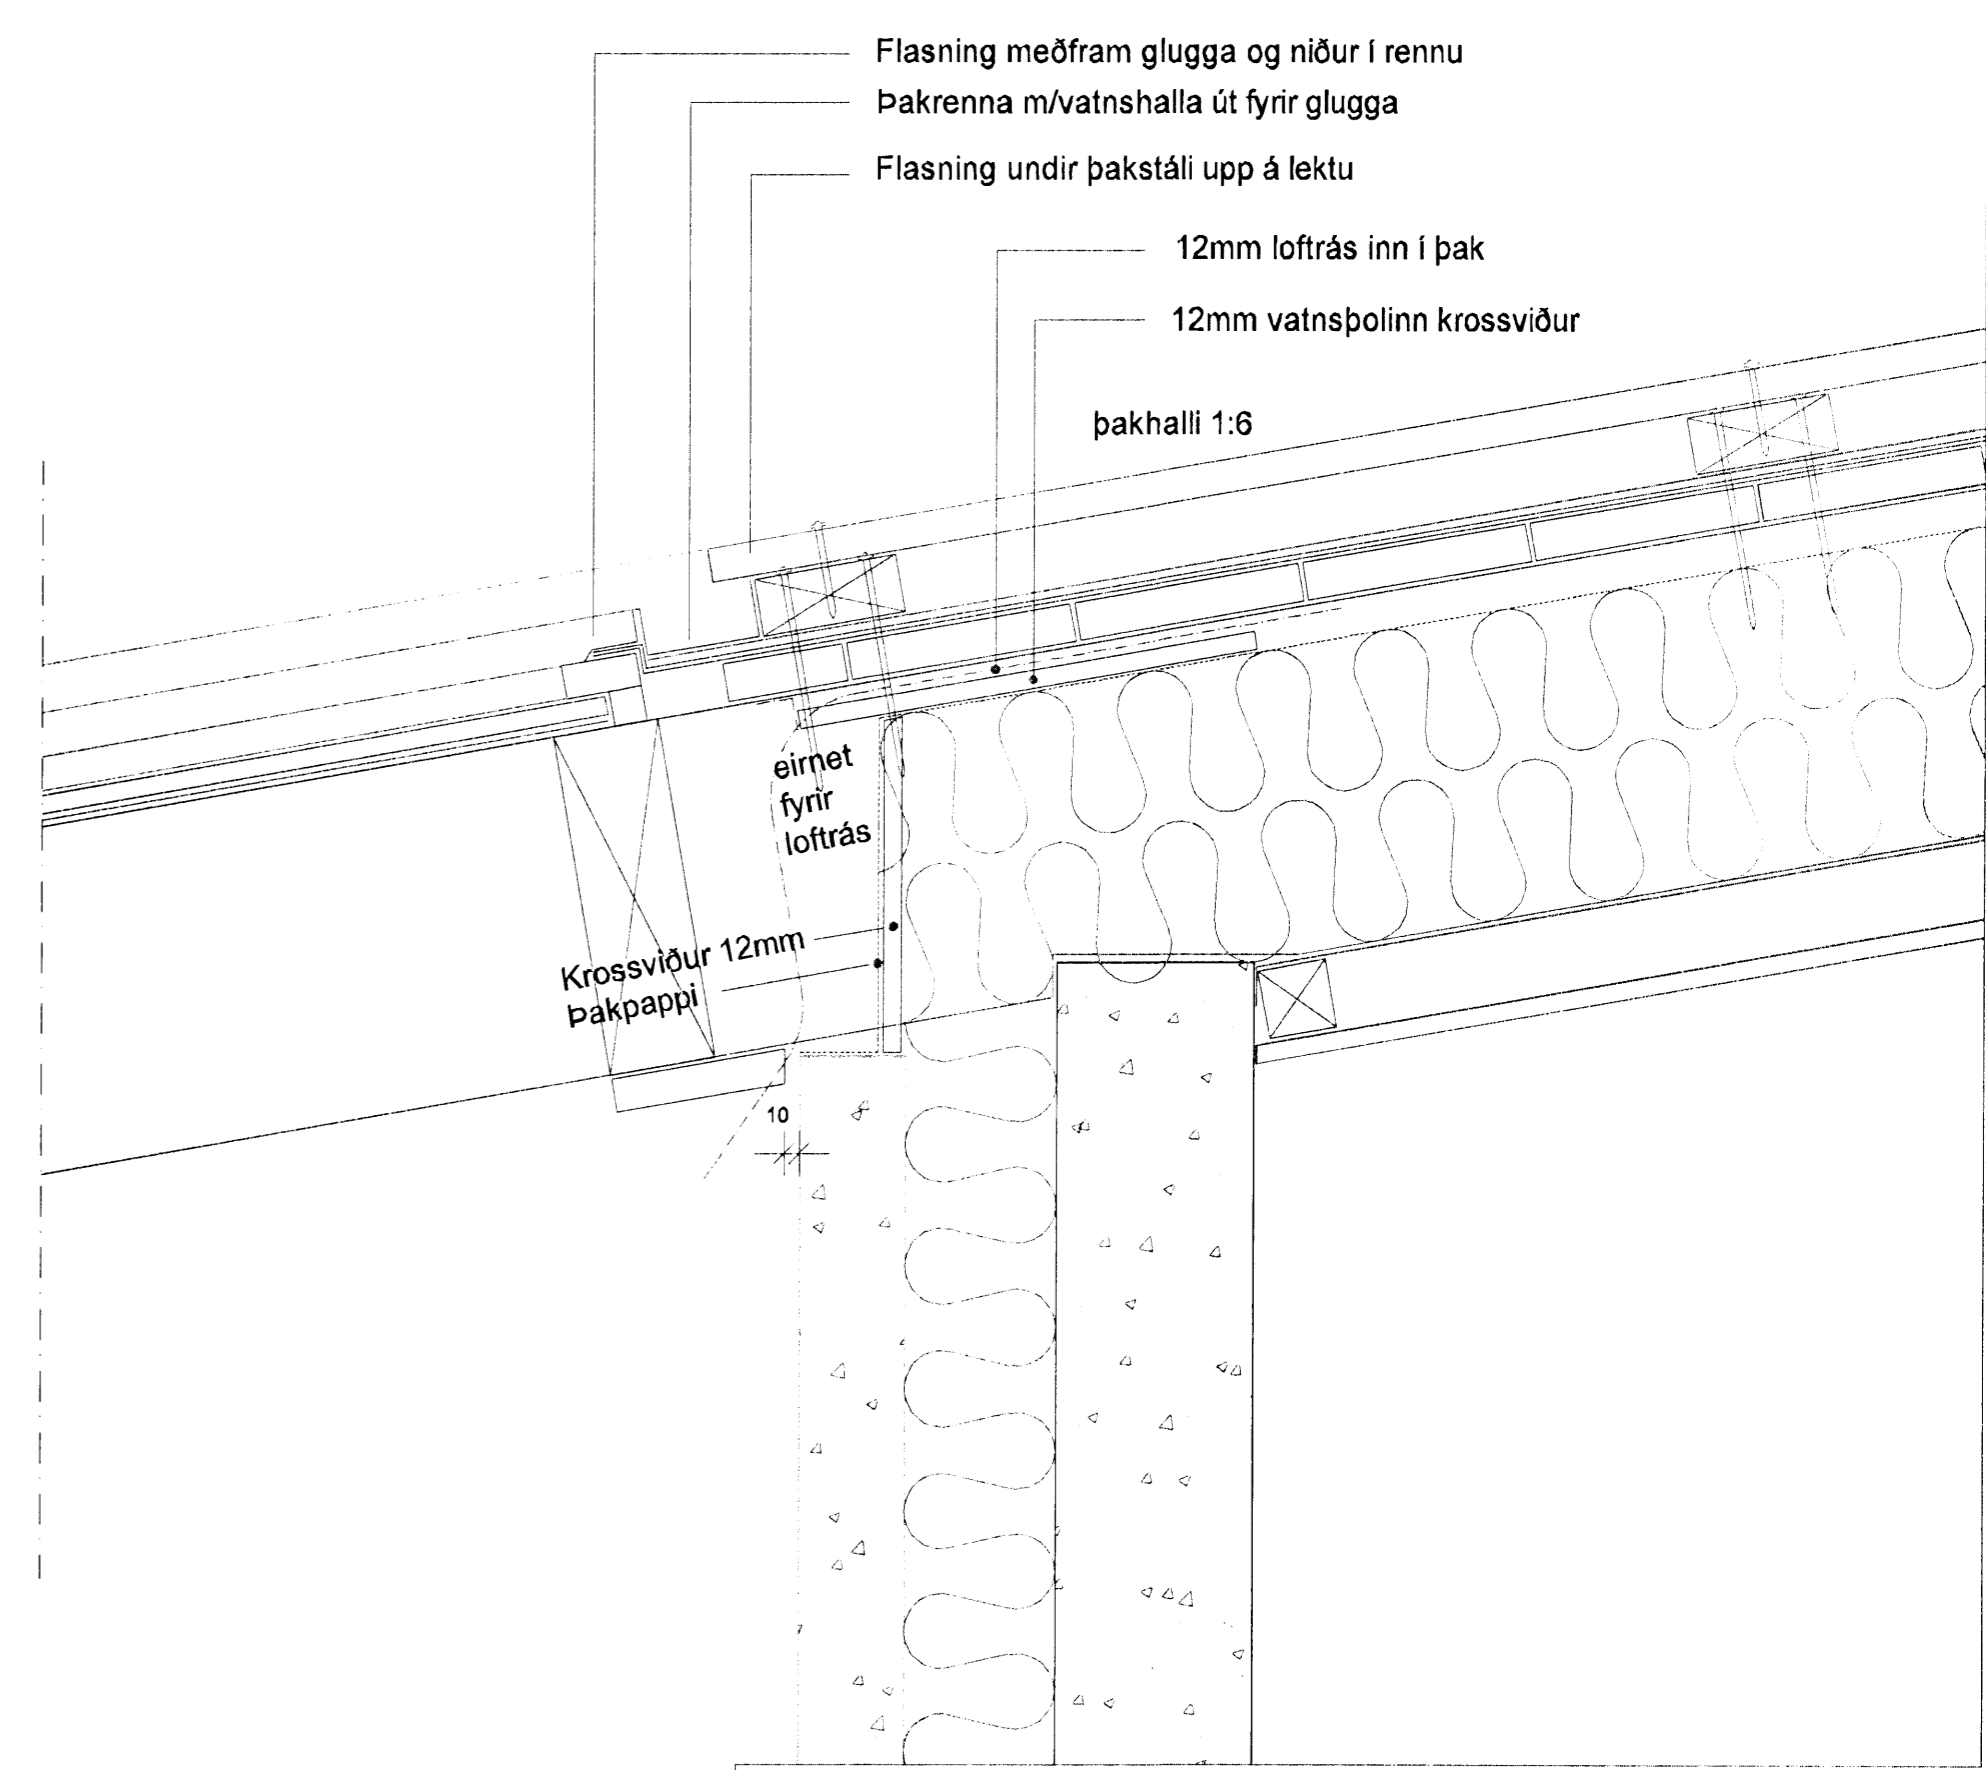


Byggingarritun  
 13 FEB 2008  
 [Signature]

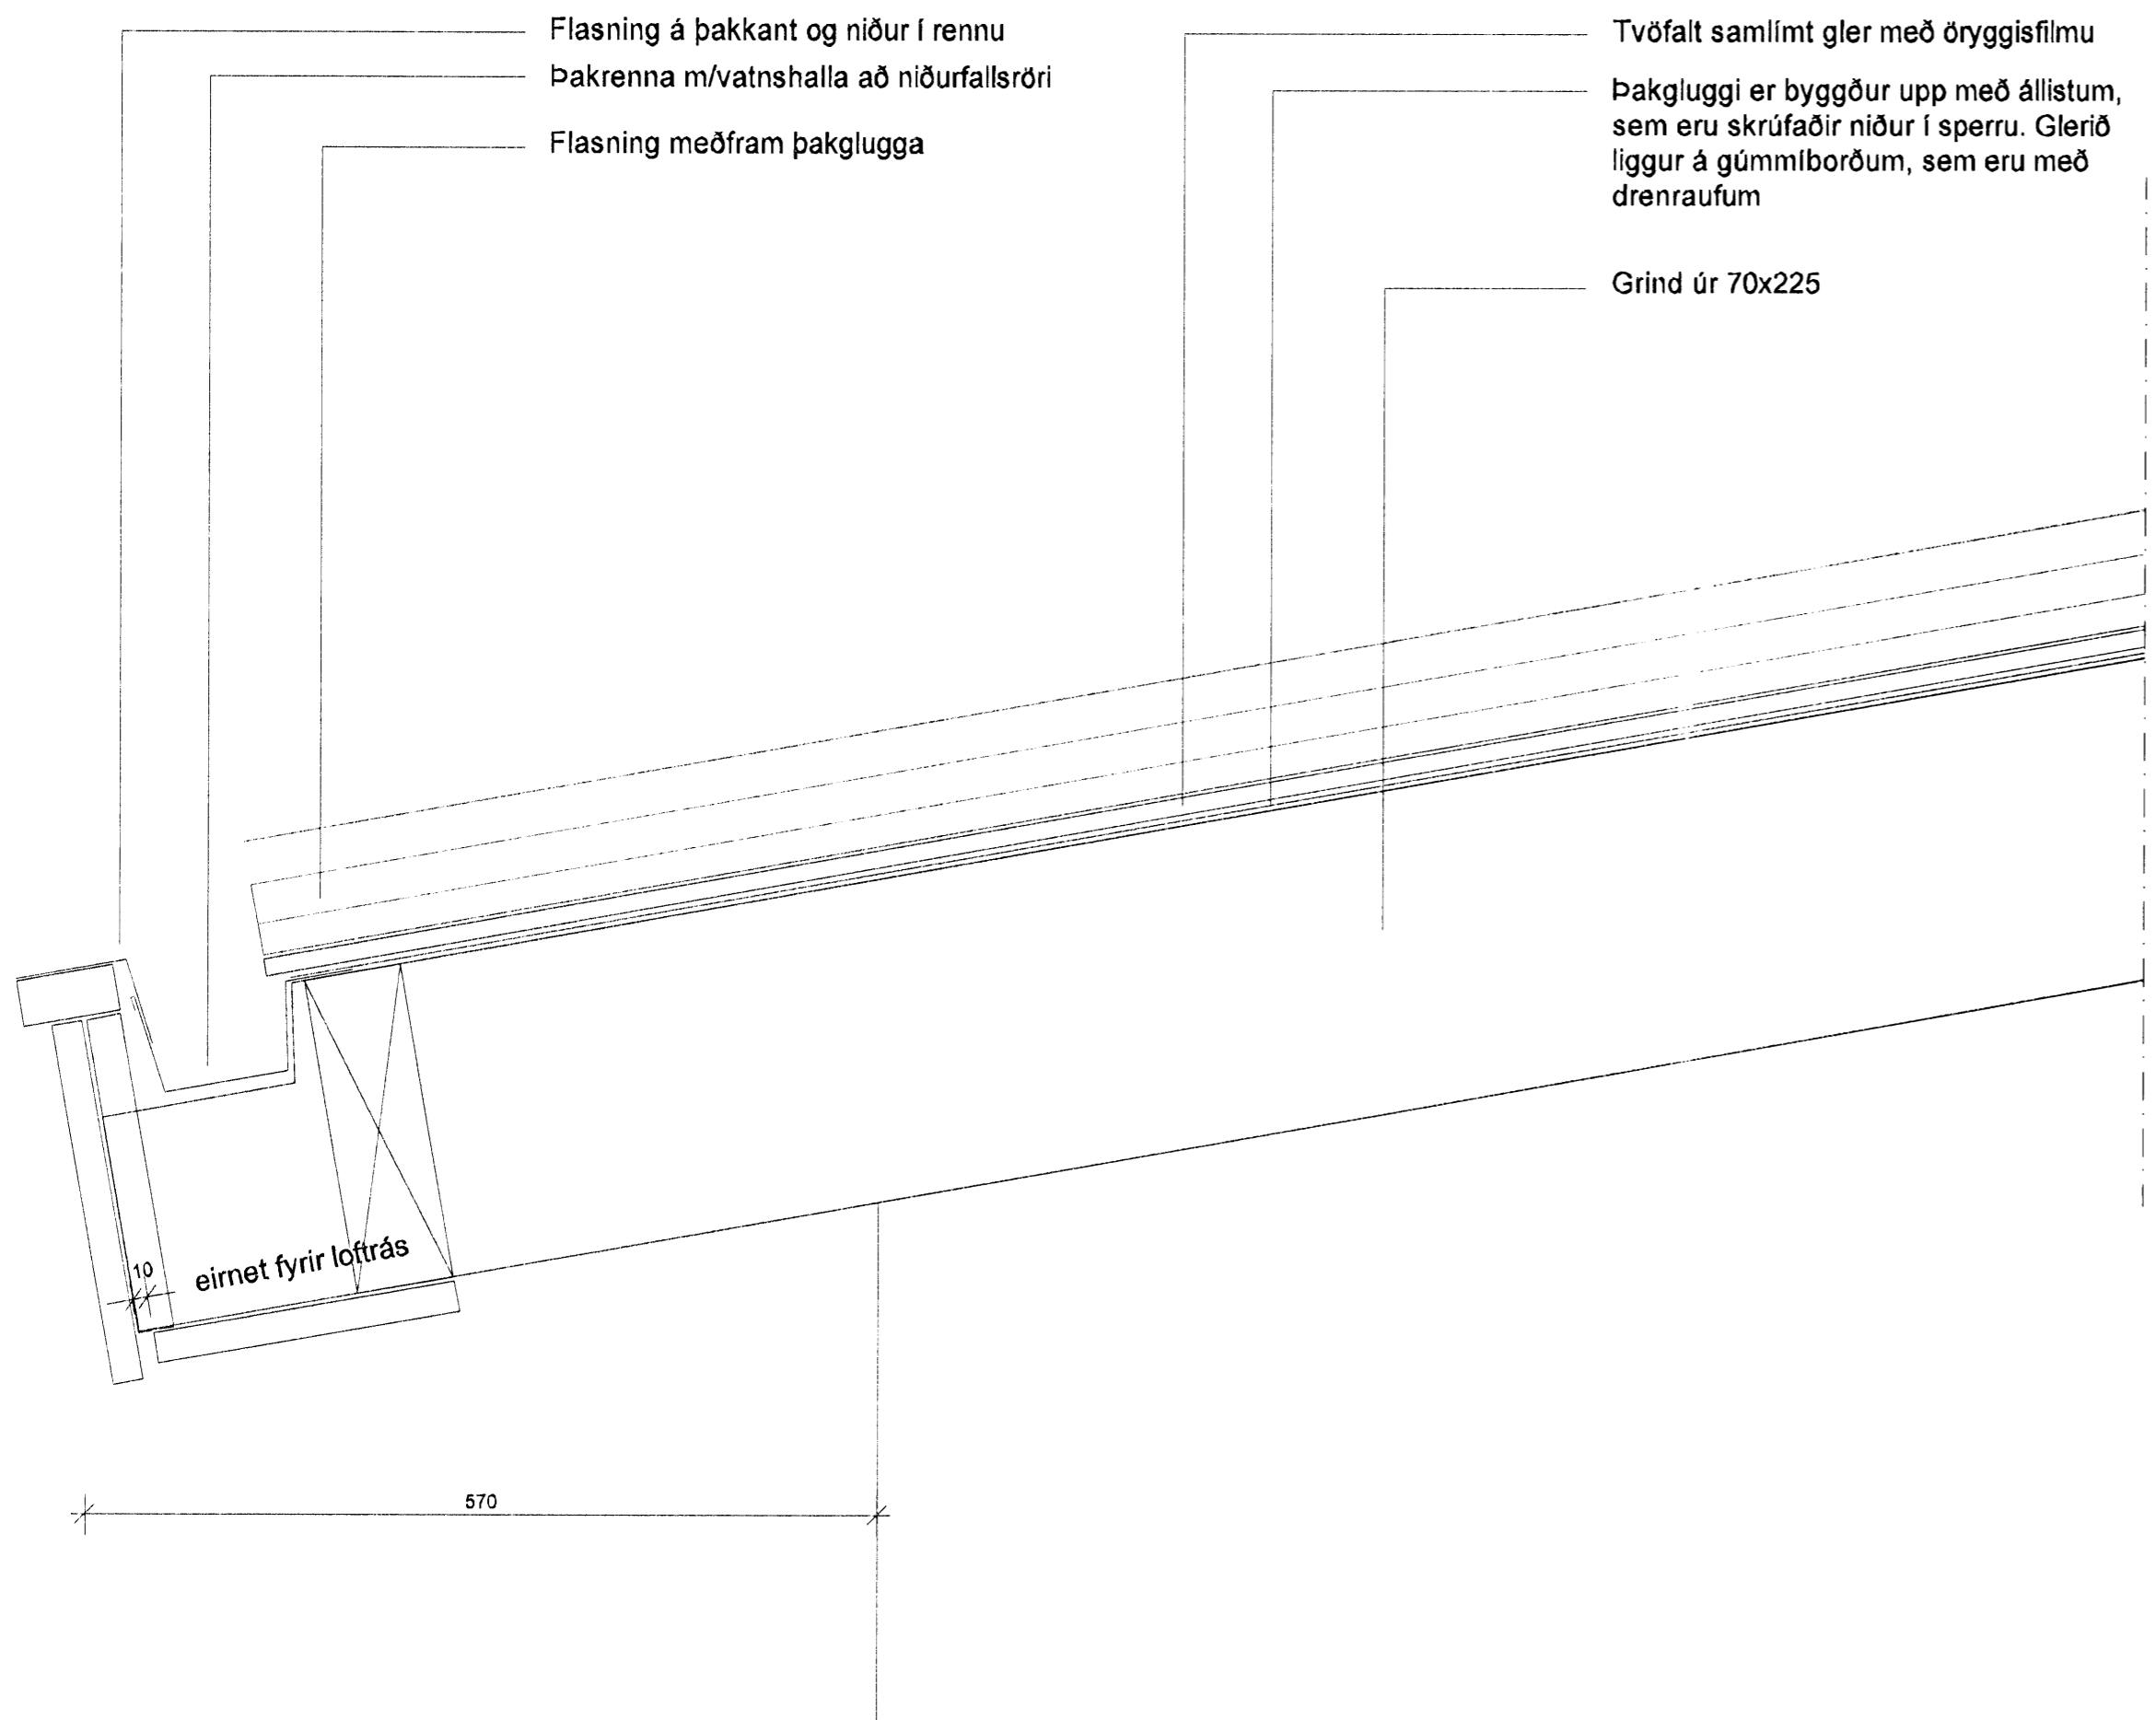

Hnoðravellir 22, Hafnarfirði

VINNUTEIKNING  
 Lóðrétt þversnið í þakglugga

Hannað: SÁ  
 Reiknað:  
 Teiknað: SÁ  
 Yfirfarið:  
 Breytt:

Kvarði: 1:5  
 Dagss.: 15.01.2008  
 Vark nr.:  
 Teikn. nr.: A 304

Sigurbergur Árnason arkitekt kt. 050656-3229 Norðurvangi 44 - 200 Hafnarfirði sími 820 8283 arkitektinn@simnet.is

[Signature]