
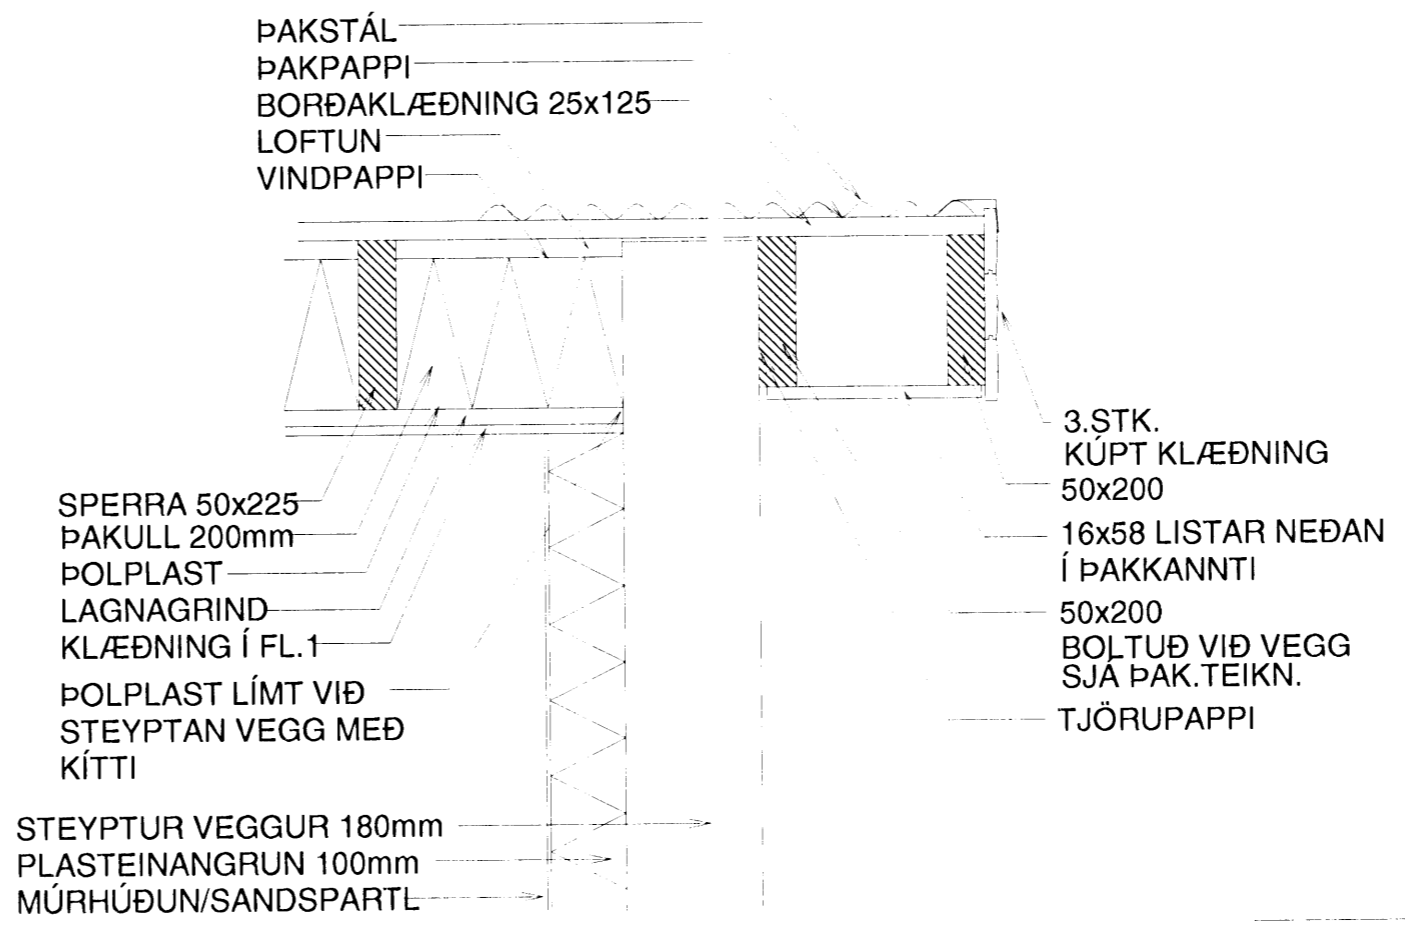
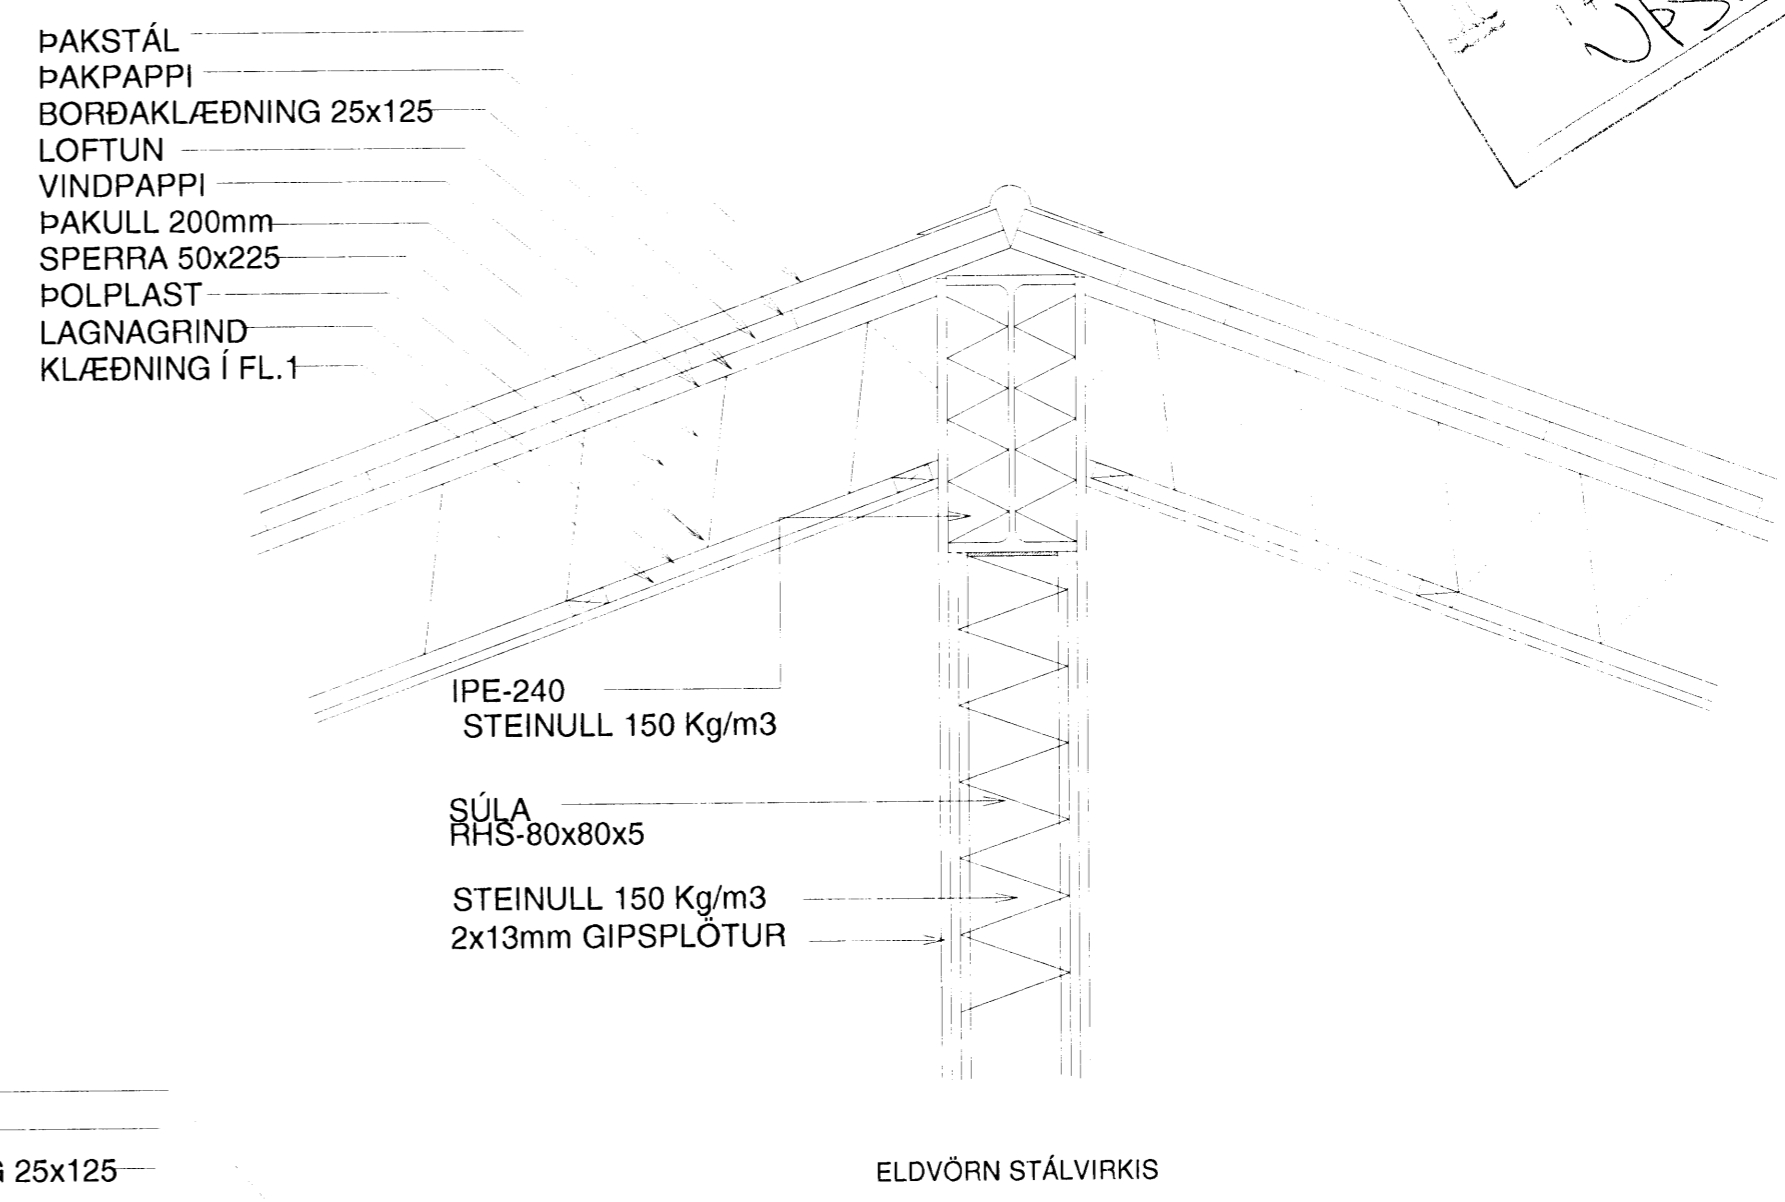


14 FEB 2008  
 UFS.

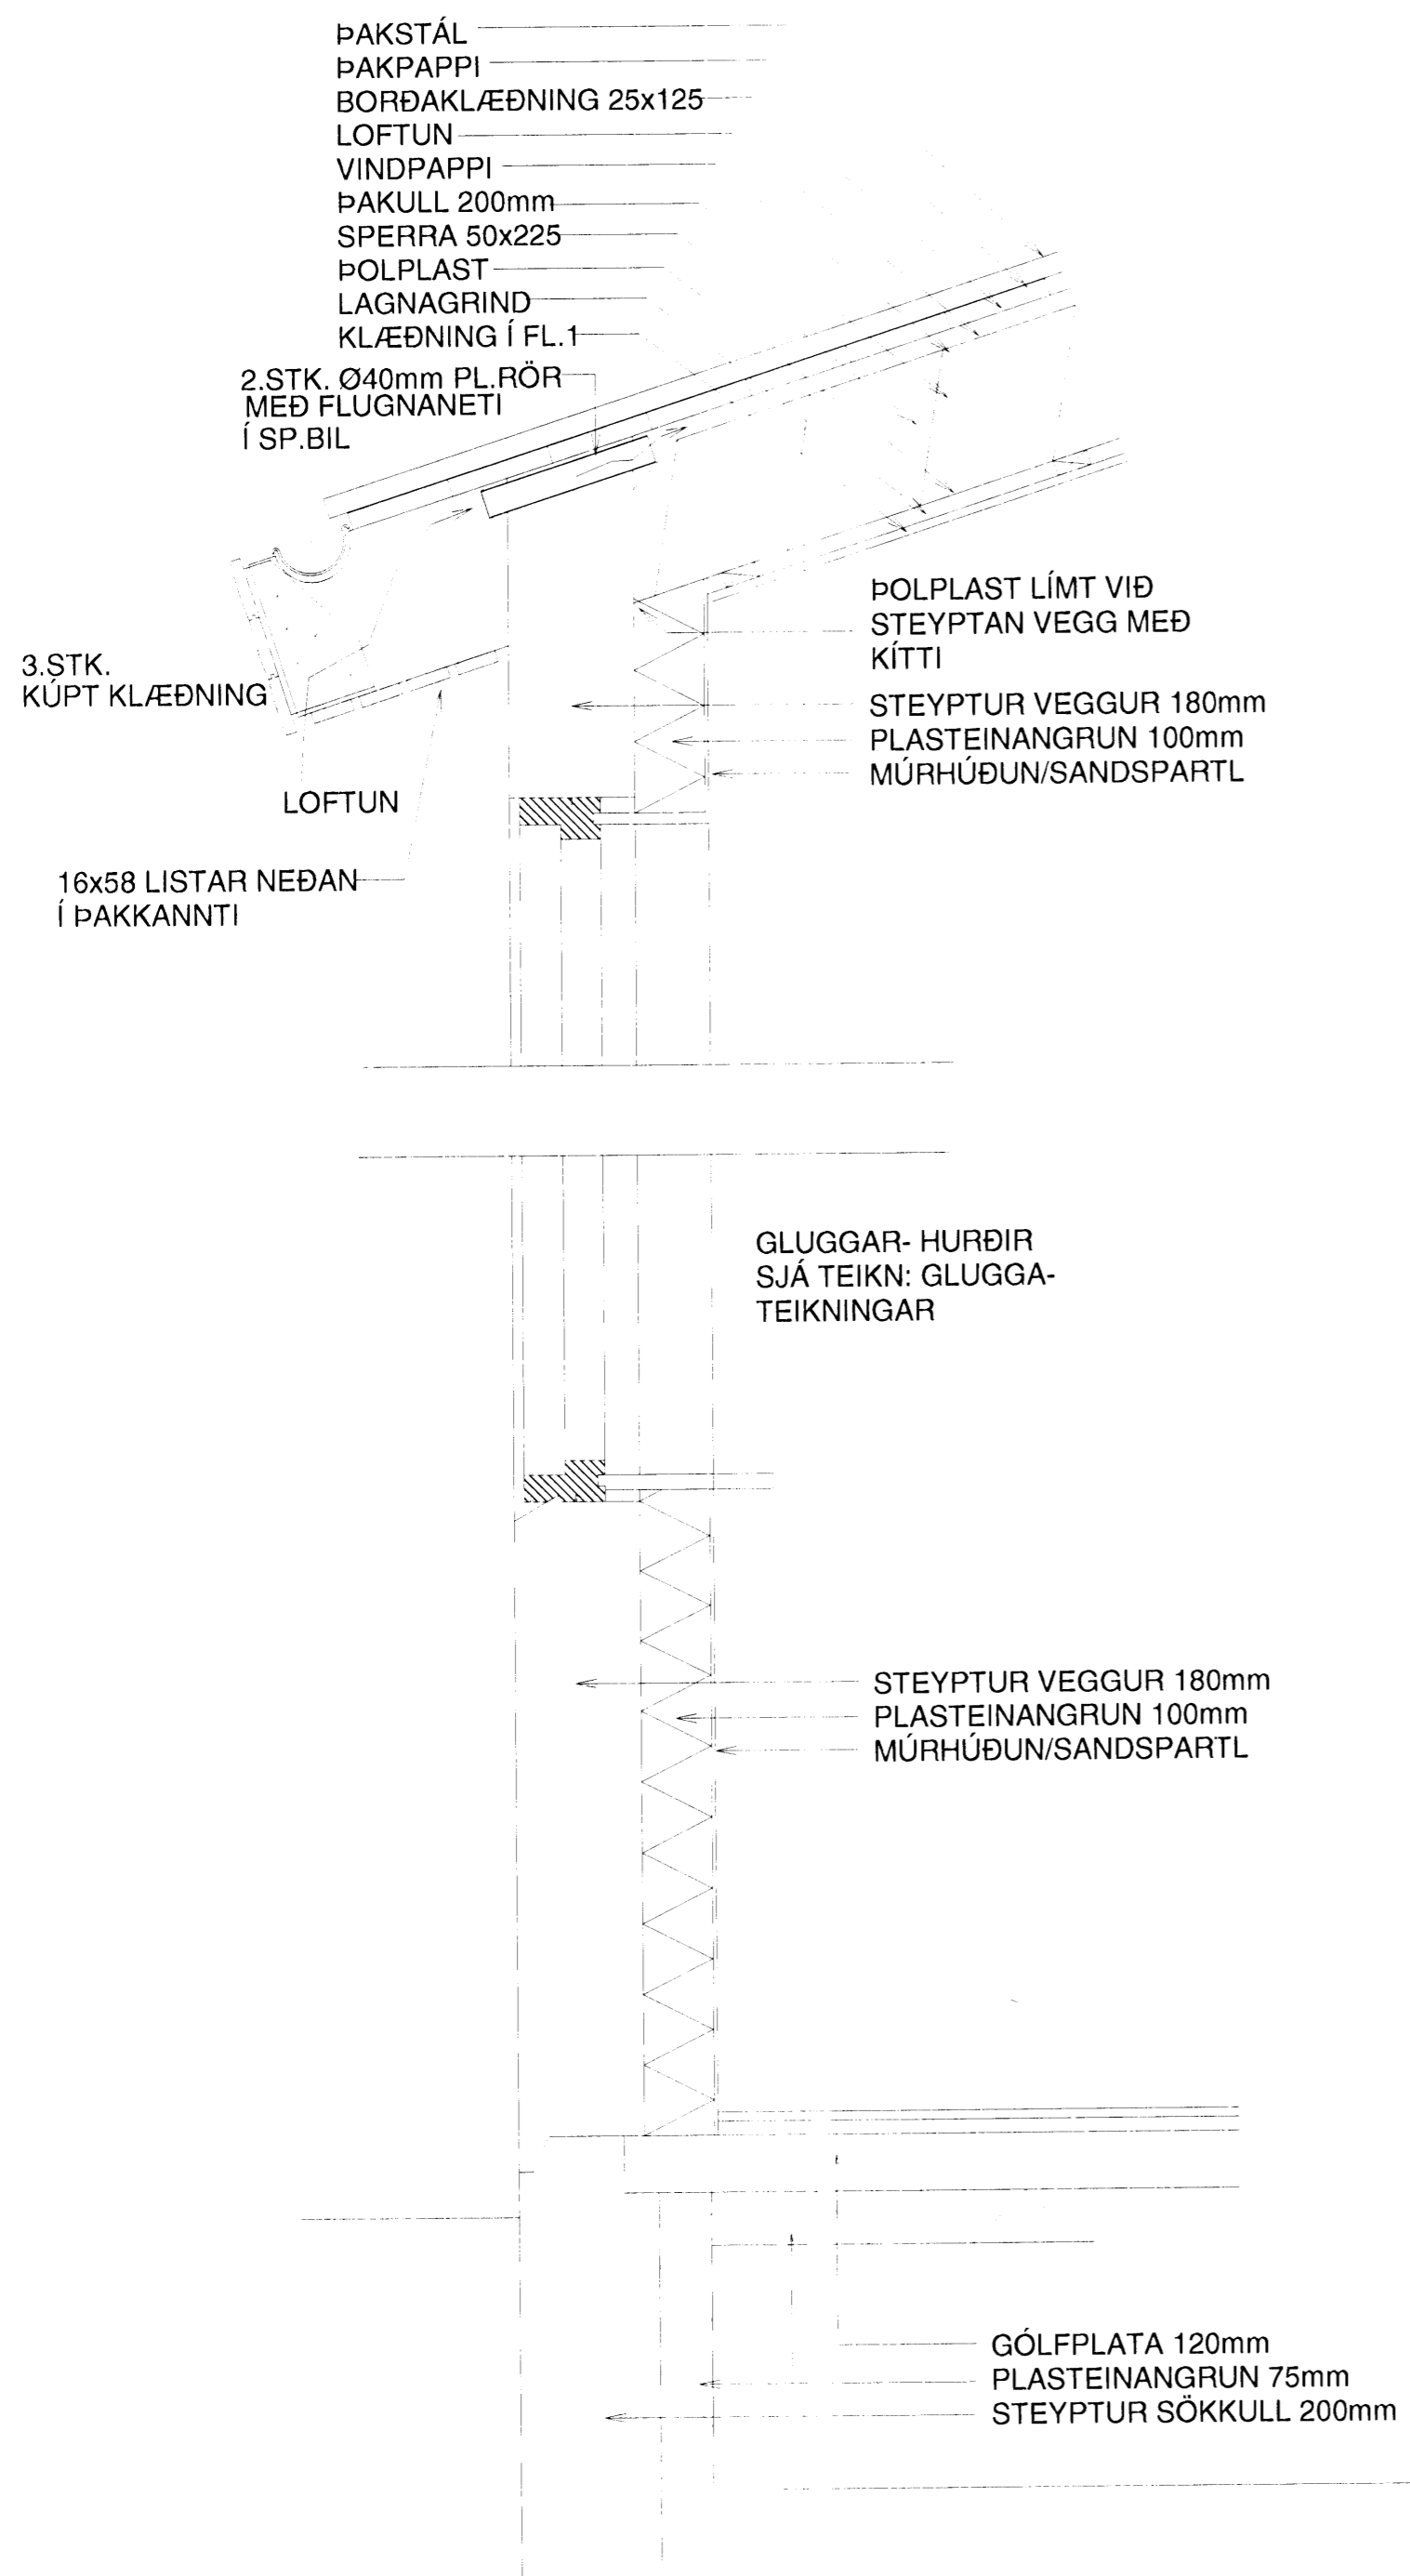

<b>GLITVELLIR 43 HAFNARFIRÐI</b>	
DEILITEIKNINGAR	Mkv. 1:10
ÚTVEGGUR - ÞAKSNIÐ-ÞAKKANNTUR	Hannað E.V.
ELDVÖRN STÁLVIRKIS	Teiknað E.V.
Dags. 1.JAN.2008 Blað 4/4 Nr. GLITV.43UV	Yfirfarið <i>GV</i>
ÁRITUN SAMRÆMINGARHÖNNUÐAR	<b>TR.aust s/f</b>
<i>Eyjólfur Valgarðsson</i>	TÆKNIFRÆÐINGARNIR
Eyjólfur Valgarðsson Kt:280857-4169	Eyjólfur Valgarðsson Kt:280857-4169
	Sigurður Grétarsson Sími: 471-2257