
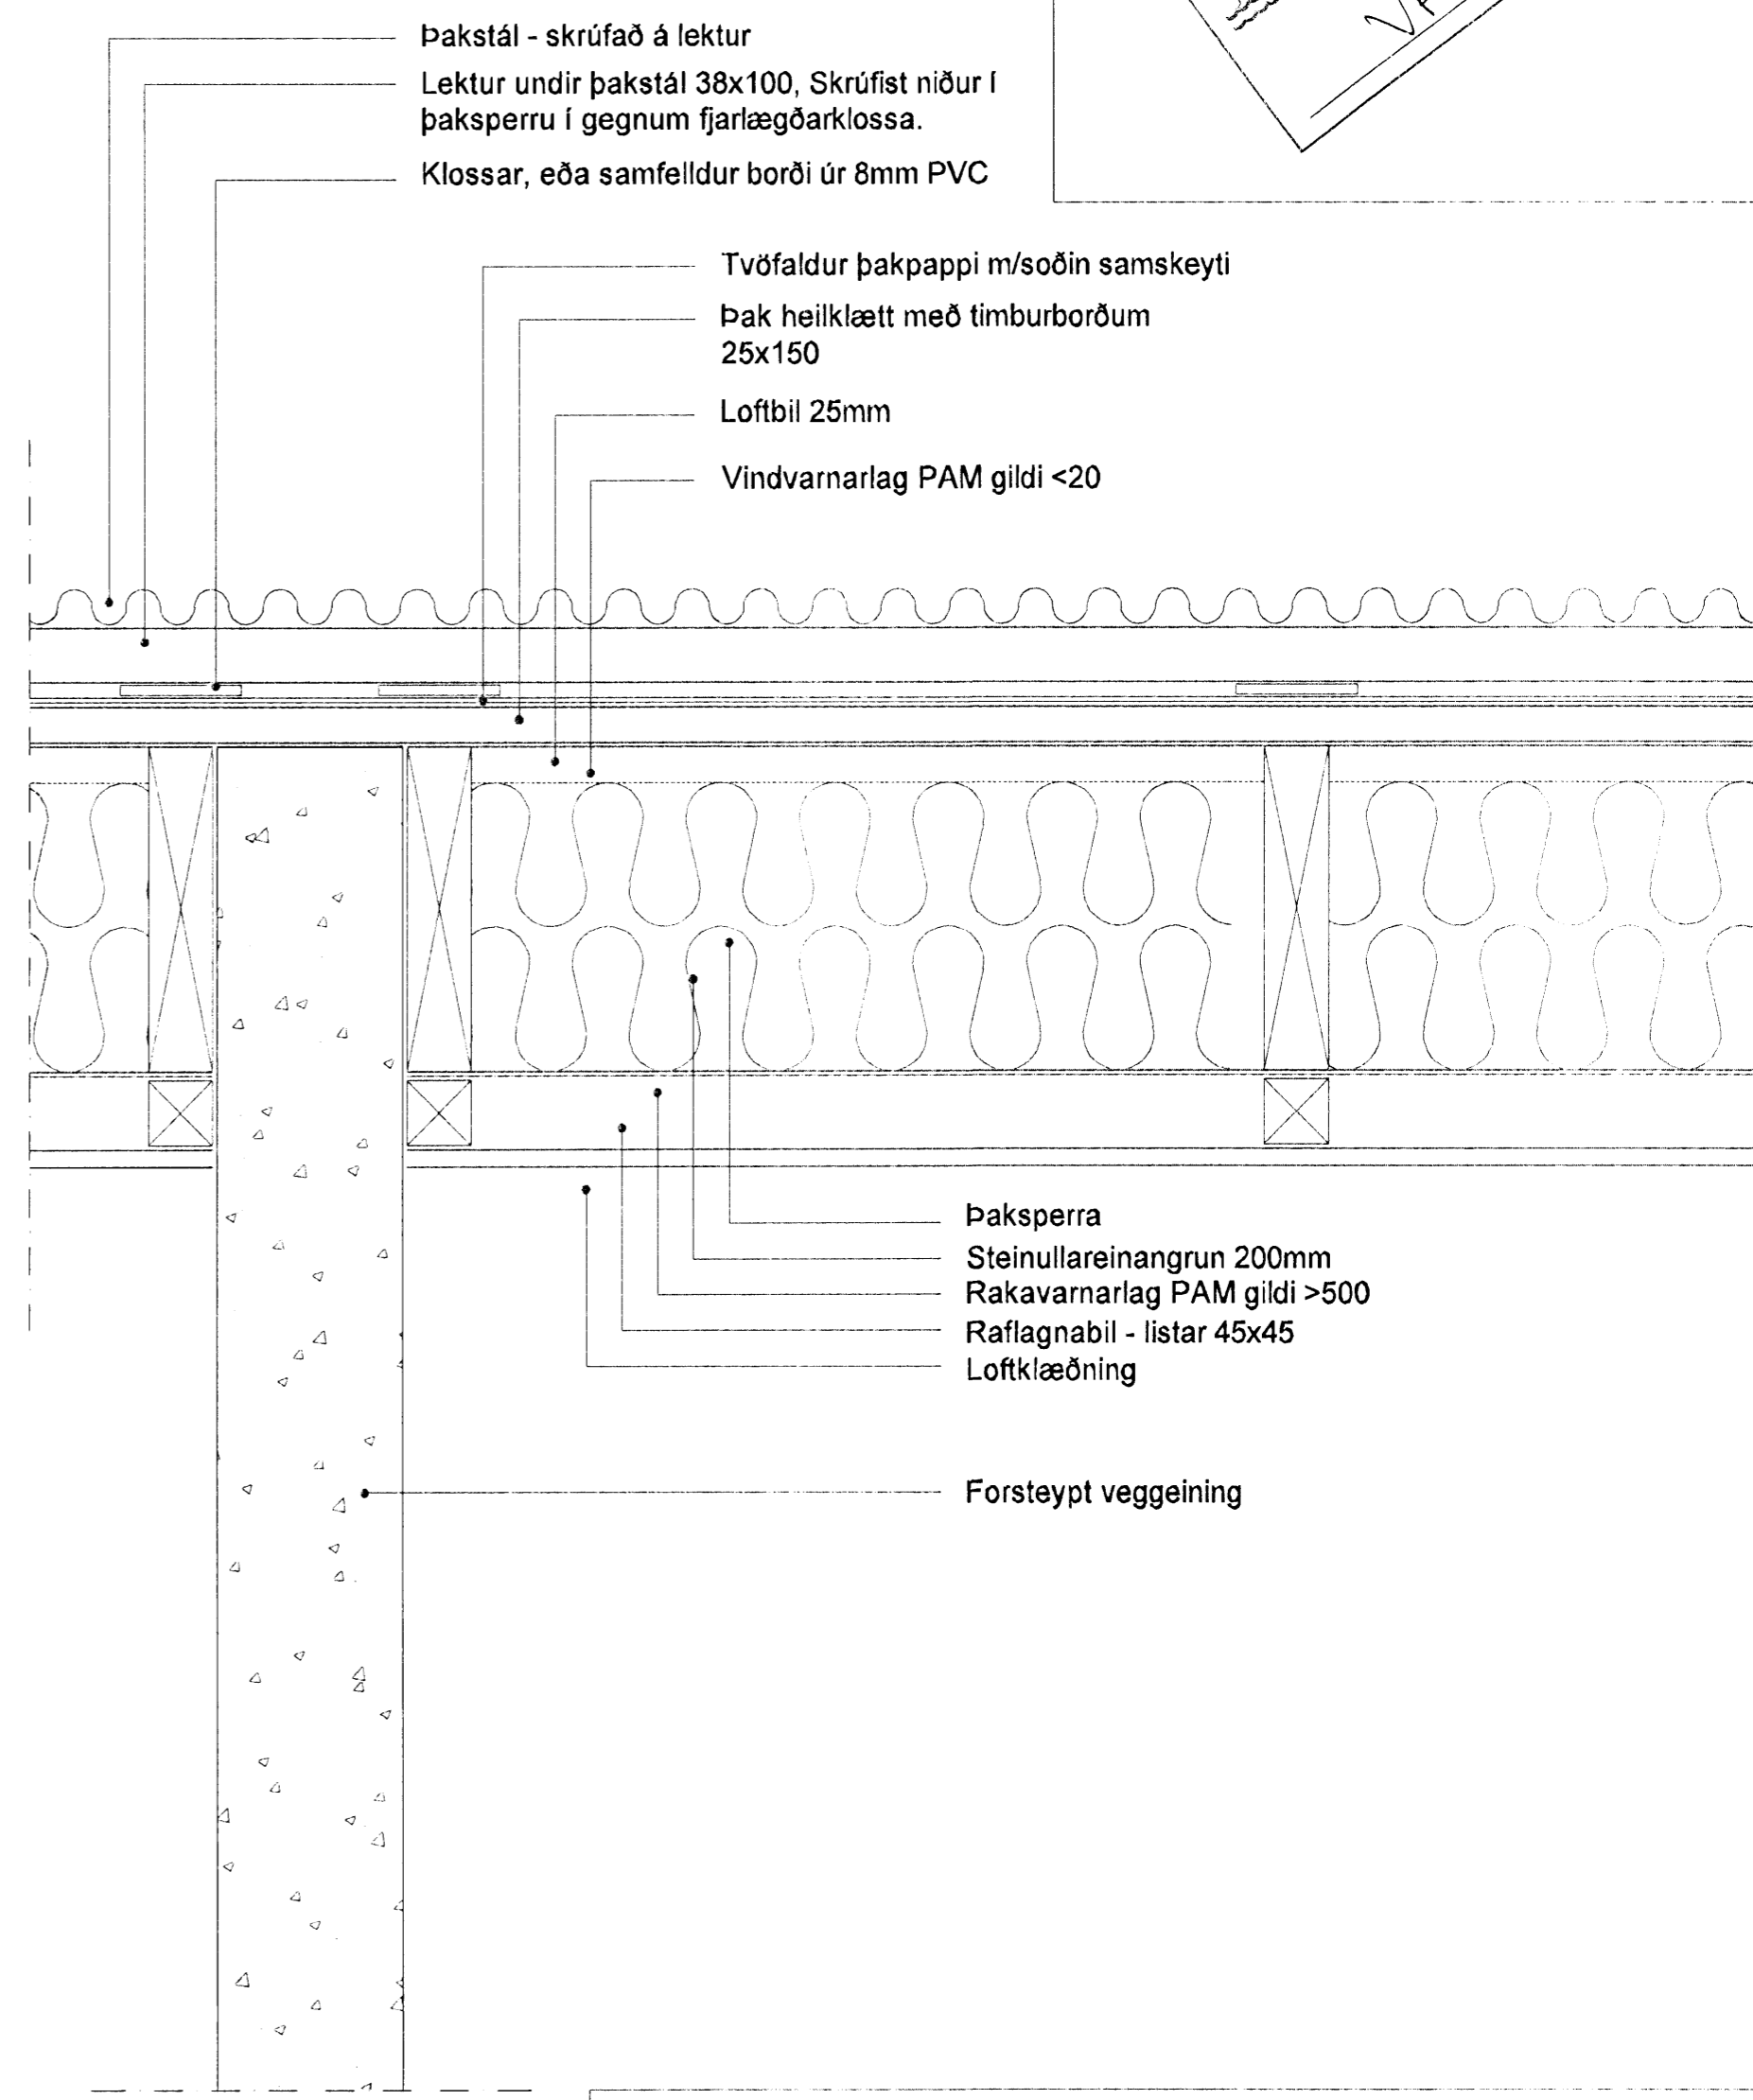


Byggingarfræðingur  
 Algrænt þann  
 12 FEB 2008  
 VPS

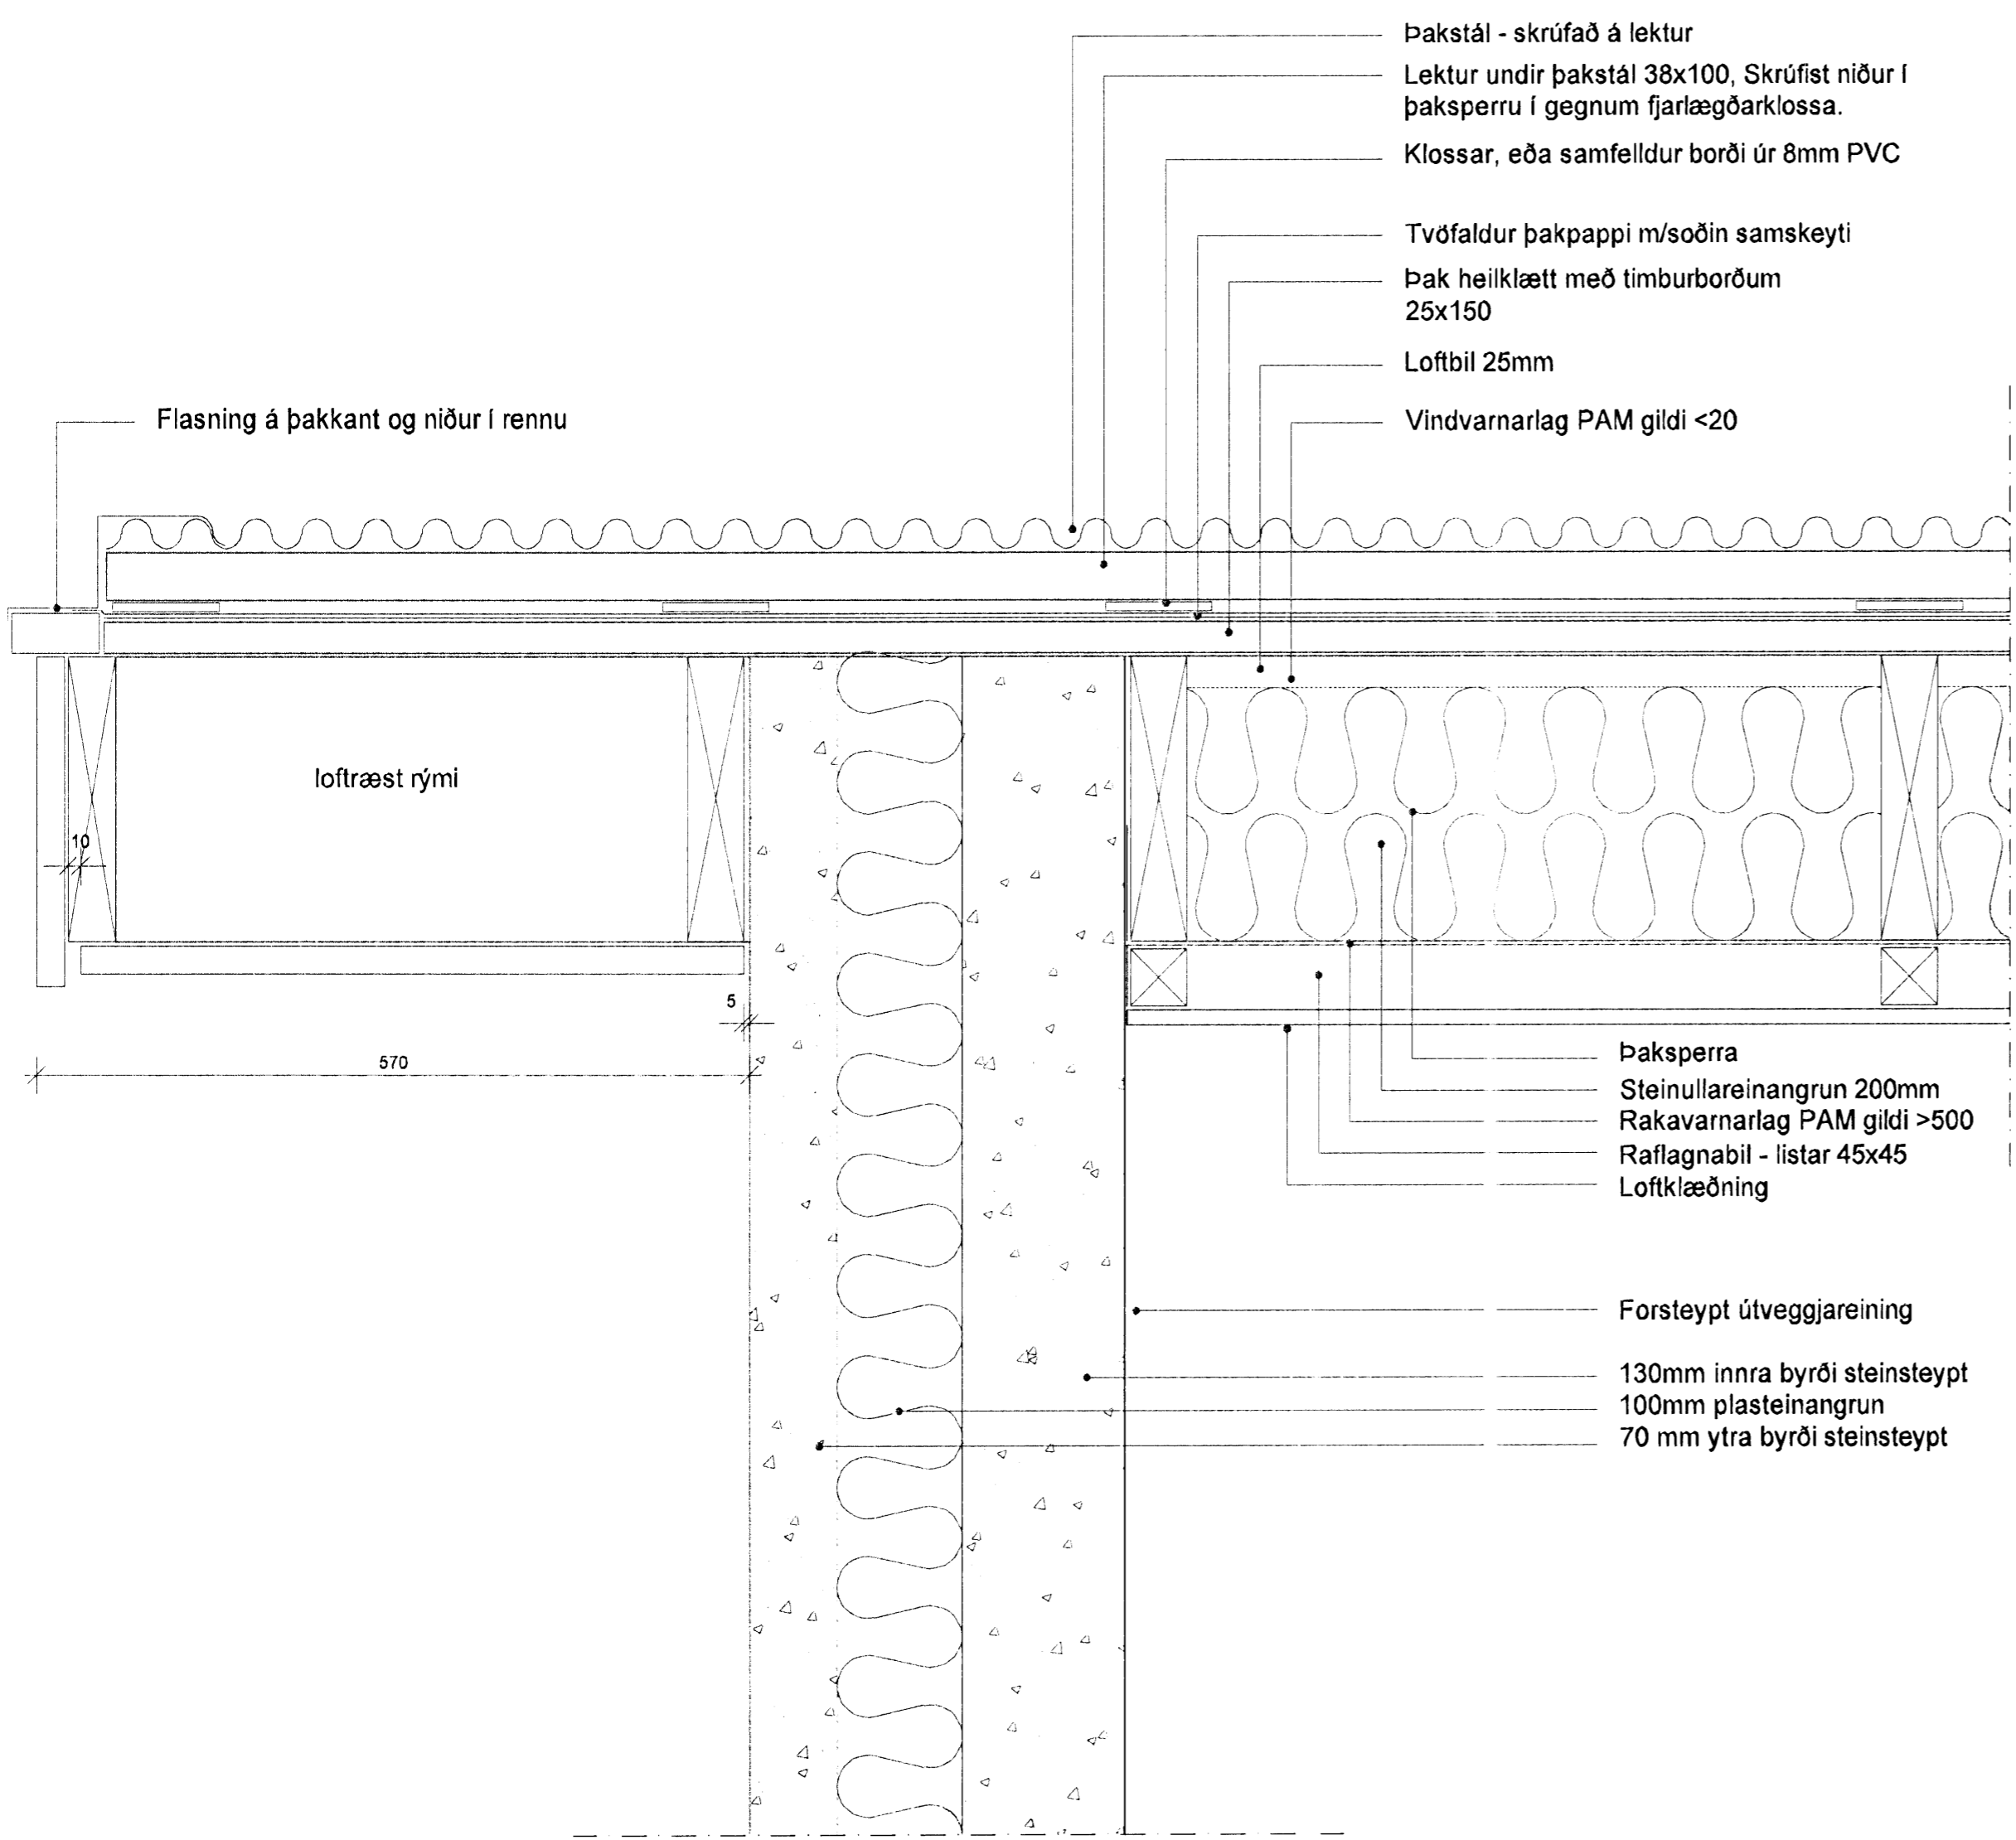

Hnoðravellir 24, Hafnarfirði

VINNUTEIKNING  
 Lóðrétt þversnið í þakkant á gaffvegg  
 Lóðrétt þversnið í vegg milli húss og bílskúrs

Hannað: SÁ Kvarði: 1:5  
 Reiknað: Dagss.: 15.01.2008  
 Teiknað: SÁ Verk nr.:  
 Yfirfarið: Teikn. nr.: A 303  
 Breytt:

Sigurbergur Arnason arkitekt kt. 060656-3229 Norðurvangi 44 - 200 Hafnarfirði sími 820 8283 arkitektinn@sinnet.is

*Sigurbergur Arnason*