
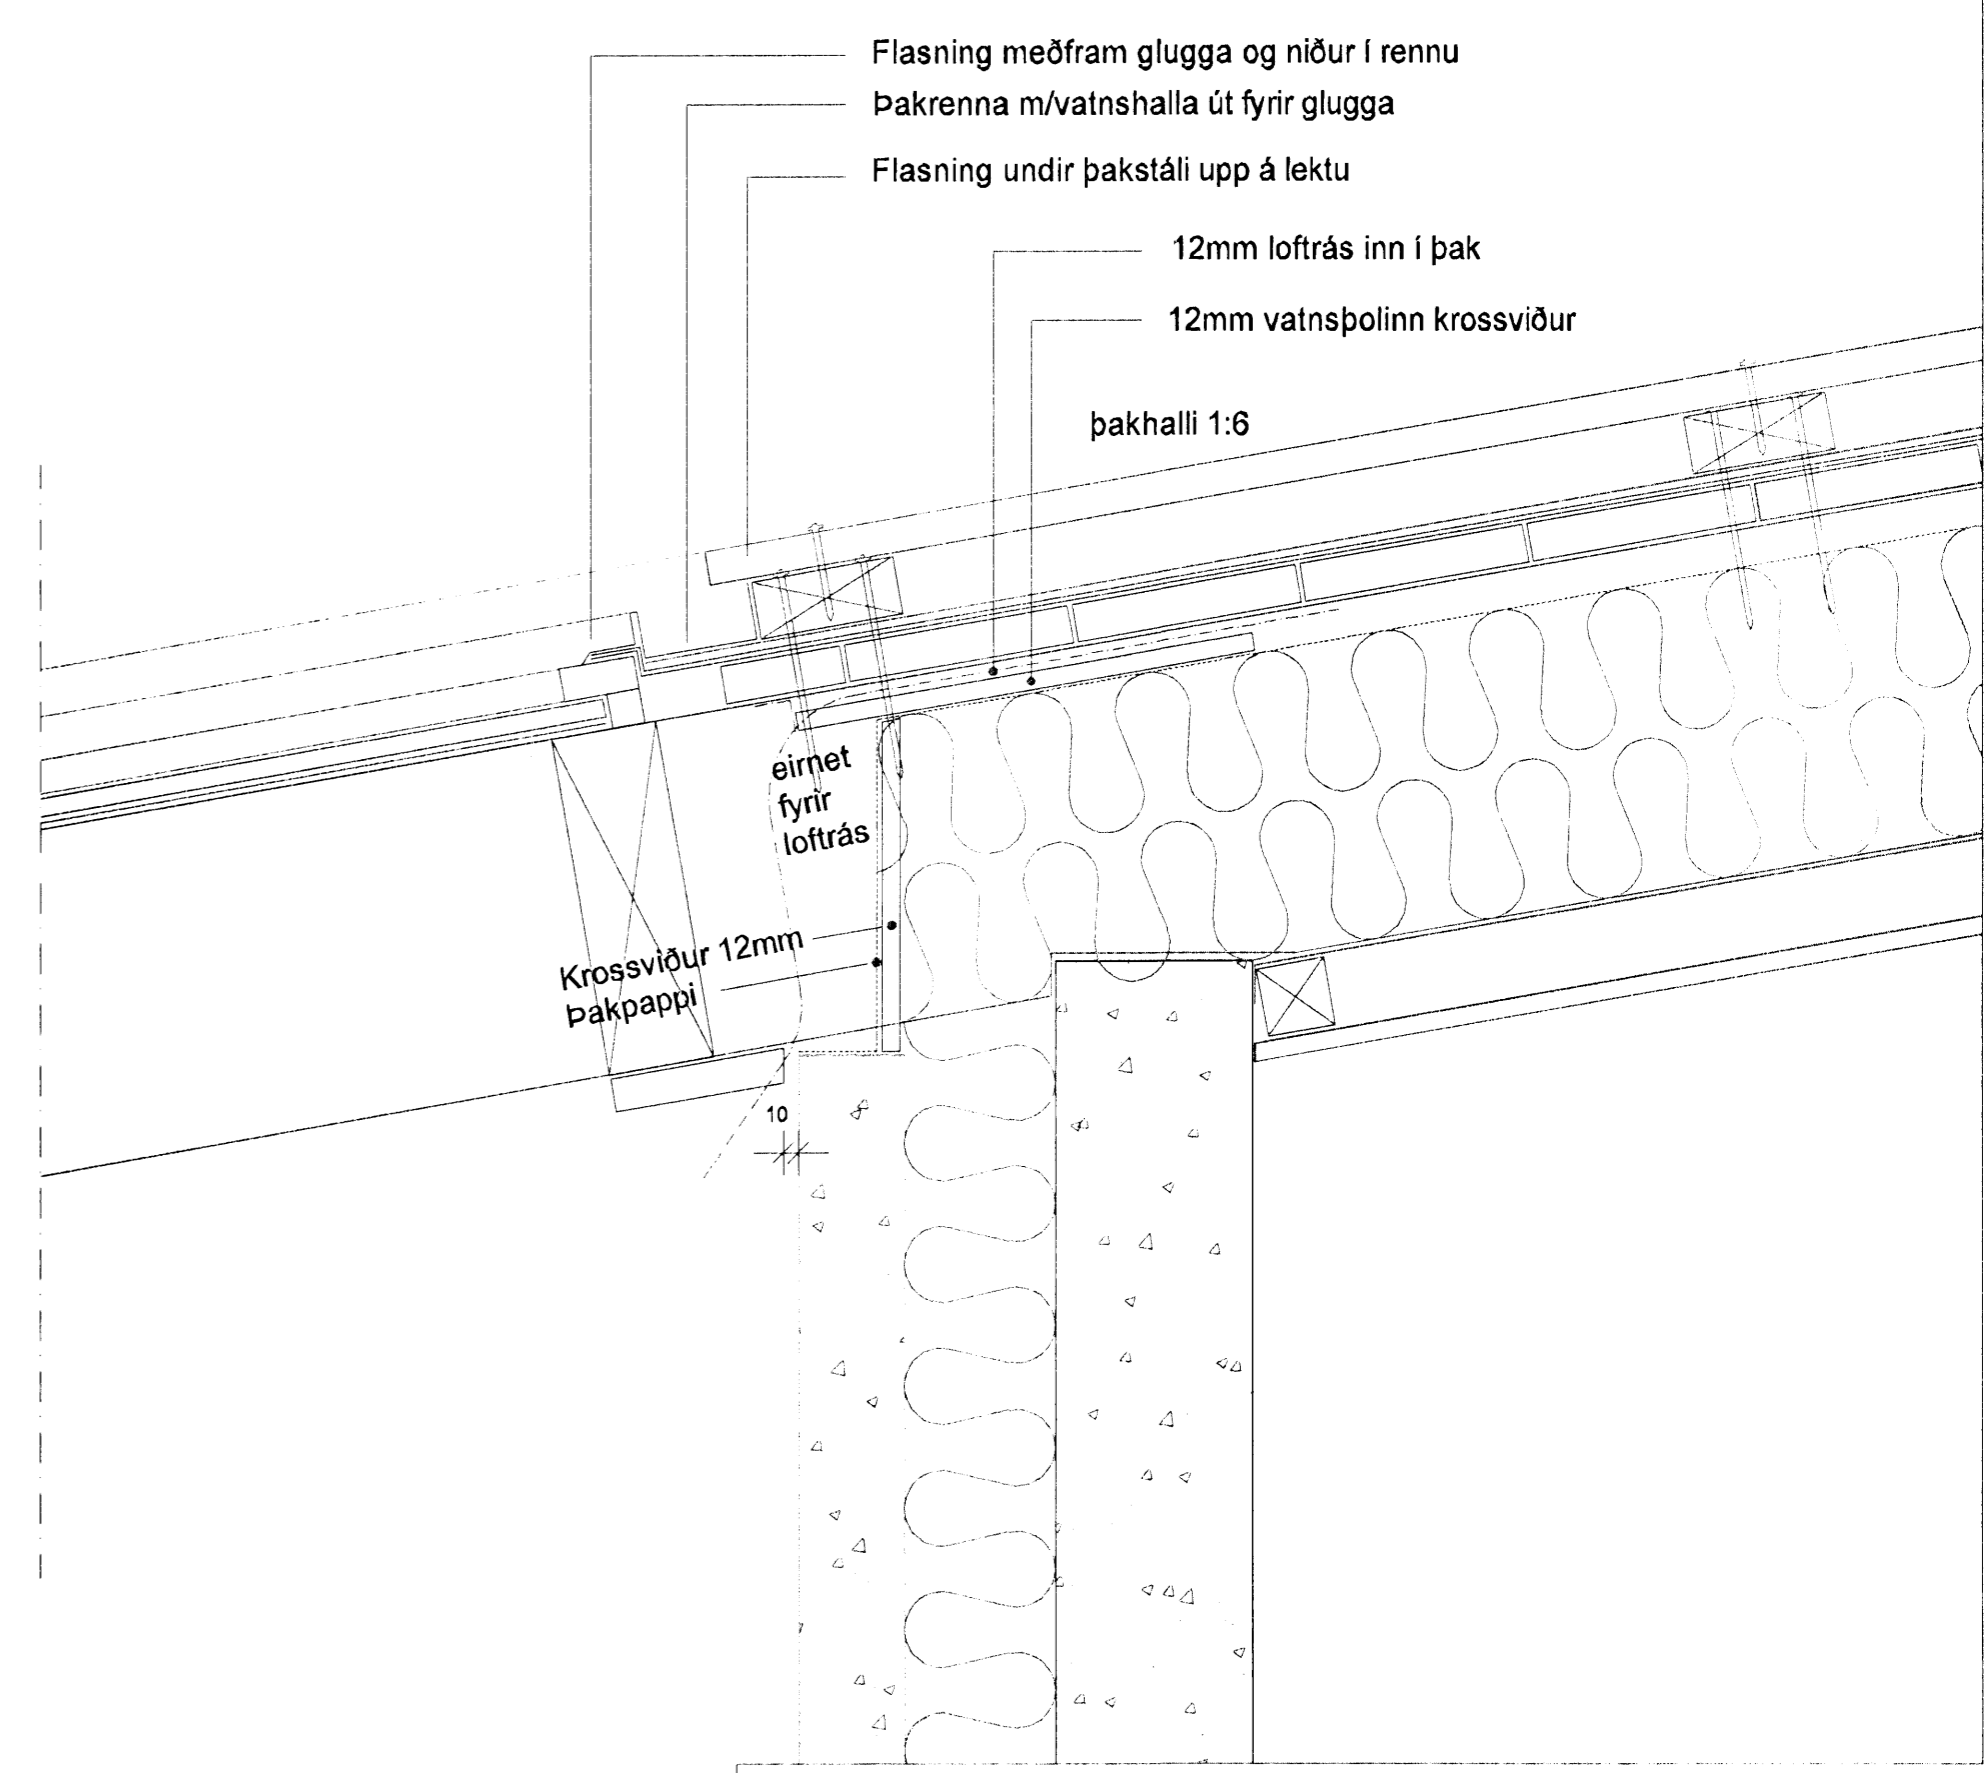


Bygginguáttur Hafnarfirðar
 Algeir þann
 12 FEB 2008
 VPS

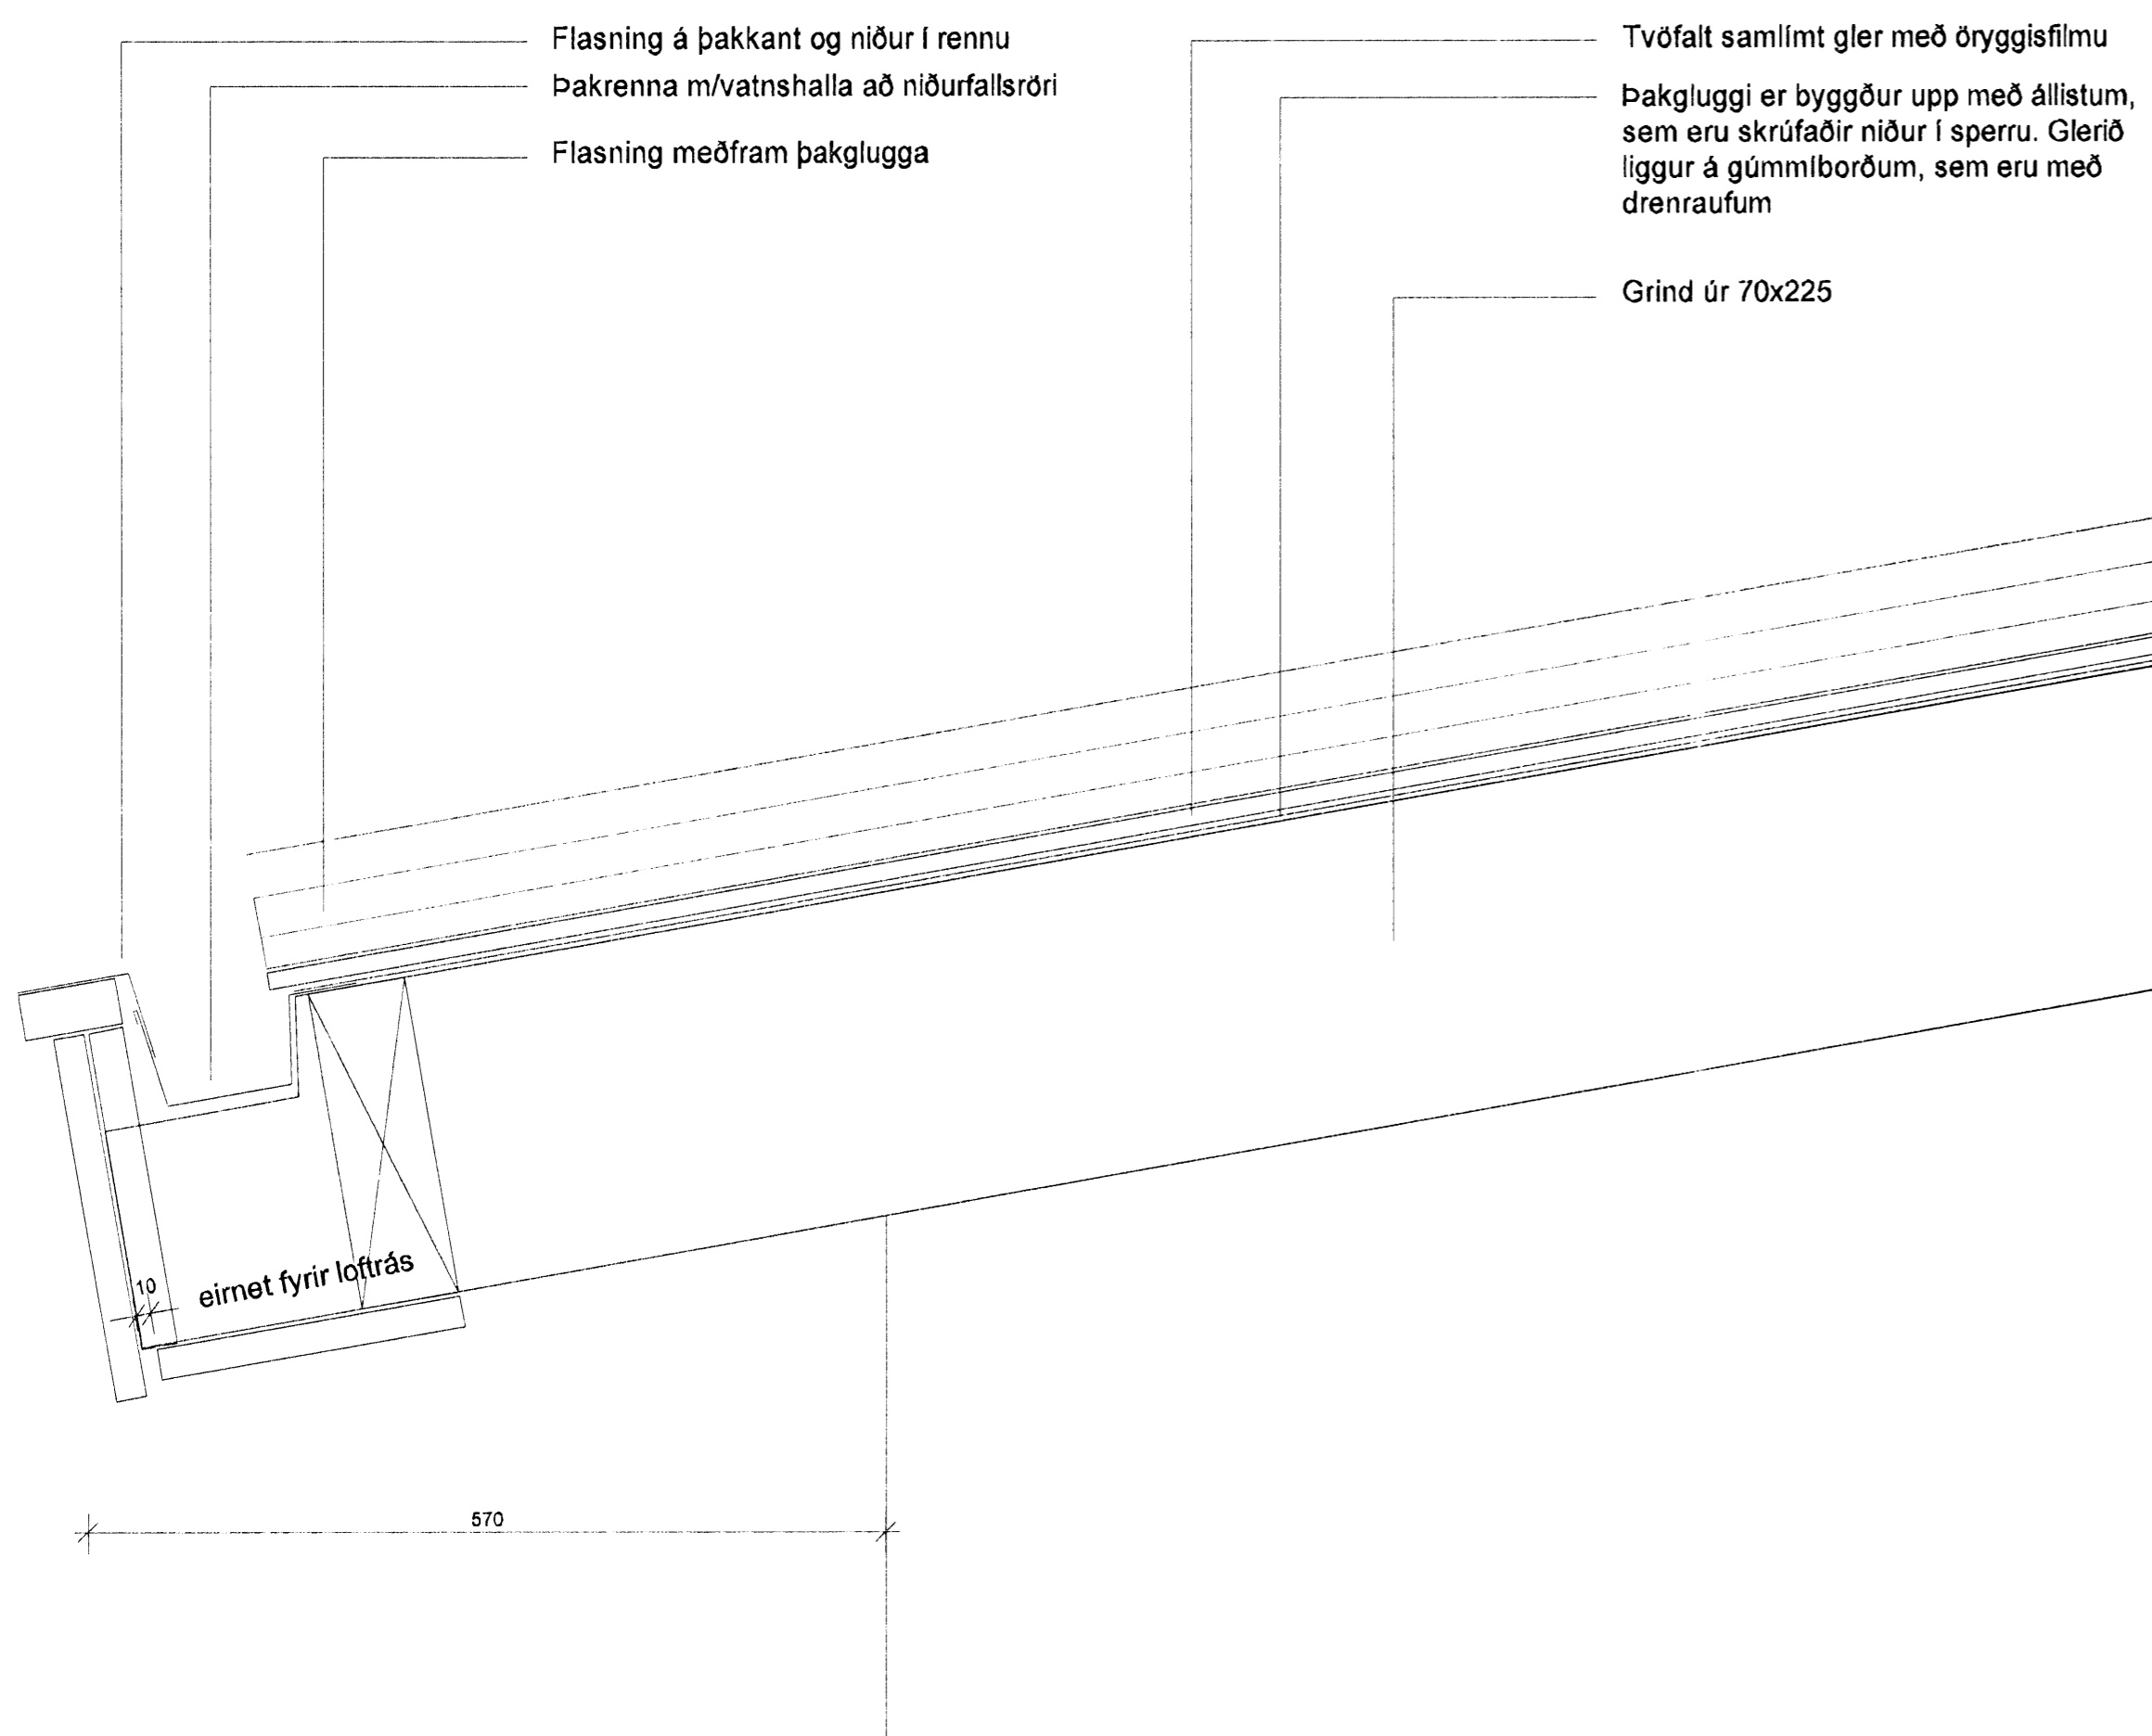

Hnoðravellir 24, Hafnarfirði

VINNUTEIKNING
 Lóðrétt þversnið í þakglugga

Hannað: SÁ	Kvarð: 1:5
Reiknað: SÁ	Dagss.: 15.01.2008
Teiknað: SÁ	Veik nr.:
Yfirfarið: SÁ	Teikn. nr.: A 304
Breytt:	

Sigurbergur Arnason arkitekt kt. 050656-3228 Norðurvangi 44 - 200 Hafnarfirði sími 820 8283 arkitektinn@simnet.is

Sigurbergur Arnason