undirritun samræmingarhönnuðar:
07.03.'08

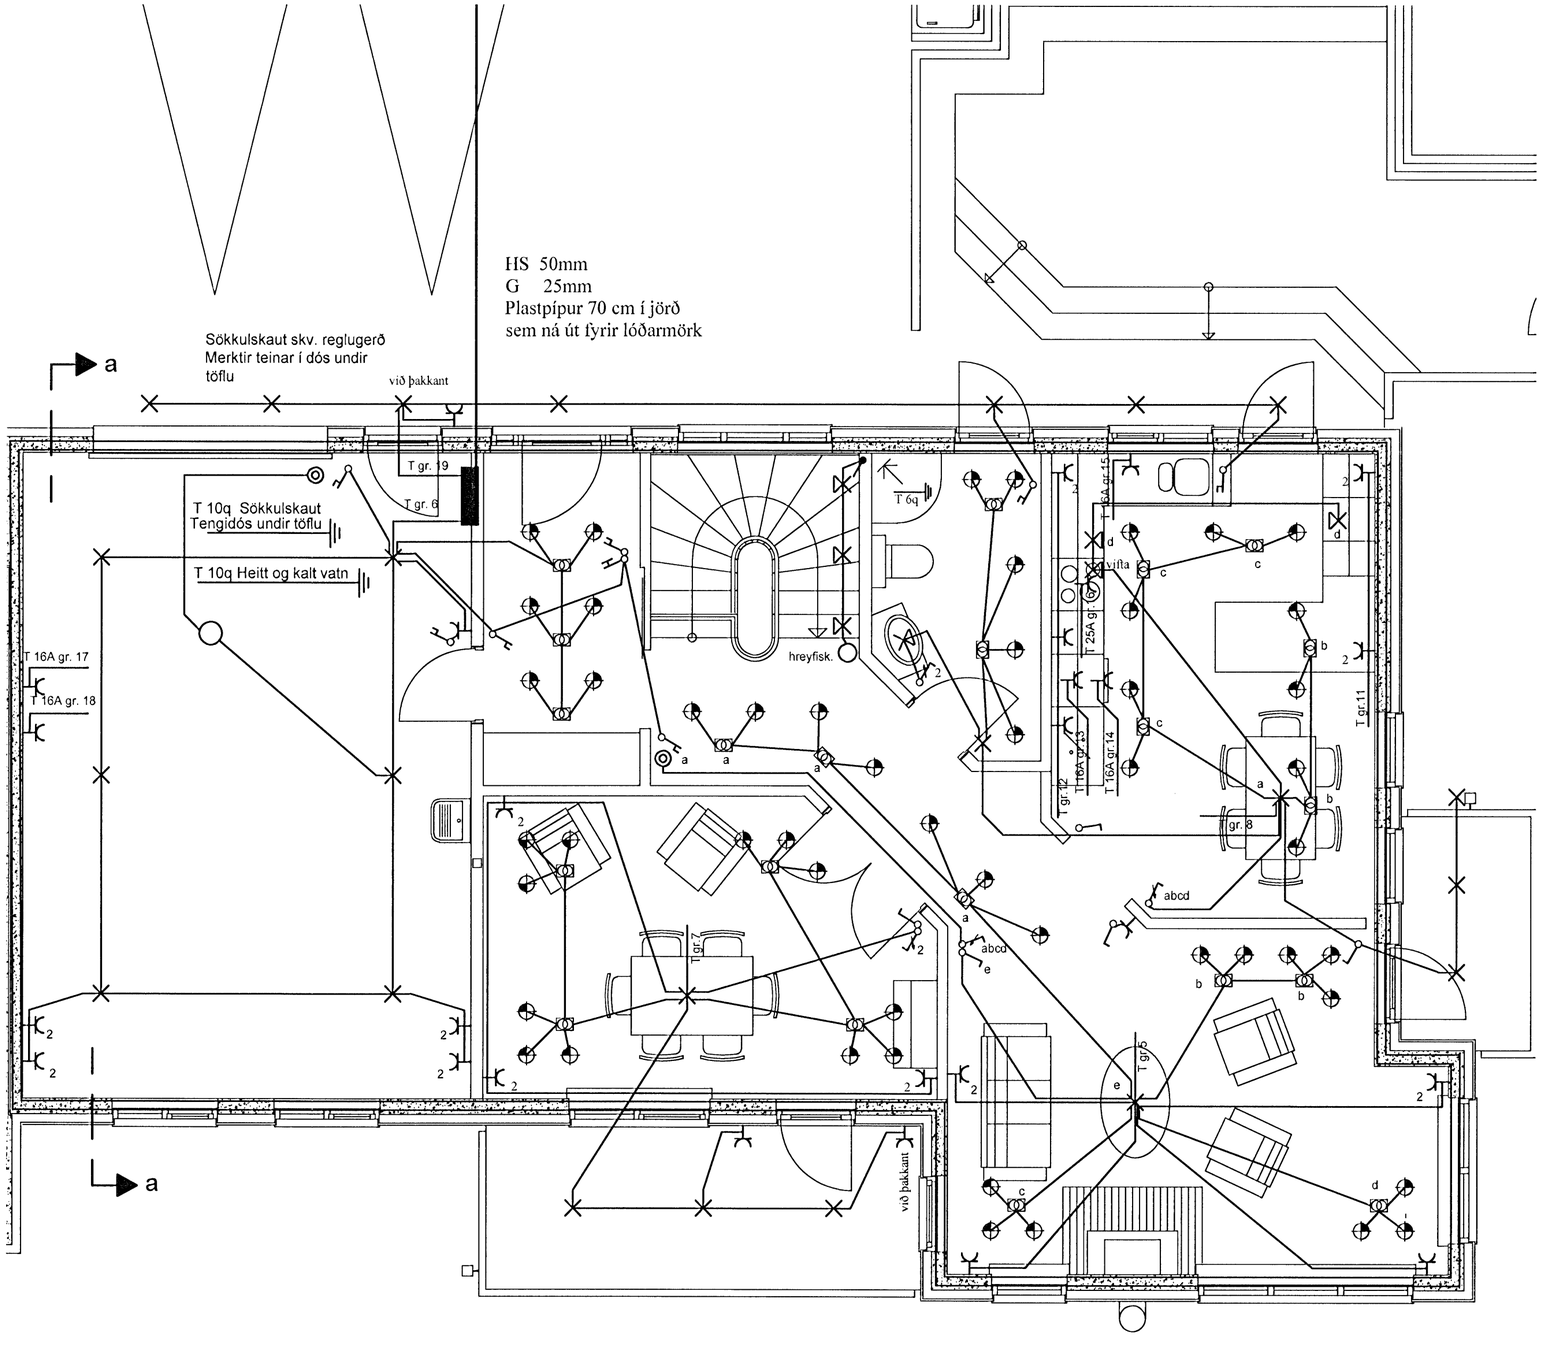

Skýringar

Hæð rofa skal vera 110cm. frá fullfrágengnu gólfi.
Hæð rofa í hjónaberbergi sé 80cm.
Hæð tengla L og F séu 20cm.
DS. sé 130cm
Hæð veggljósa sé 170cm.
Hæð veggljósa í wc. og baði sé 200cm
Hæð veggljósa í eldhúsi sé 150cm.
Hæð tengla við eldavél sé 30cm.
Hæð tengla við viftu sé 200cm.
Hæð úti ljósa sé 170cm.
Smáspennu og lágspennu tenglar skulu vera í sama ramma þar sem það á við.
Málstraumur rofa og tengla sé 10A
Rör séu 16mm plastpípur 1,5q
Rör fyrir eldavél 20mm plastpípur og vír 4q
Taka skal mál milliveggja skv. smíðateikningu.

Br.	Dags.	Breyting	Br.	Sþ.
A	25/02/08	VERKTEIKNING	KÓþ	þKK

FURUÁS 15 221 HAFNARFIRÐI
RAFLÖGN
LÁGSPENNA
2.HÆÐ

Elýs ehf
Raflagnateikningar
Furuvellir 17, 221 Hafnarfjörður
s 555-4750 gsm. 897-6530 elma@hive.is

Hannað: þKK	Teiknað: KÓþ	Yfirfarið: þKK
Samþykkt: V. Elma Cates		Kt.: 040851-4969
Tölvuskrá: -		
Mkv. 1:50		Blaðstærð: A2
Dags. FEBRÚAR-2008	Nr: 721807	Blað: 104