


undirritun samræmingarhönnuðar:

ÞKK 07.03.08

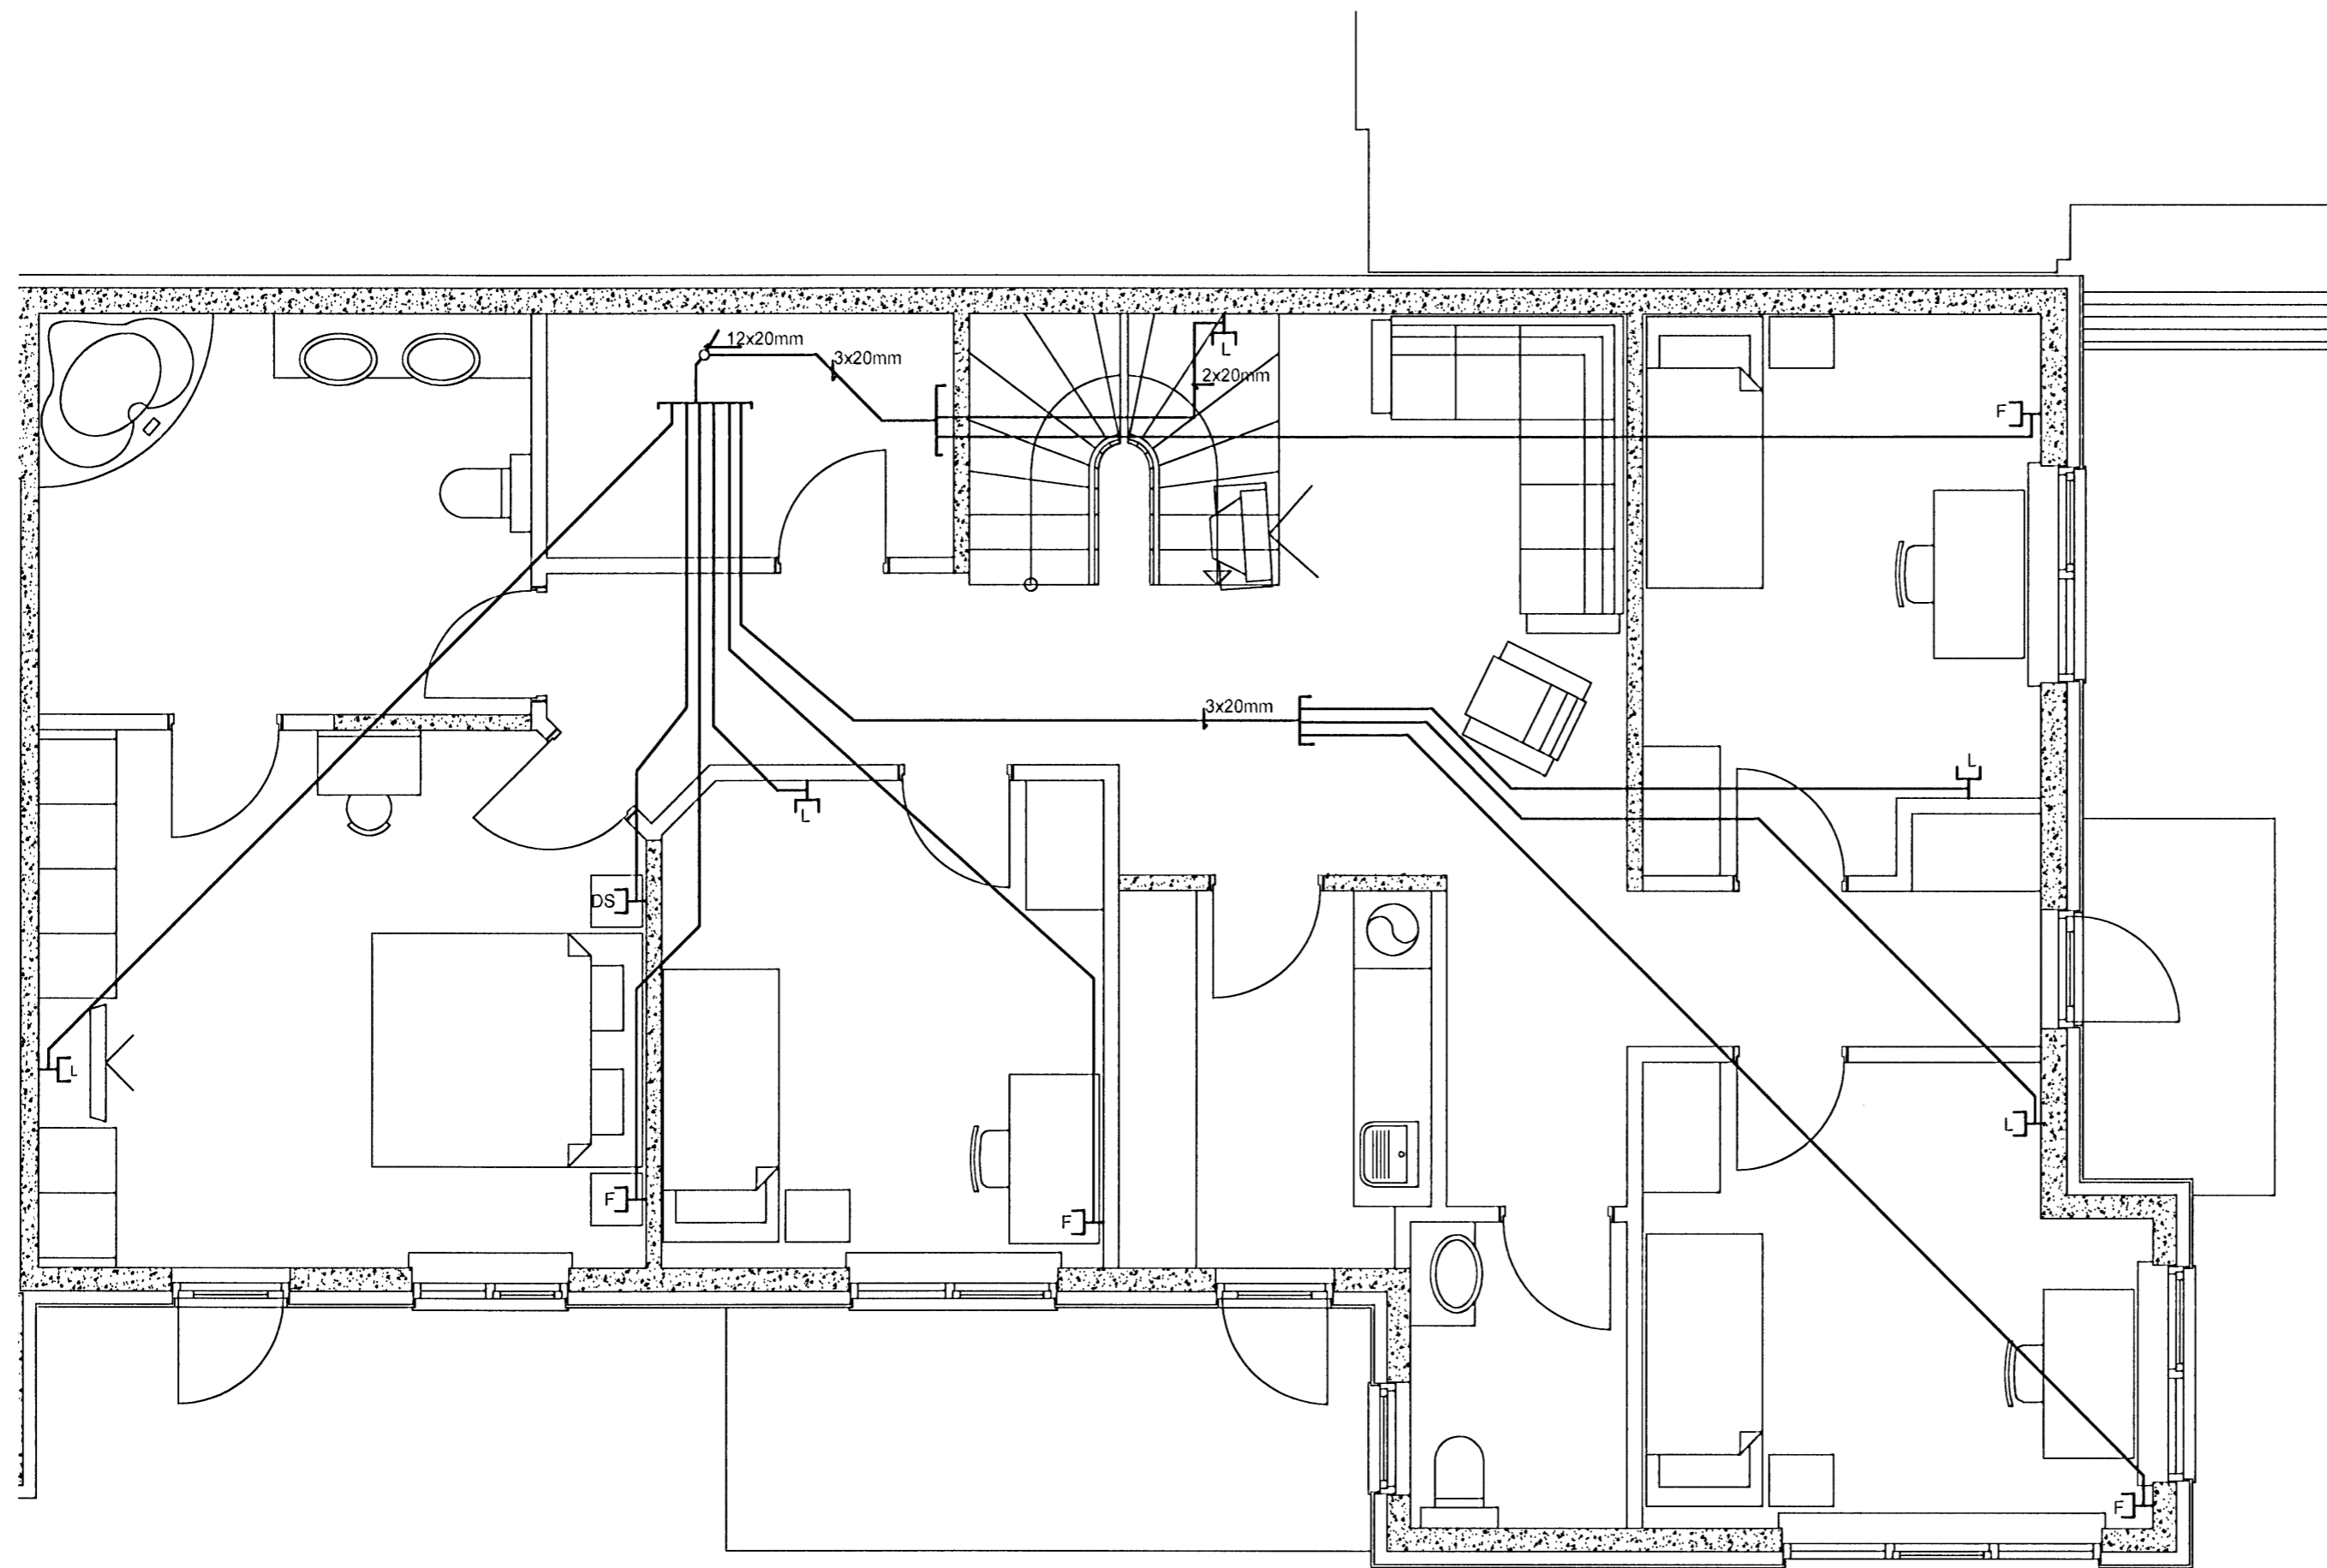

Skýringar

Hæð rofa skal vera 110cm. frá fullfrágengnu gólfi.
 Hæð rofa í hjónaberbergi sé 80cm.
 Hæð tengla L og F séu 20cm.
 DS. sé 130cm
 Hæð veggljósa sé 170cm.
 Hæð veggljósa í wc. og baði sé 200cm
 Hæð veggljósa í eldhúsi sé 150cm.
 Hæð tengla við eldavél sé 30cm.
 Hæð tengla við víftu sé 200cm.
 Hæð úti ljósa sé 170cm.
 Smáspennu og lággöngu tenglar skulu vera í sama ramma þar sem það á við.
 Málstraumur rofa og tengla sé 10A
 Rör séu 16mm plastpípur 1,5q
 Rör fyrir eldavél 20mm plastpípur og vír 4q
 Taka skal mál milliveggja skv. smíðateikningu.

A	25/02/08	VERKTEIKNING	KÓP	ÞKK
Br.	Dags.	Breyting	Br.	Sp.
FURUÁS 15 221 HAFNARFIRÐI RAFLÖGN SMÁSPENNA 1.HÆÐ				
Elys ehf <small>Raflagnateikningar</small>				
Furuvellir 17, 221 Hafnarfjörður s 555-4750 gsm. 897-6530 elma@hive.is				
Hannað:	ÞKK	Teiknað:	KÓP	Yfirfarið:
Samþykkt	V. Elma Cates	Kt.:	040851-4969	
Töluskrá:	-			
Mkv.	1:50	Blaðstærð:	A2	
Dags.	FEBRÚAR-2008	Nr:	718-07	Blað:
				105