
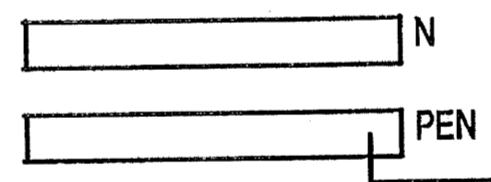
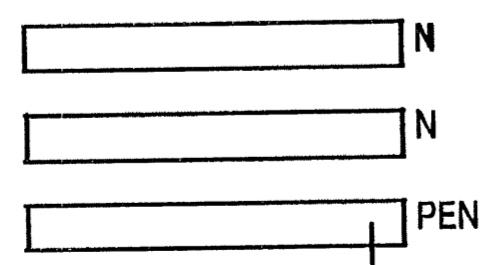
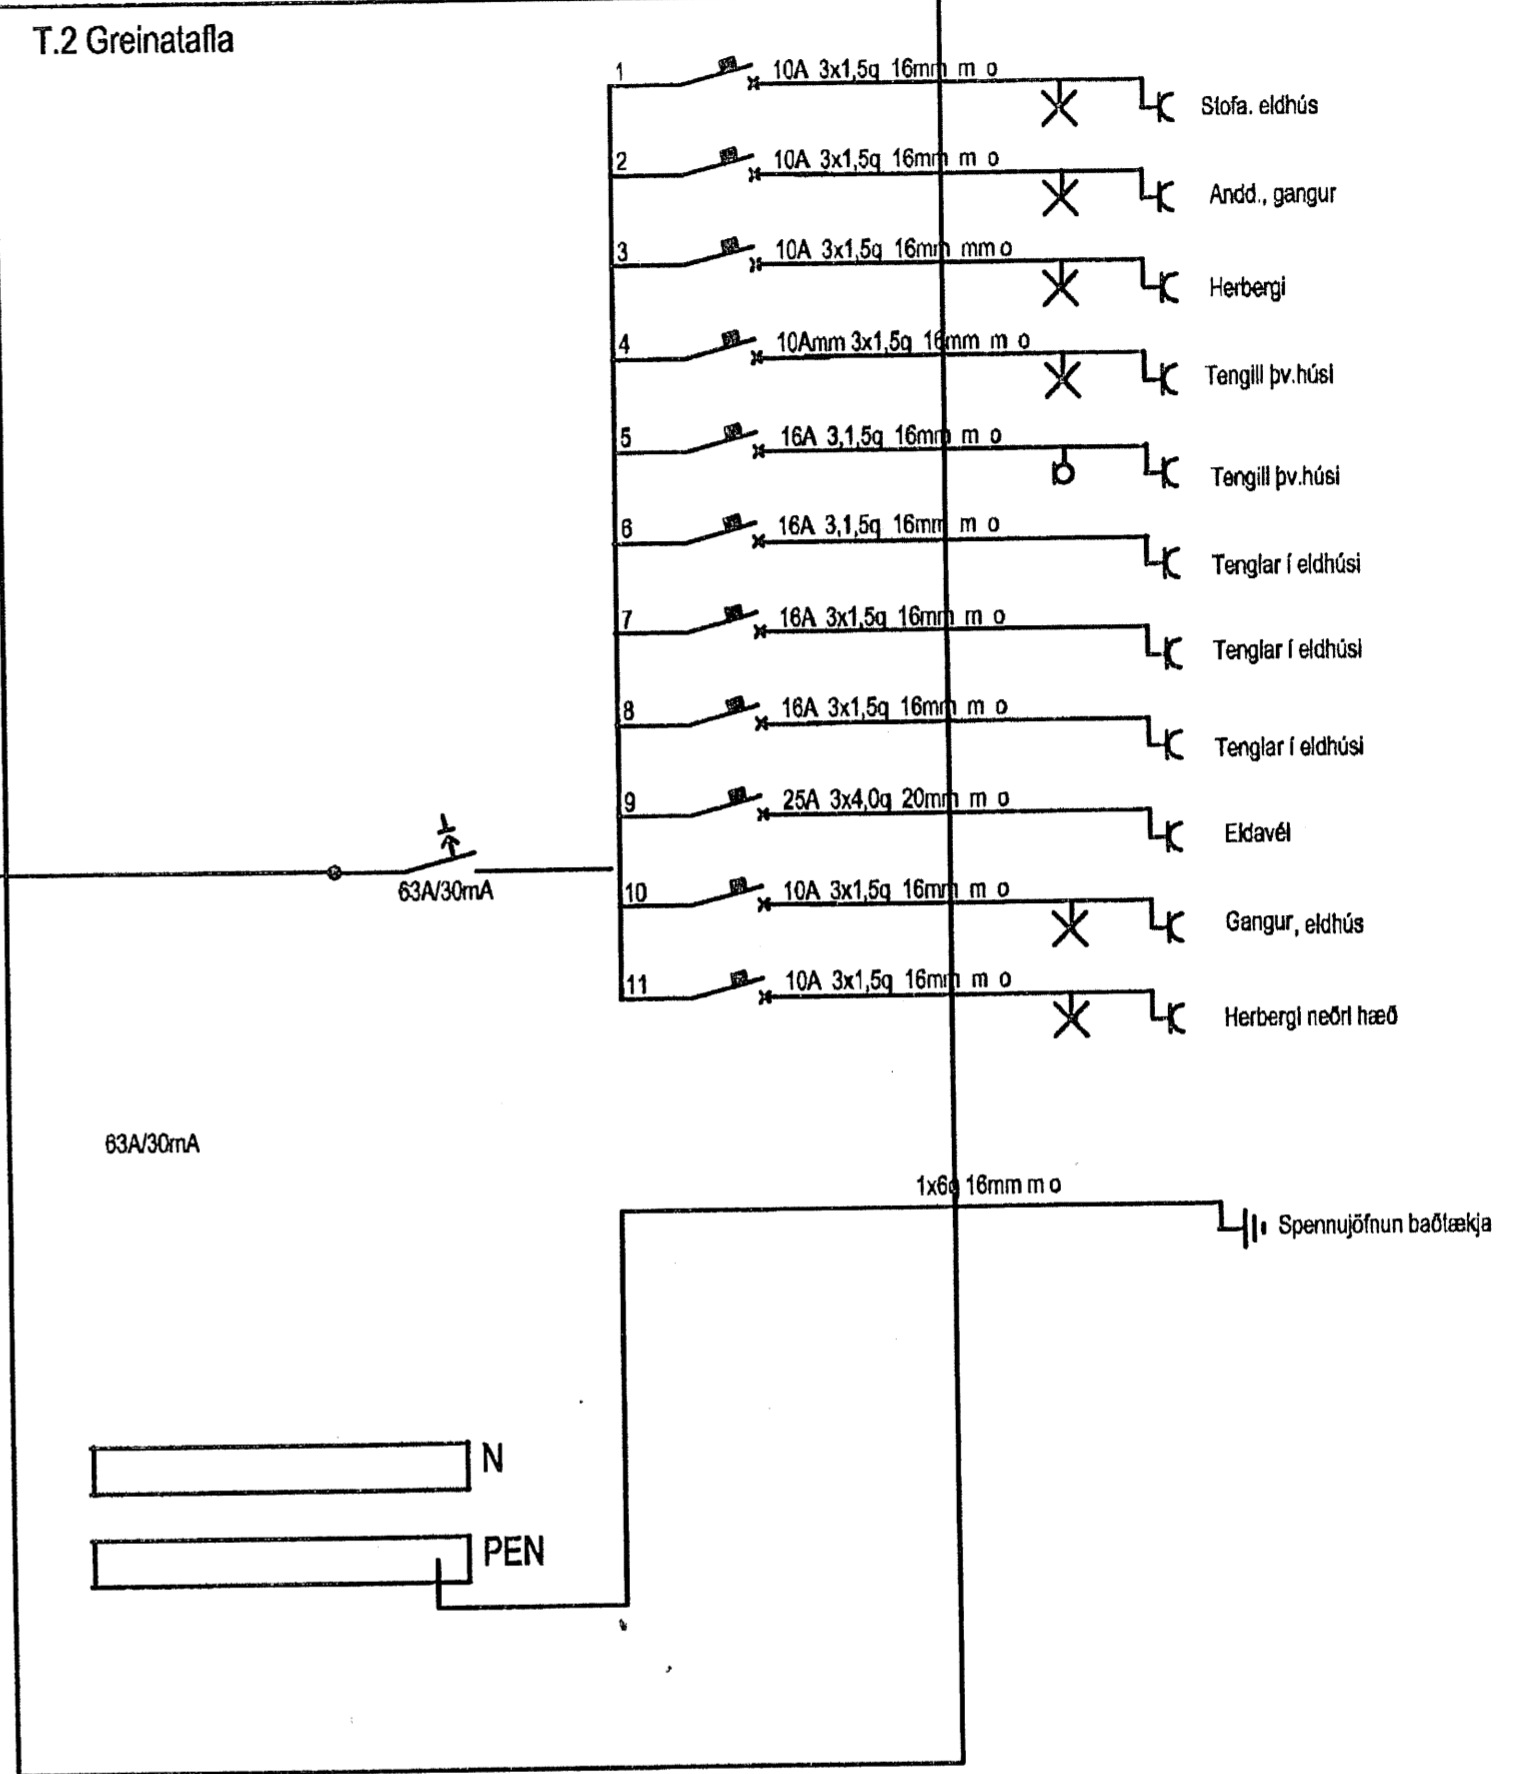


9/1-08

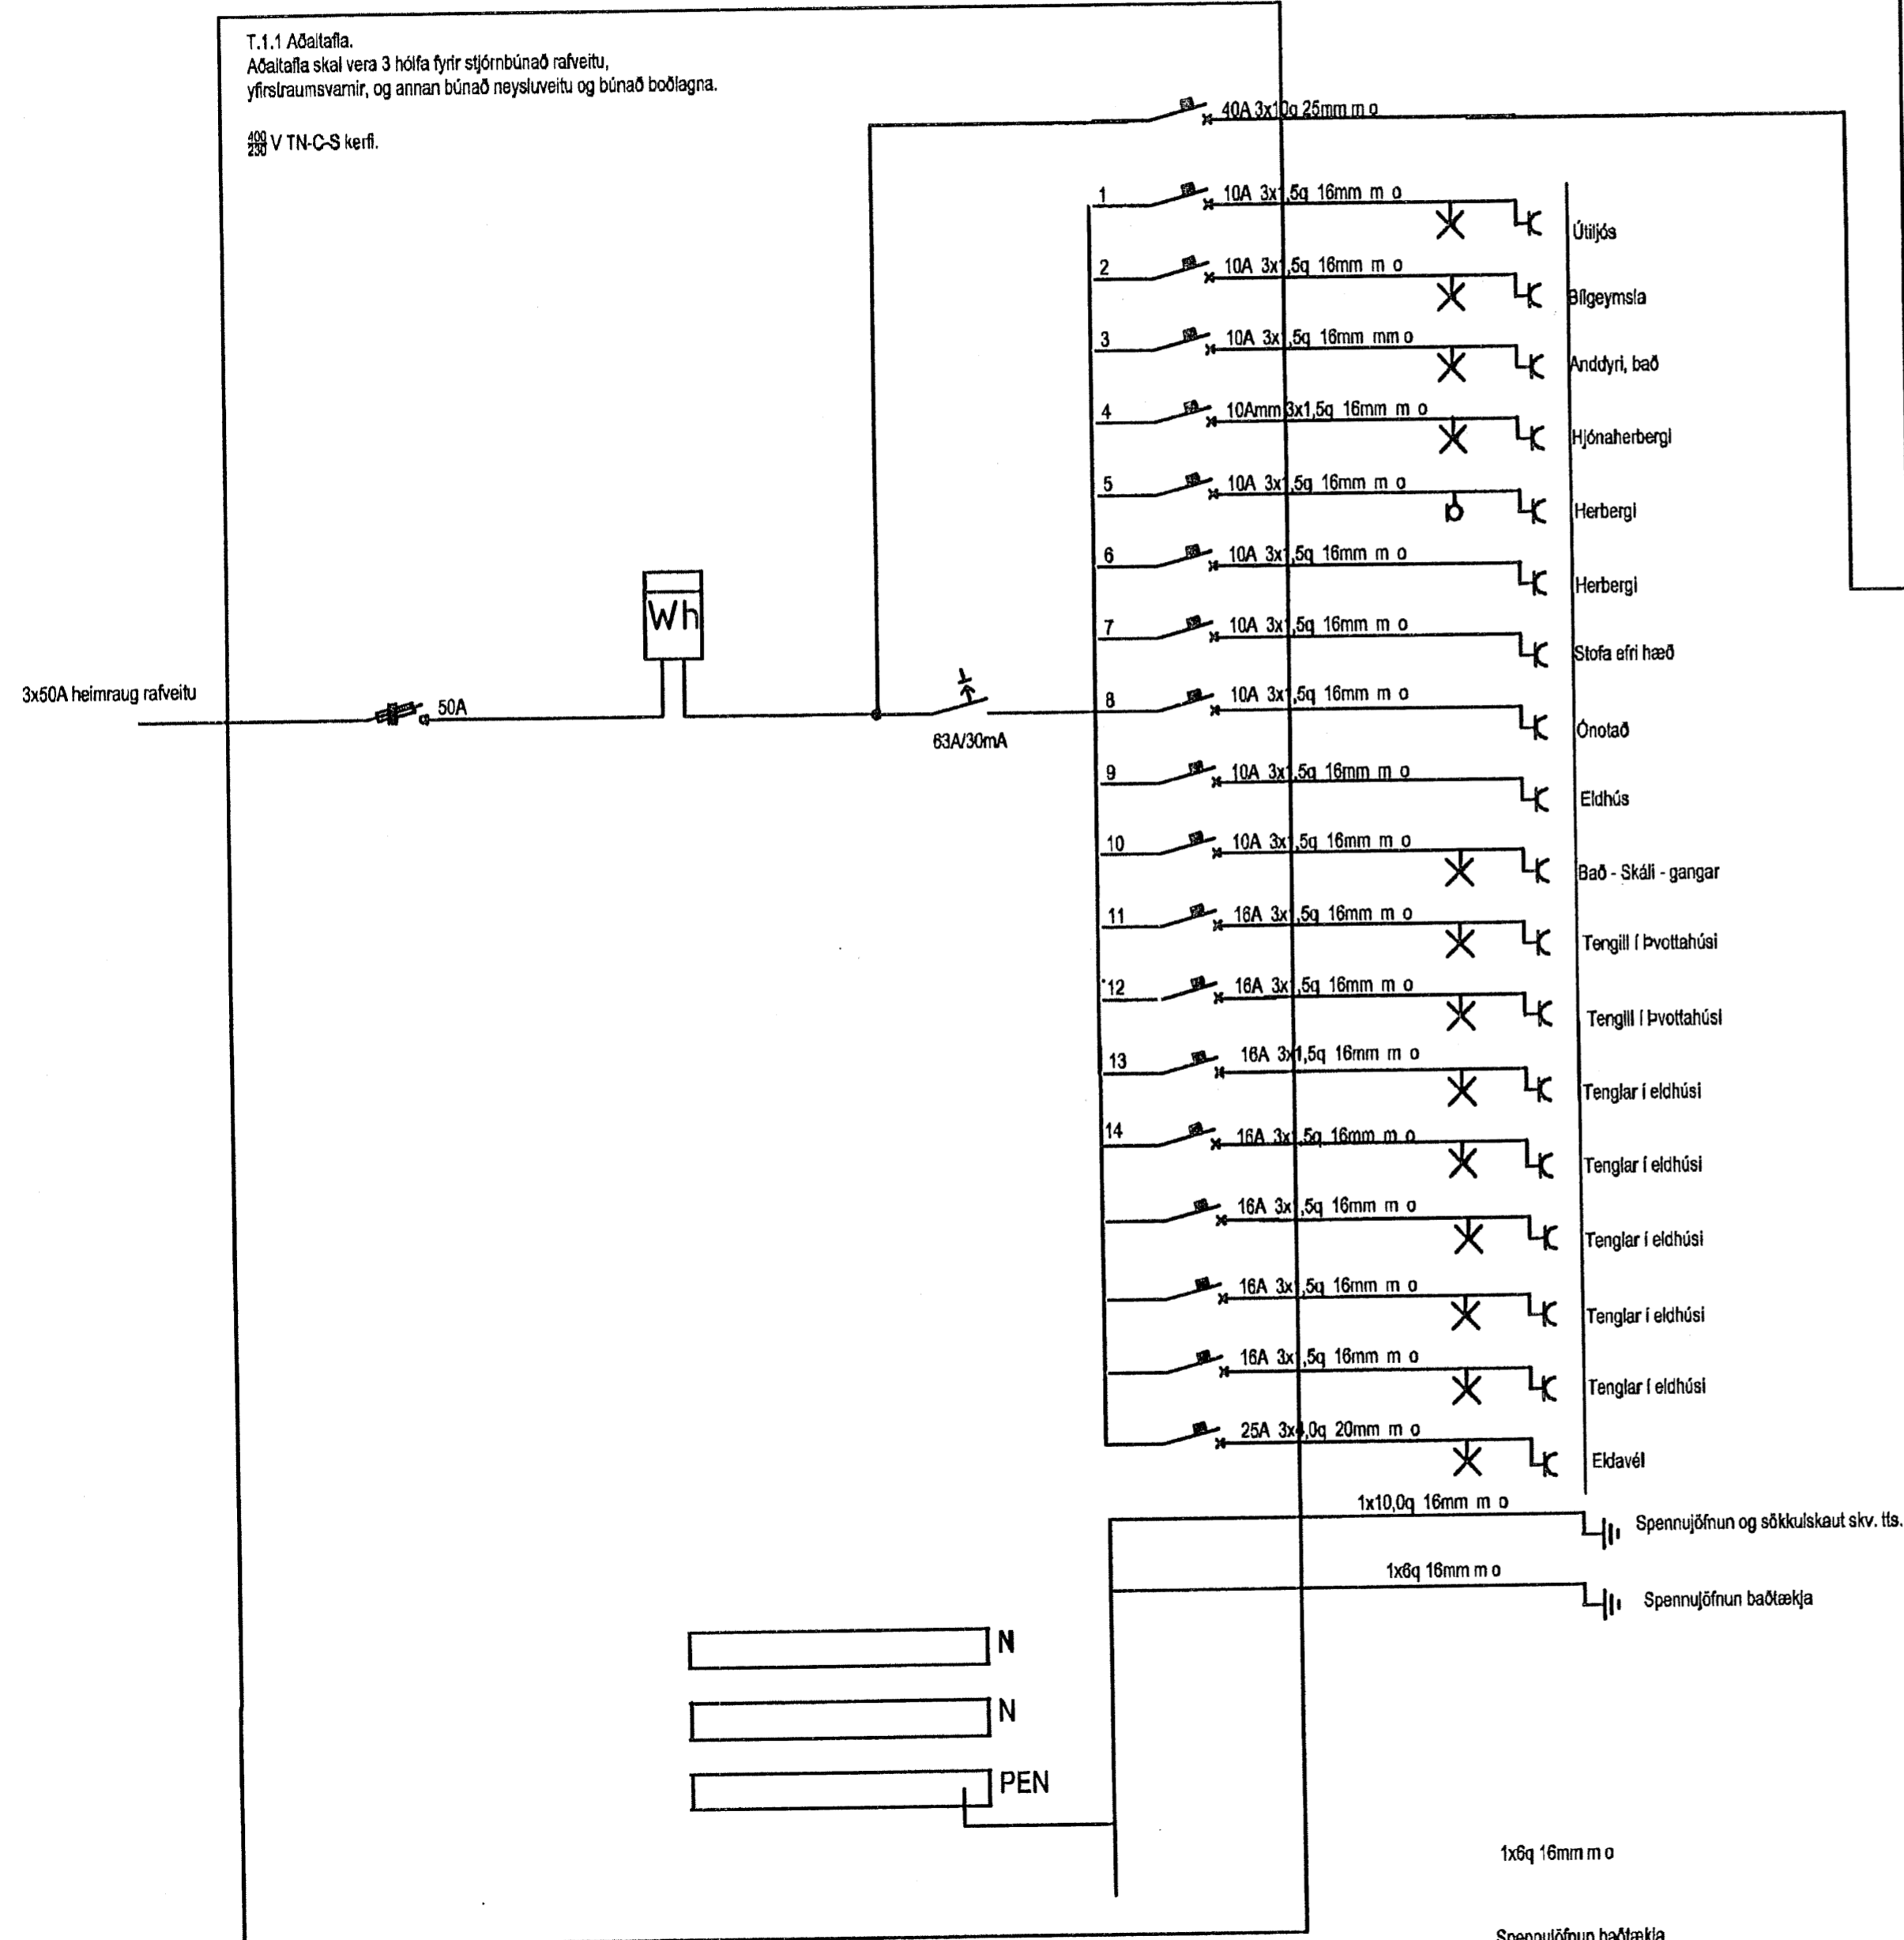

1x6q 16mm m o
 Spennujöfnun baðtækja

Hannað: ASGC	Yfirráð: ASGC	Samþykkið: <i>[Signature]</i>	Dagur: 27/03/07	Dagur: mars 2007	Mát: Ekkert
Skinfaxi ehf rafmagnsráðgjöf		Grundarsmára 14 201 Kópavogi símar: 554 6058, 692 4750 kt.: 550698 3159		FURUÐS 52 HAFNARPIÐI TÖFLUTENGINGMYND	
				Útgáfa:	Blað: 4/4