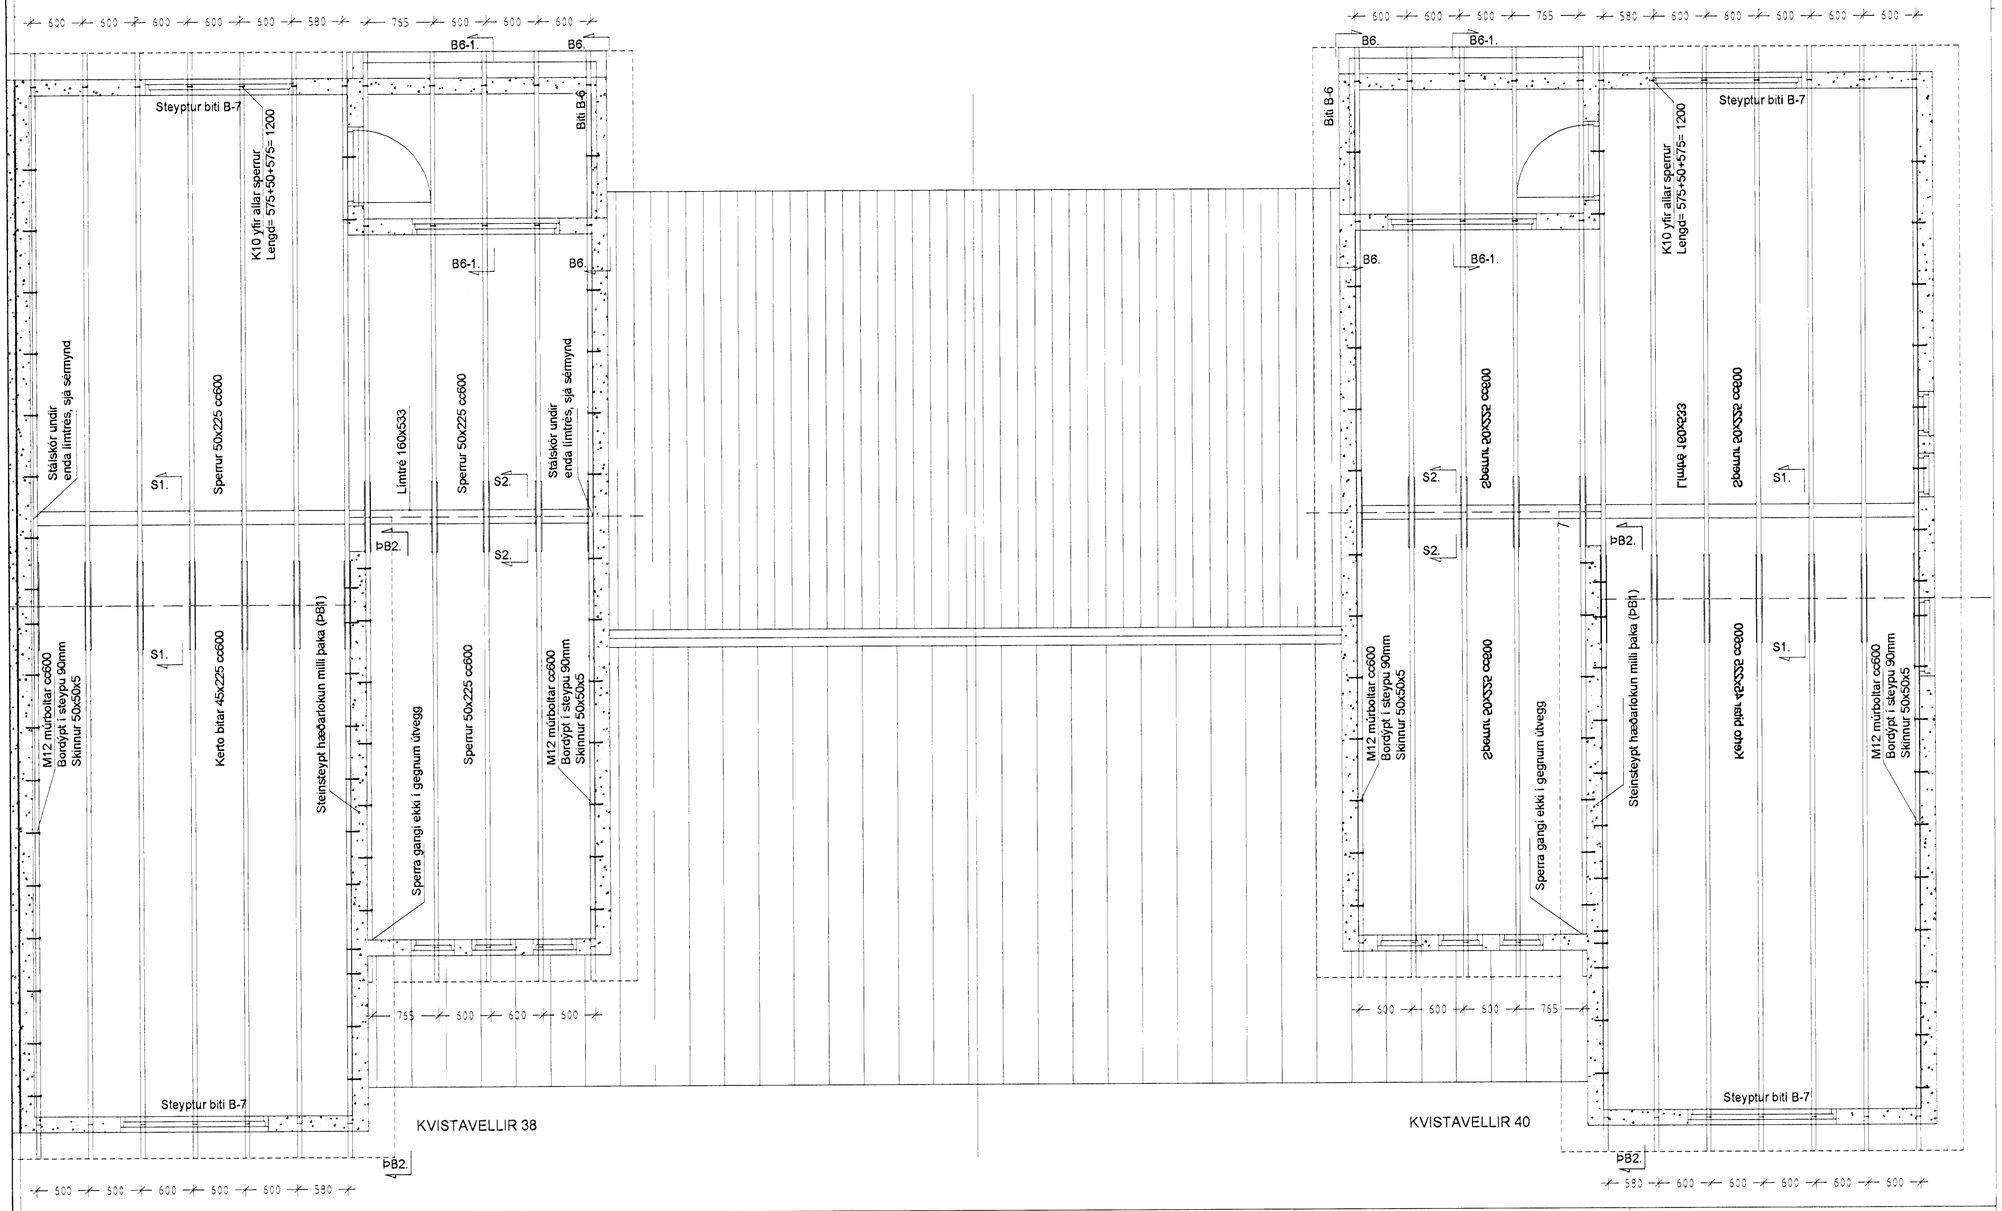

Samþykkt þann
09 JUNI 2008
Byggingarfulltrúinn í Hafnarfirði
F.h. Hrólfur S. Gunnlaugsson

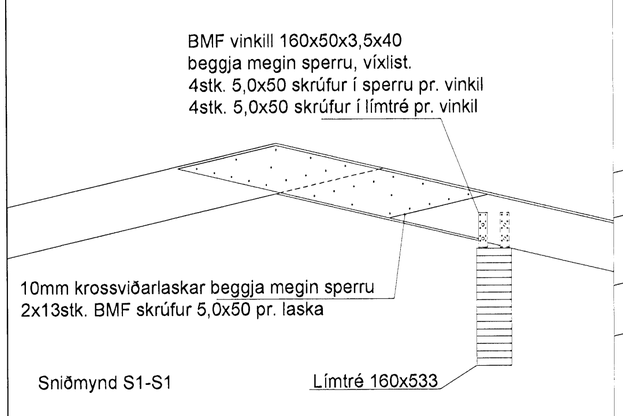

Sniðmynd S1-S1

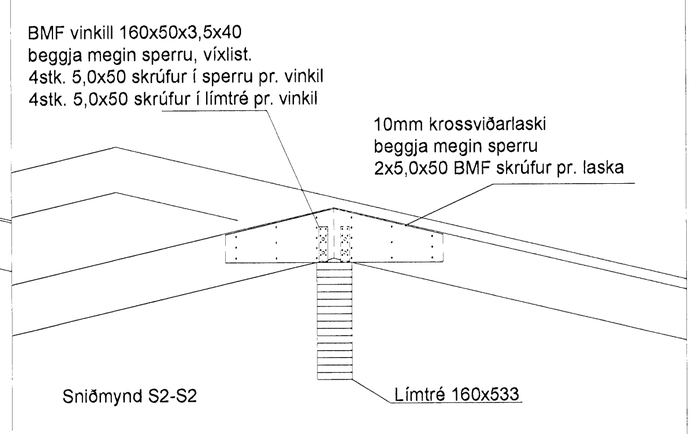

Sniðmynd S2-S2

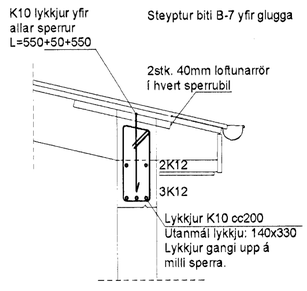

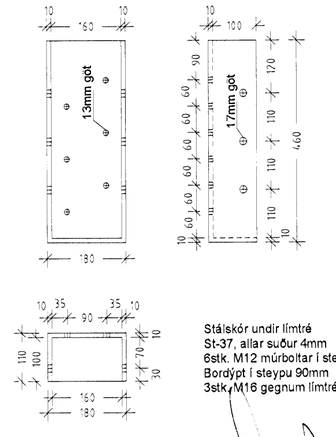

Stálskór undir límtré
St-37, allar suður 4mm
6stk. M12 múrboltar í steypu
Borðýpt í steypu 90mm
3stk. M16 gegnum límtré

2008.06.01 STEYPTUR BITI TEKINN

TEIKNAÐ ÚT

KVISTAVELLIR 38-40 HAFNARFJÖRÐUR

SPERRUR EFRA ÞAK

GRUNNMYND, SKÝRINGAR

BÁ5

TEIKNAÐ : BK DAGS : 2008.06.01 HKV : 150 120 110 VERK NR. : XX

TEIKNISTOFA
SVEINN KARLSSON TÆKNIFRÆÐINGUR FTFÍ
HRAUNBRÚN 12 220 HAFNARFJÖRÐUR
S.896 4005 NETF. SVEINK@SIMNET.IS KT.131247-2069