
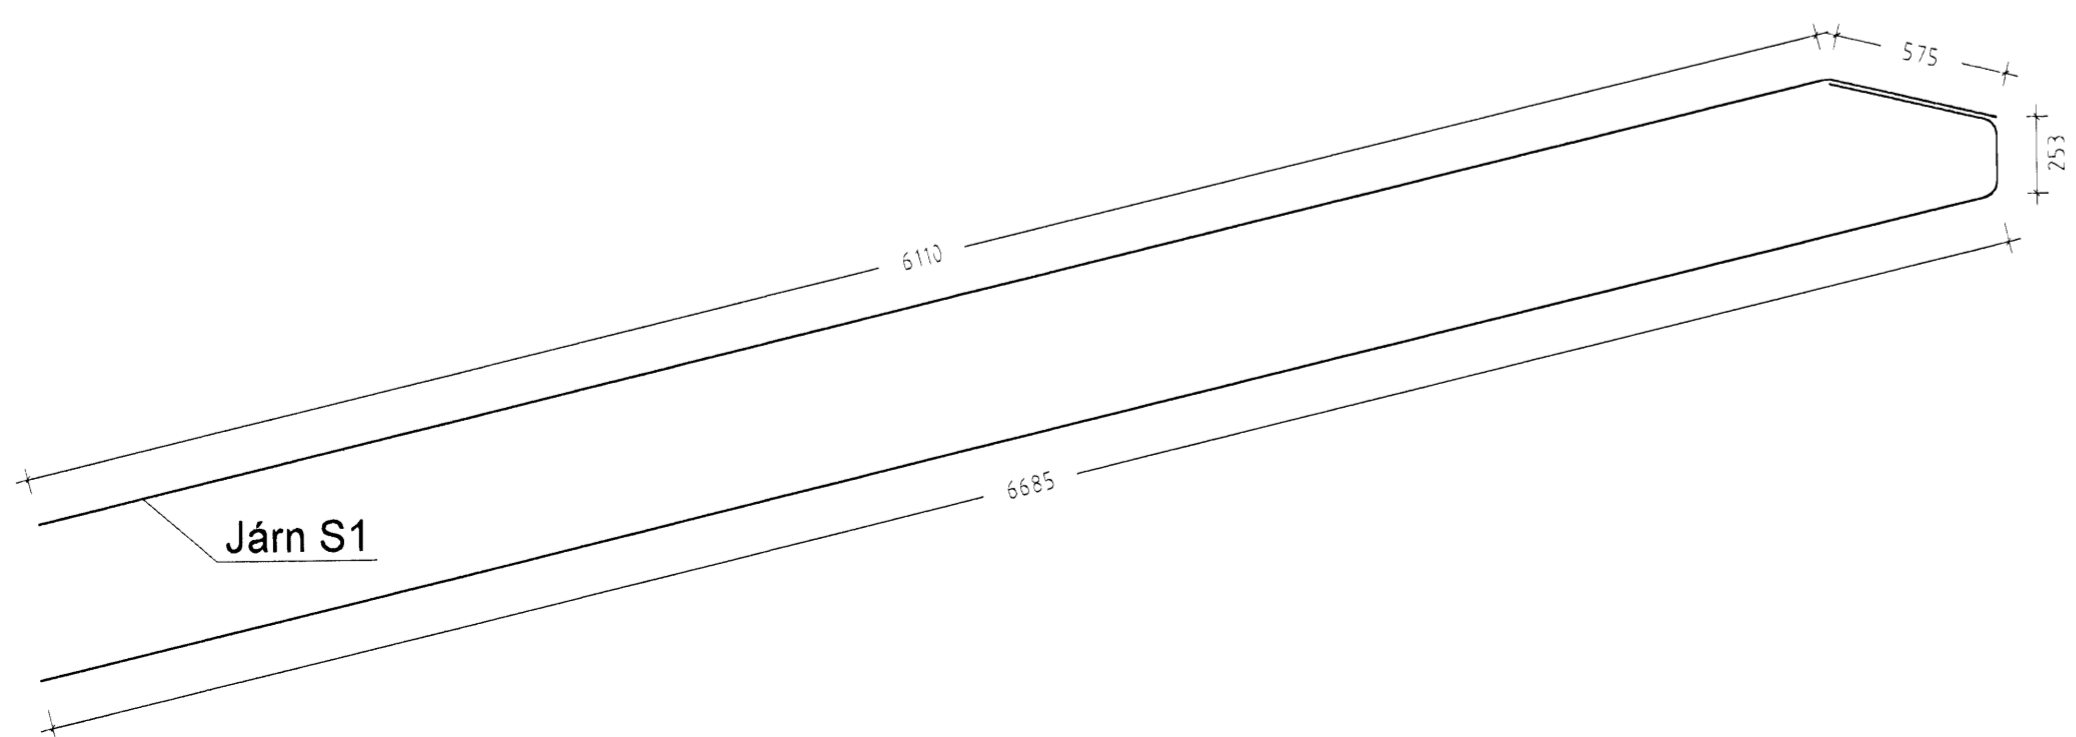
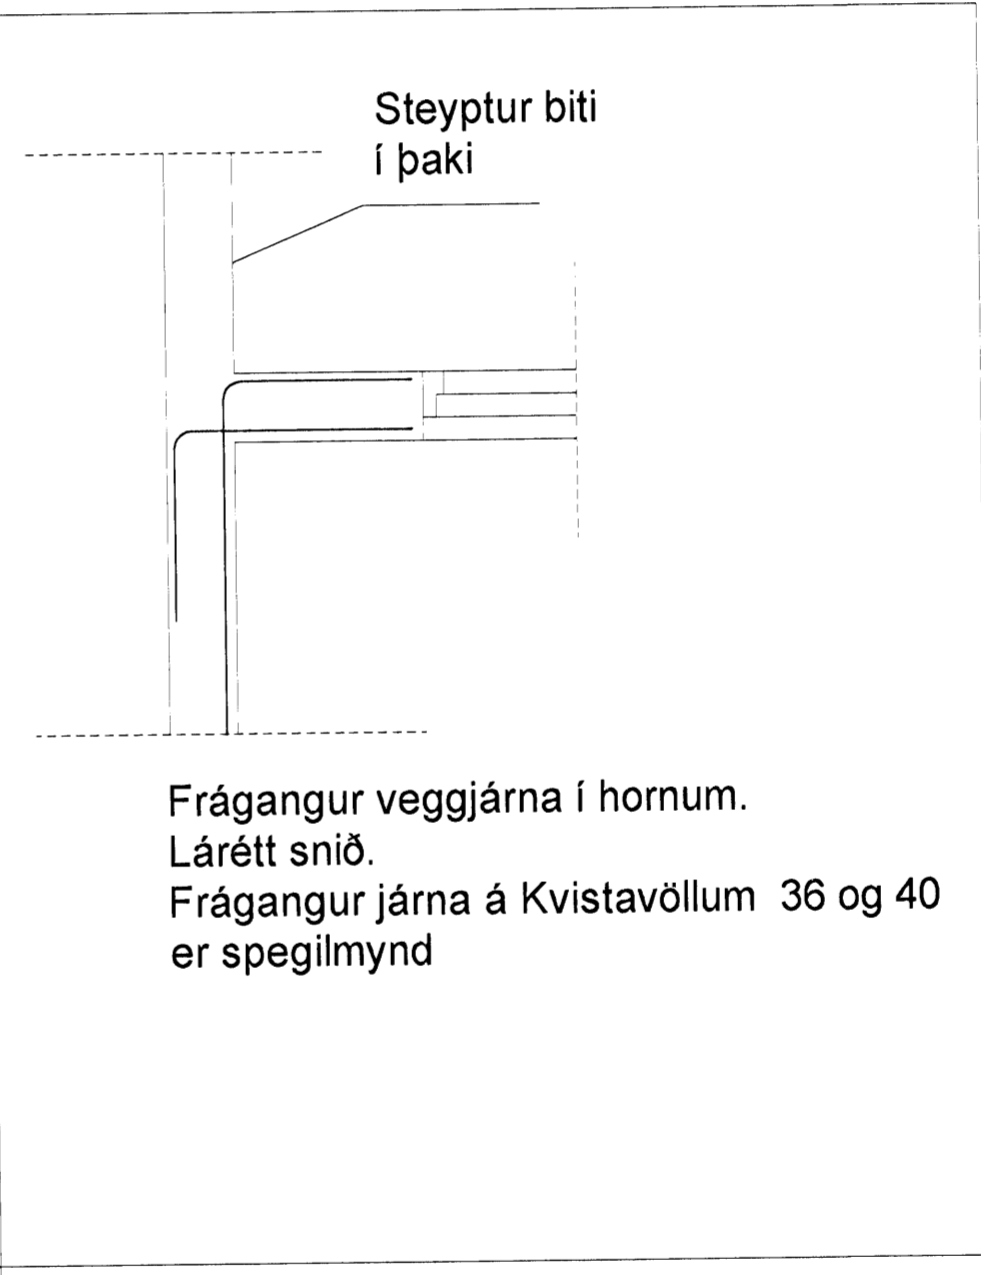
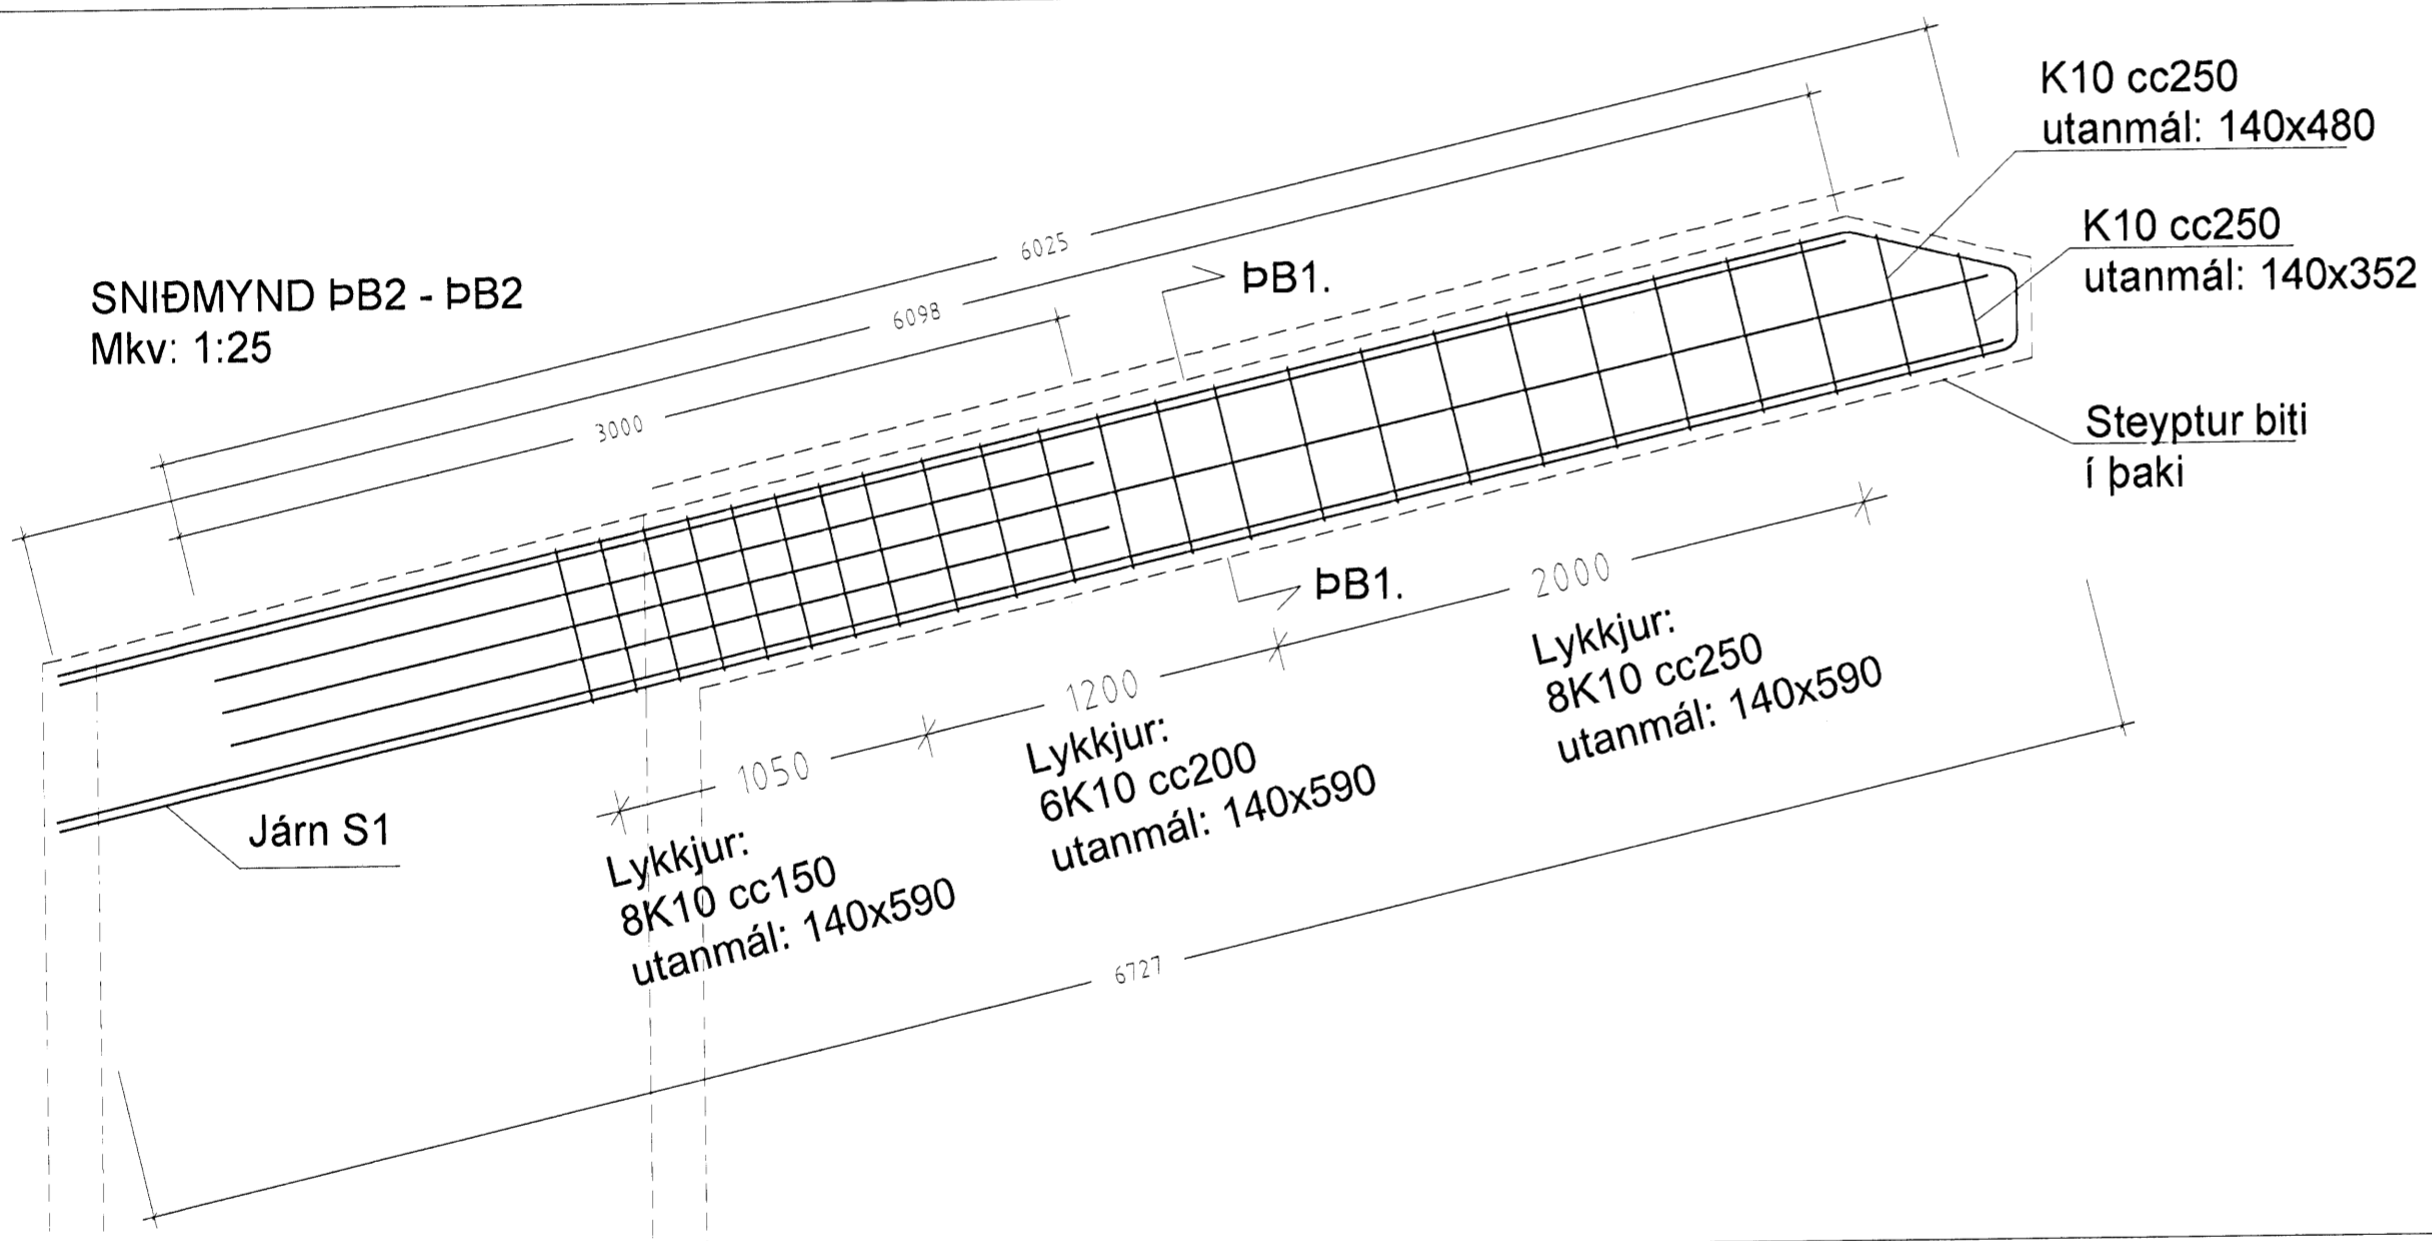


Samþykkt þann
 09 JUNI 2008
 Byggingarfulltrúinn í Hafnarfirði
 F.h. Hrölfur S. Gunnlaugsson

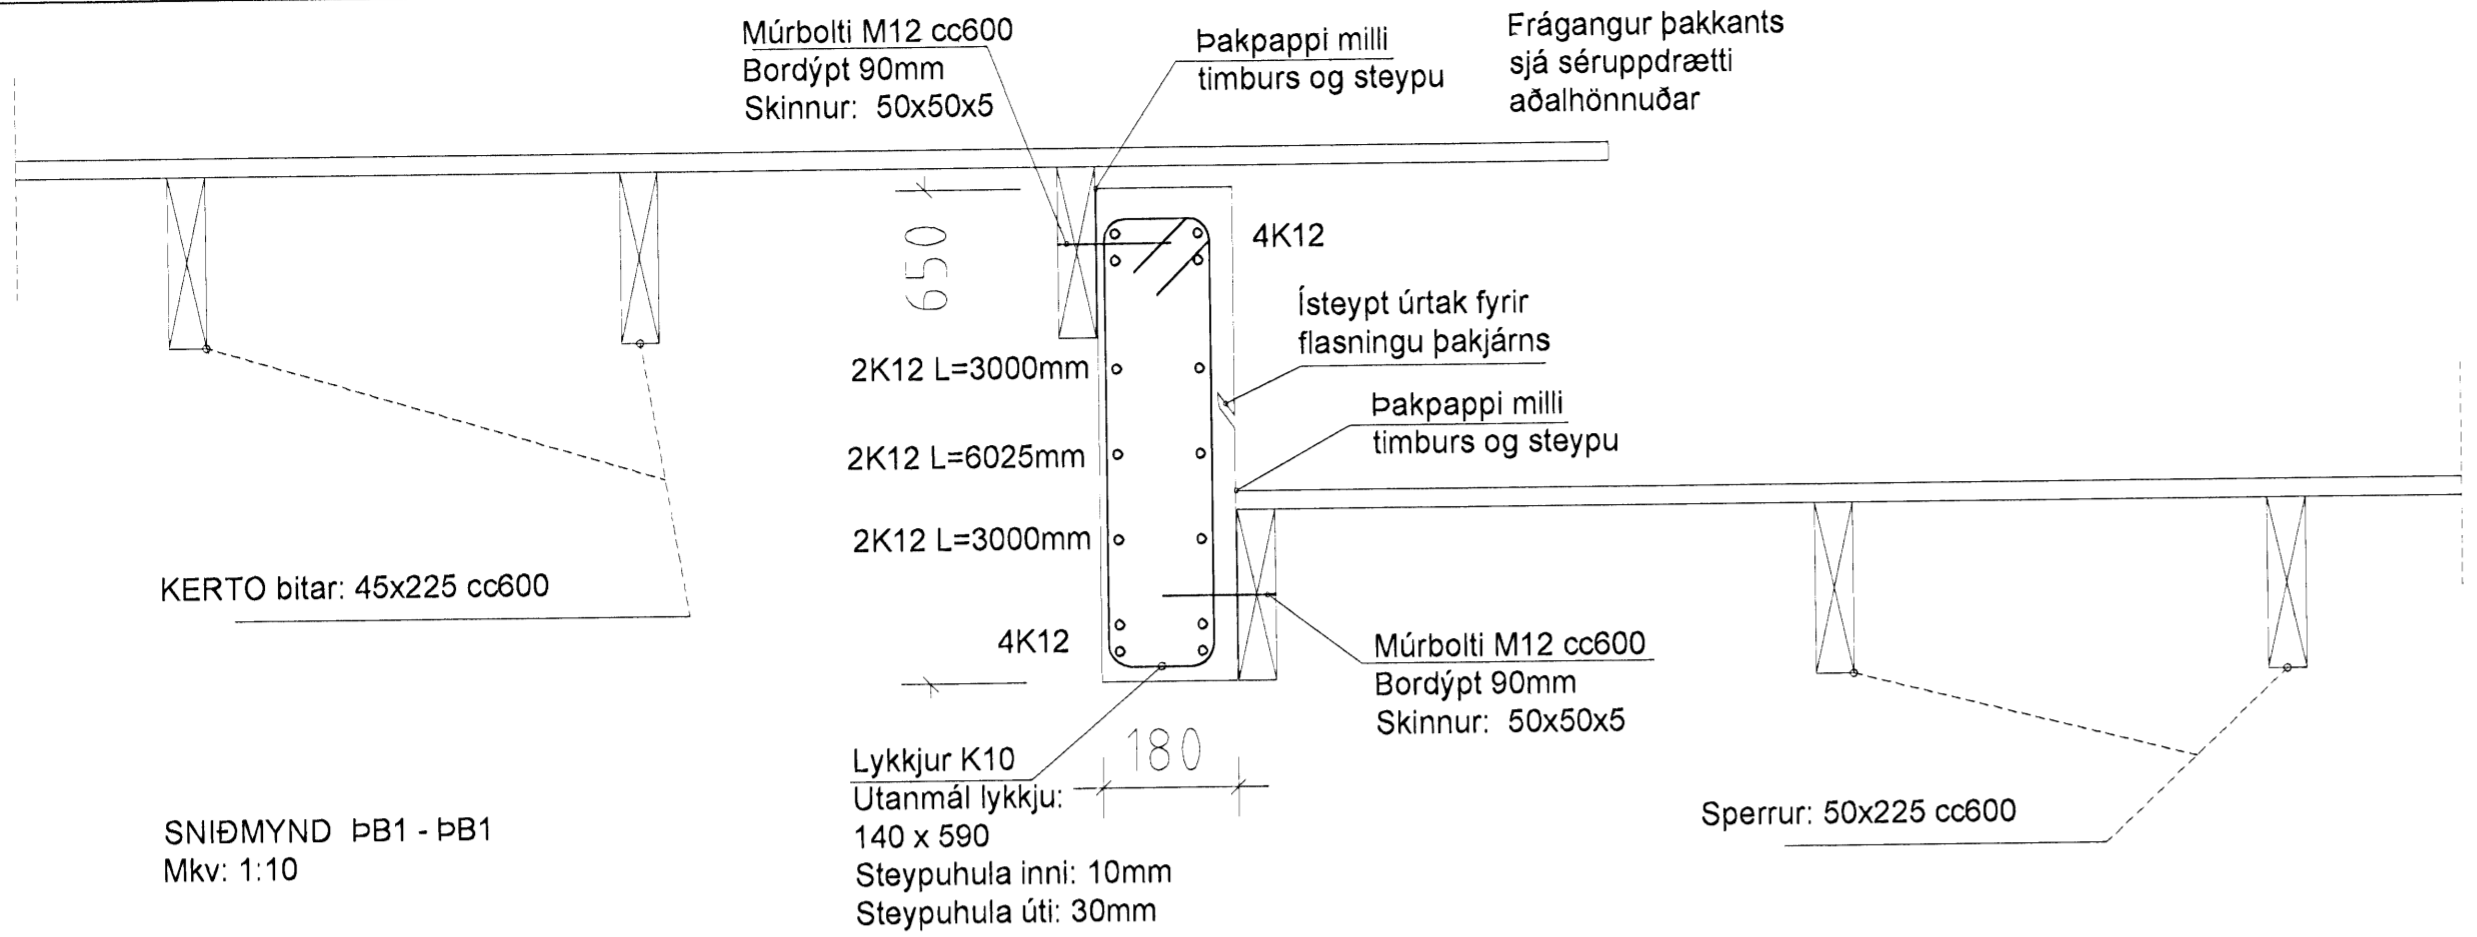

2008.06.01 STEYPTUR BITI Í ÞAKI
 2007.02.20 JÁRNALYKKJUR BREYTT, EFTIR JÁRN TILHORF PLATA BATTINN
 TÆNNINGU BILÉTT
 KVISTAVELLIR 34-40 HAFNARFJÖRÐUR
 SPERRUR
 SNIÐMYNDIR, STEYPTUR BITI Í ÞAKI, SKÝRINGAR
 HANNA S. SK. TÆNNINGU BILÉTT. DAGES : 08.06.01. MKV : 1:10.125. VEROU : K2
 SVENNAKARLSSON TEKNIFRÆÐINGUR FT.FT.
 HRAUNBRÚN 12 220 HAFNARFJÖRÐUR
 S.896.4005 NETF. SVENNAKARLSSON@SAMNET.IS KT.151267-2069

Handwritten signature