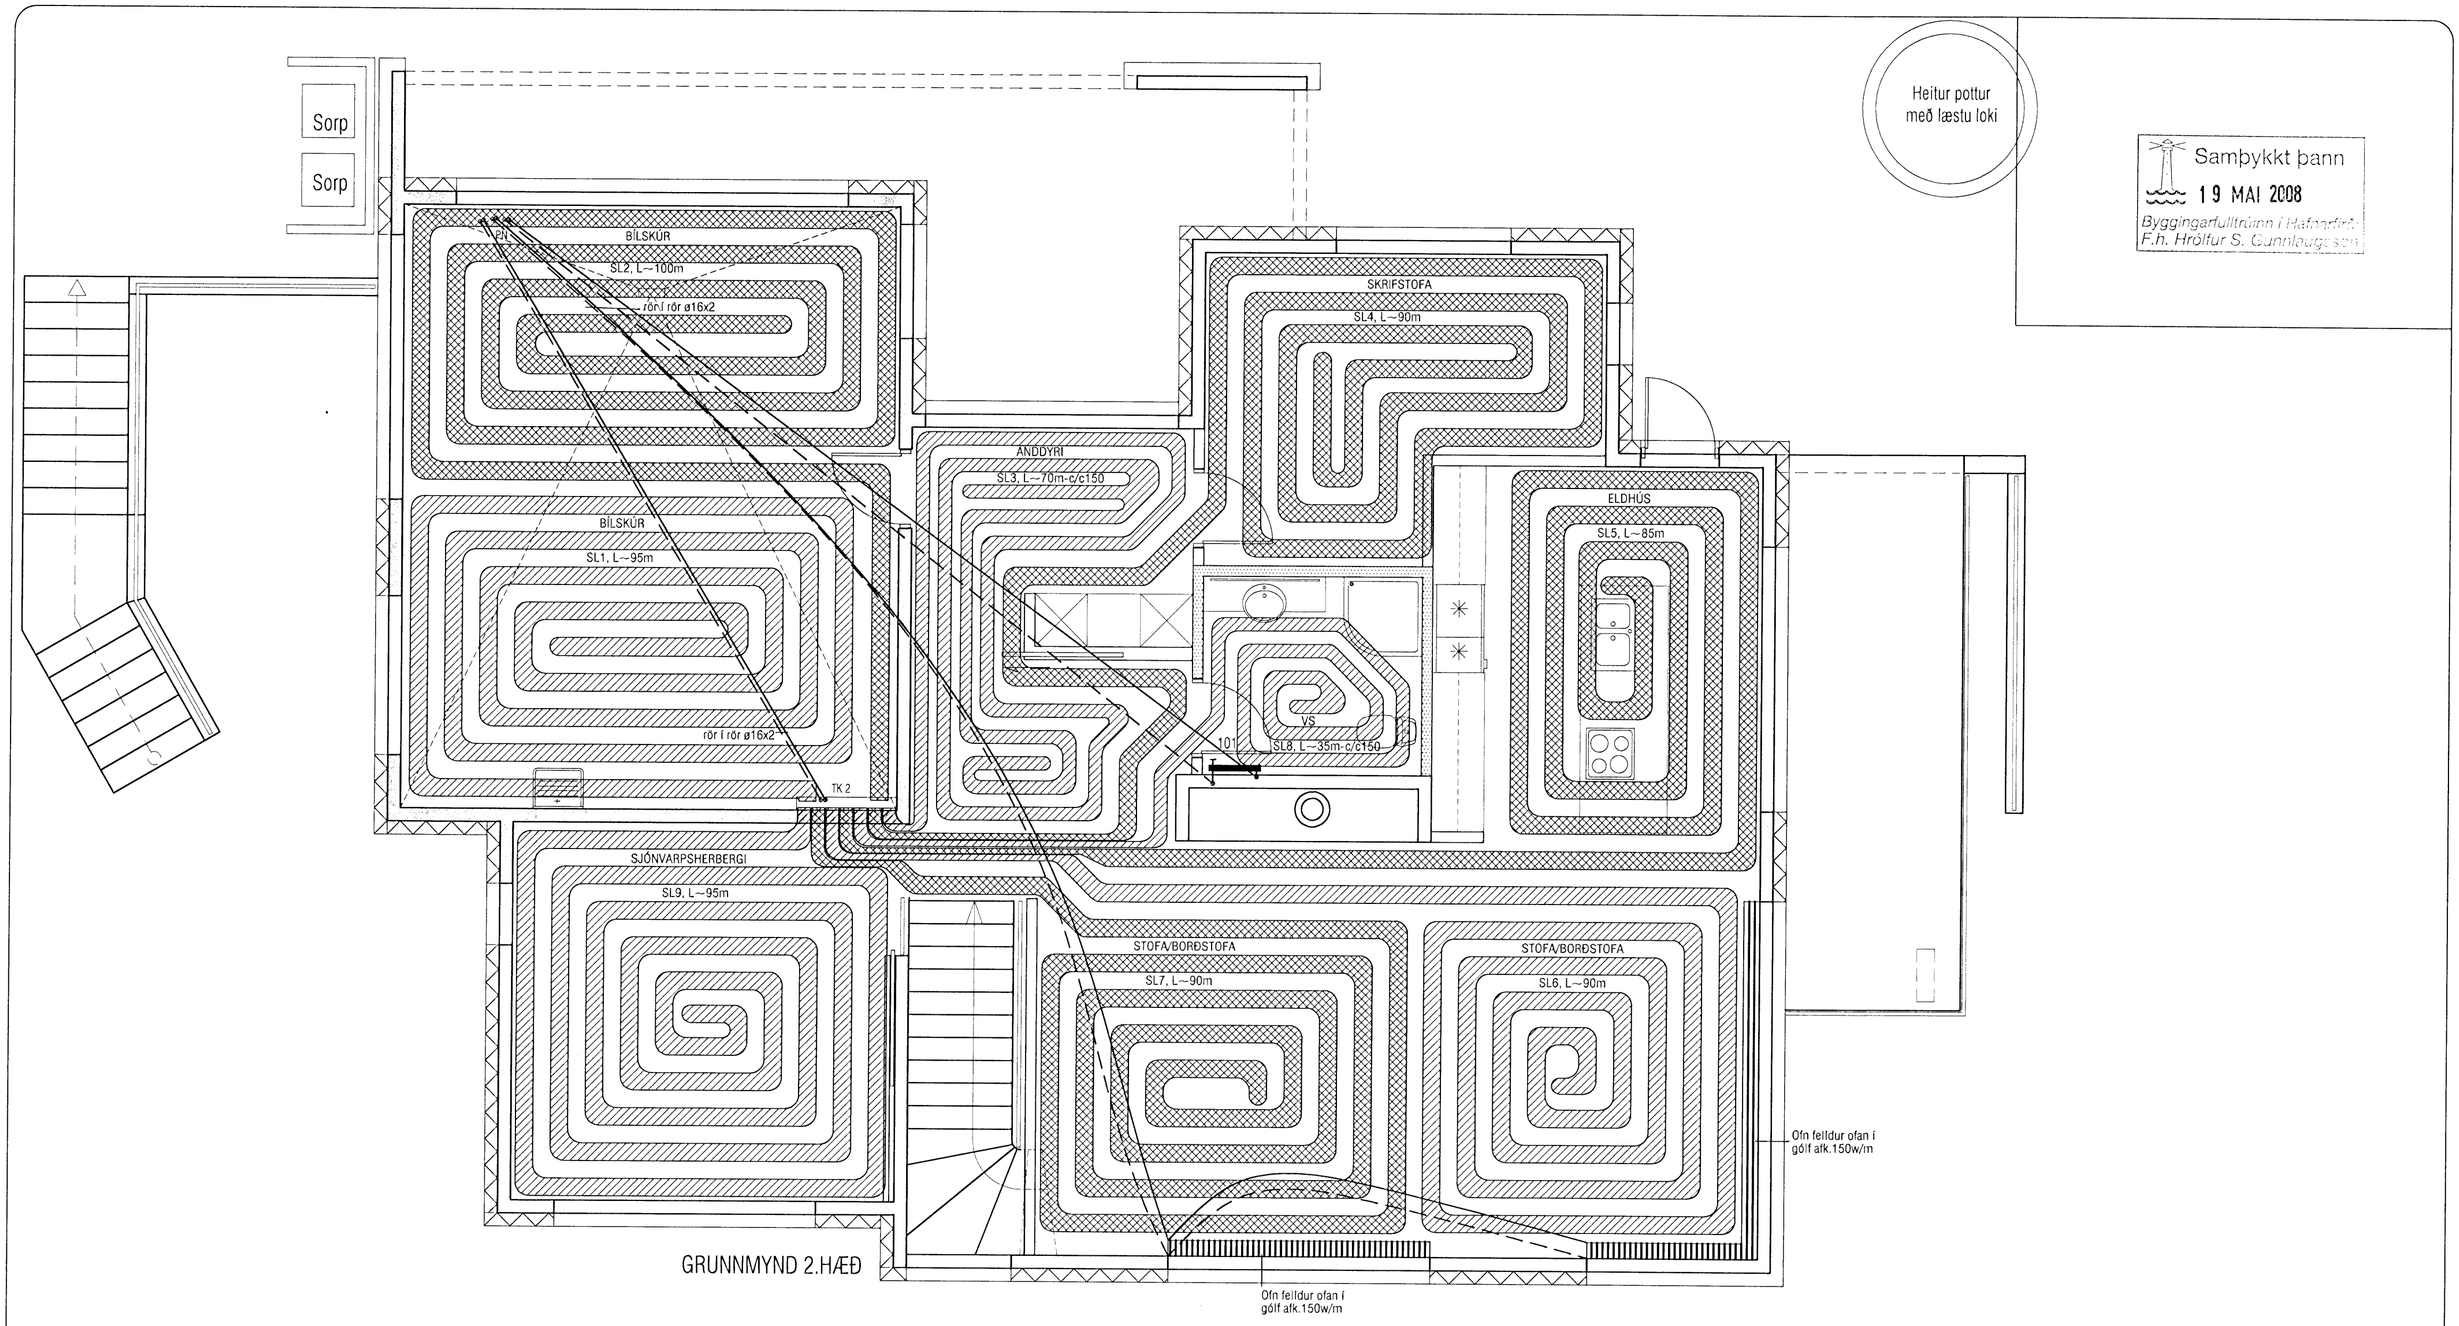

GRUNNMYND 2.HÆÐ

Samþykkt þann
19 MAI 2008
Byggingarfulltrúinn í Hafnarfirði
F.h. Hrólfur S. Gunnlaugsson

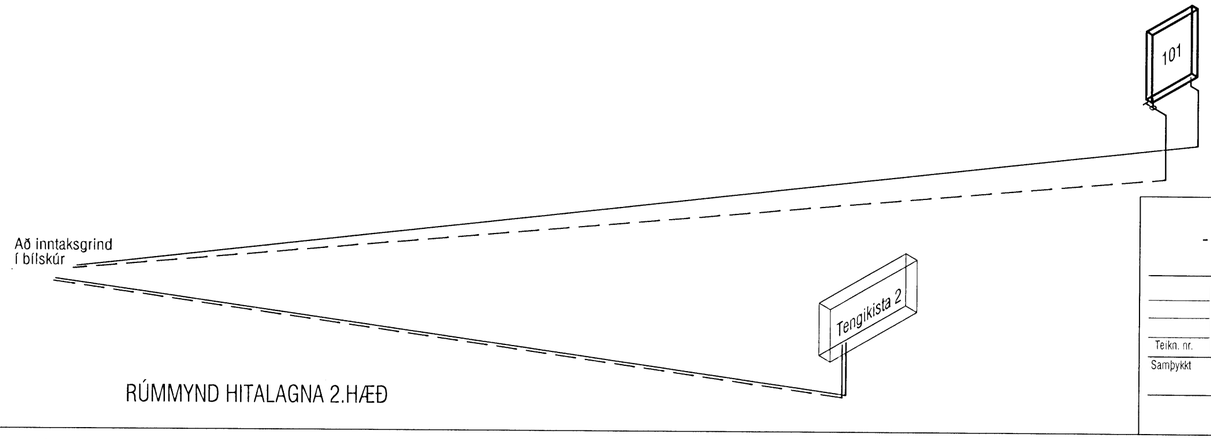

RÚMMYND HITALAGNA 2.HÆÐ

ATH !
Stærð og nákvæm staðsetning á götum fyrir frárennslis-, neysluvatns- og hitalagnir skal ákvarða í samráði við eiganda og pípara.

VEKTOR
- hönnun og ráðgjöf -
Akralind 6 , 201 Kópavogi.

Sigurður Hafsteinsson
byggingatæknifræðingur
Kt. 030859-7749
sími: 554-6650 fax: 554-6669.

Teikn. nr. | Tilvísun á teikningu | Br. | Dags.
Samþykkt

BREKKUÁS 13,HAFNARFJÖRÐUR

HITALAGNIR
GRUNNMYND 2.HÆÐ

Hannað	Teiknað		
EK	SK		
Dagsetning	Verk nr.	Mælikvarði	Teikn. nr.
06.05.'08	A-07-02-14	1:50	L-302