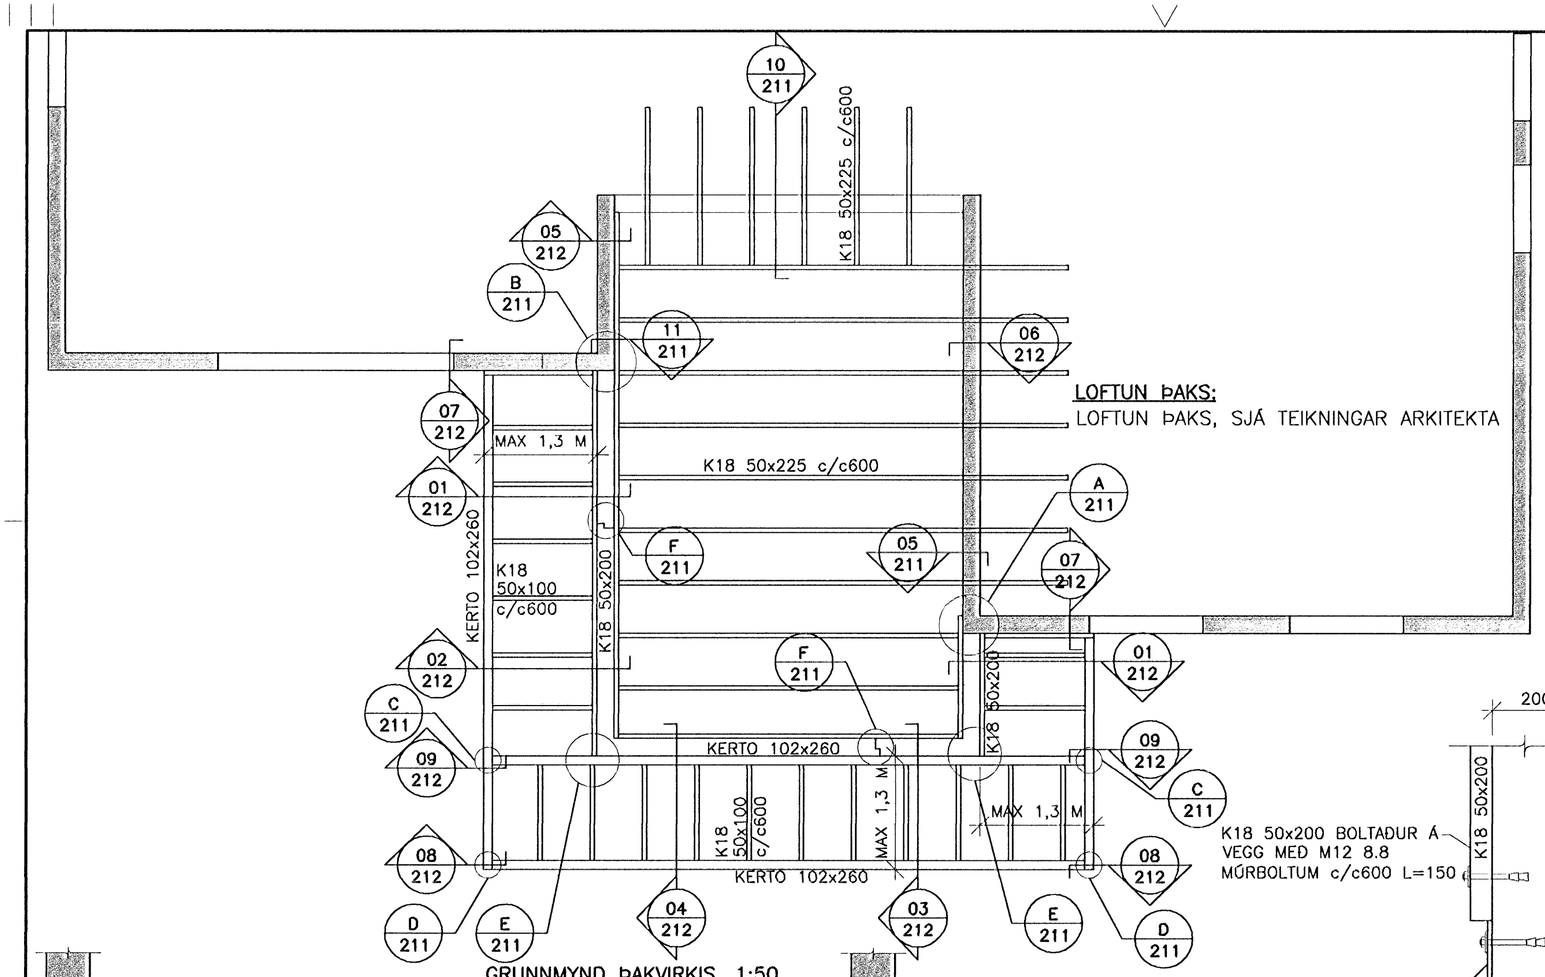

GRUNNMYND ÞAKVIRKIS, 1:50

LOFTUN ÞAKS:
LOFTUN ÞAKS, SJÁ TEIKNINGAR ARKITEKTA

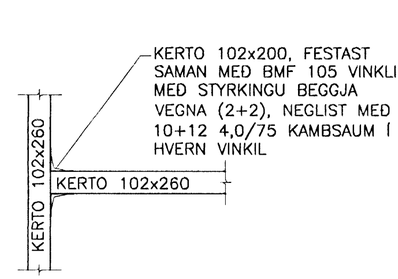

C 211 DEILI 1:20

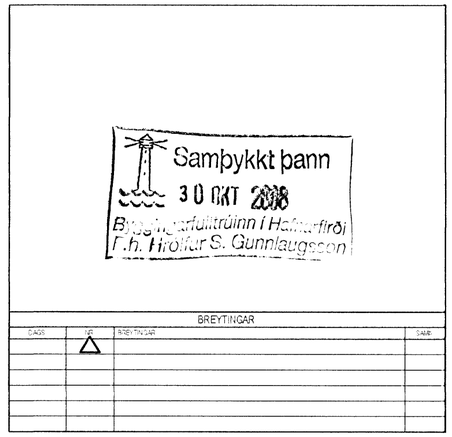

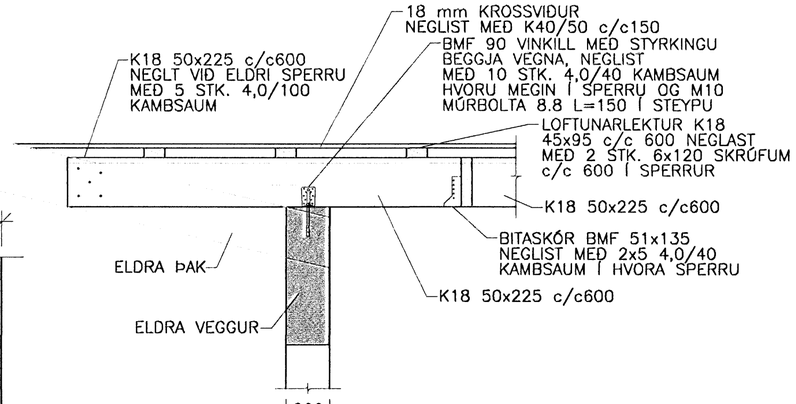

10 211 SNIÐ 1:20

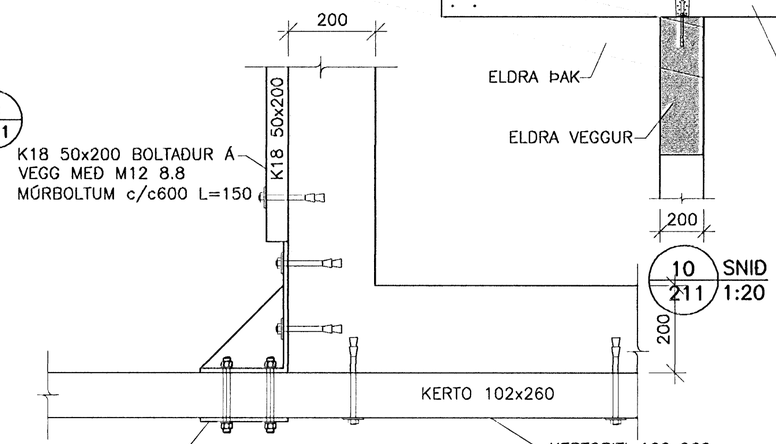

E 211 DEILI 1:10

D 211 DEILI 1:20

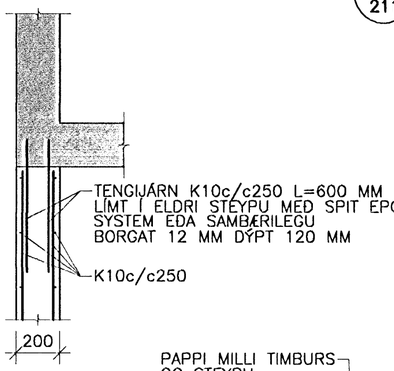

A 211 DEILI 1:20

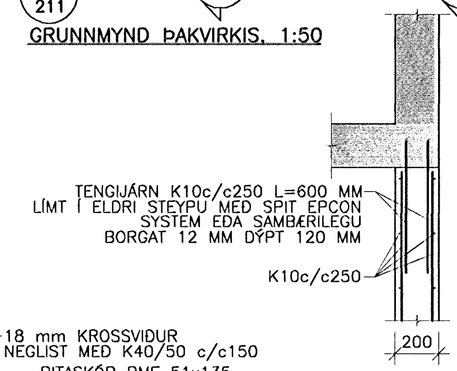

B 211 DEILI 1:20

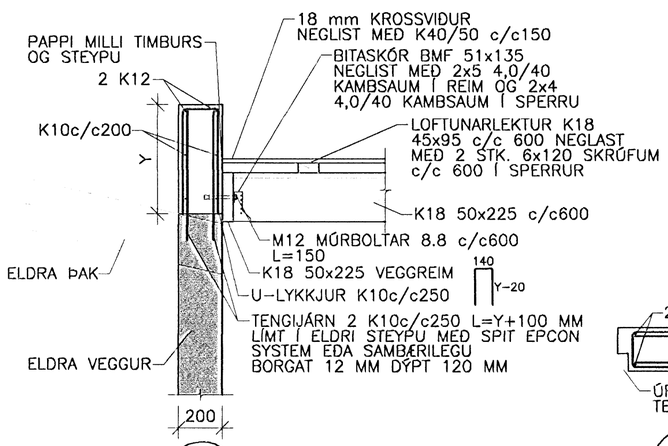

11 211 SNIÐ 1:20

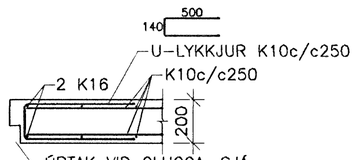

F 211 DEILI 1:20

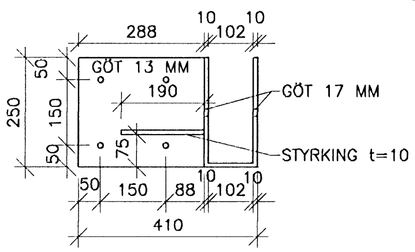

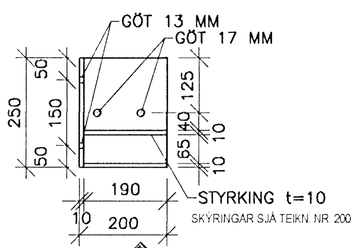

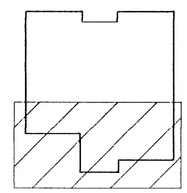

LYKILMYND

0 500 1000 1500 2000
1:20 (Í A2) mm

0 1000 2000 3000 4000 5000
1:50 (Í A2) mm

VERKFRÆÐIÞJÓNUSTAN EHF
SKEIFAN 19 . 108 REYKJAVÍK . SÍMI 517 9050 . NETFANG tekni@tekni.is

HEITI VERKS: LÆKJARBERG 32, HAFNARFJÖRÐUR	HÖNNUÐIR: Jón Guðmundsson 260255-4329; Guðmundur Hansson 151263-3049; Svavar M. Sigurjónsson 100673-3419	DAGS: 21.10.2008	
HEITI TEIKNINGAR: BURÐARVIRKI, ÞAKVIRKI, GRUNNMYND OG SNIÐ	SAMÞ:	SERTEIKNING: 211	TEIKNINÚMER: 08.83
	KOLA RÁÐGJÖF: SIGURÐUR EINARSSON 1134?-3?96	HÚSGERÐ: VIÐBYGGING	
	SAMÞYKKT:	MÆLIKV.: 1:20 / 1:50	
HANNAÐ: BÖS; TEIKNAÐ: BÖS; DAGS.: ; YFIRFARIÐ: JG		TEIKNINR: 211	ÚTGÁFA:

Q:\verkefni\0808.83 Lækjarberg 32\Teikningar\B-teikn\211 Lækjarberg 32.dwg

21.10.2008 17:00:52