Samþykkt þann
30 OKT 2008
Byggingarfulltrúinn í Hafnarfirði
F.h. Hrólfur S. Gunnlaugsson

BREYTINGAR

DAGS.	NR.	BREYTINGAR	SAMÞ.

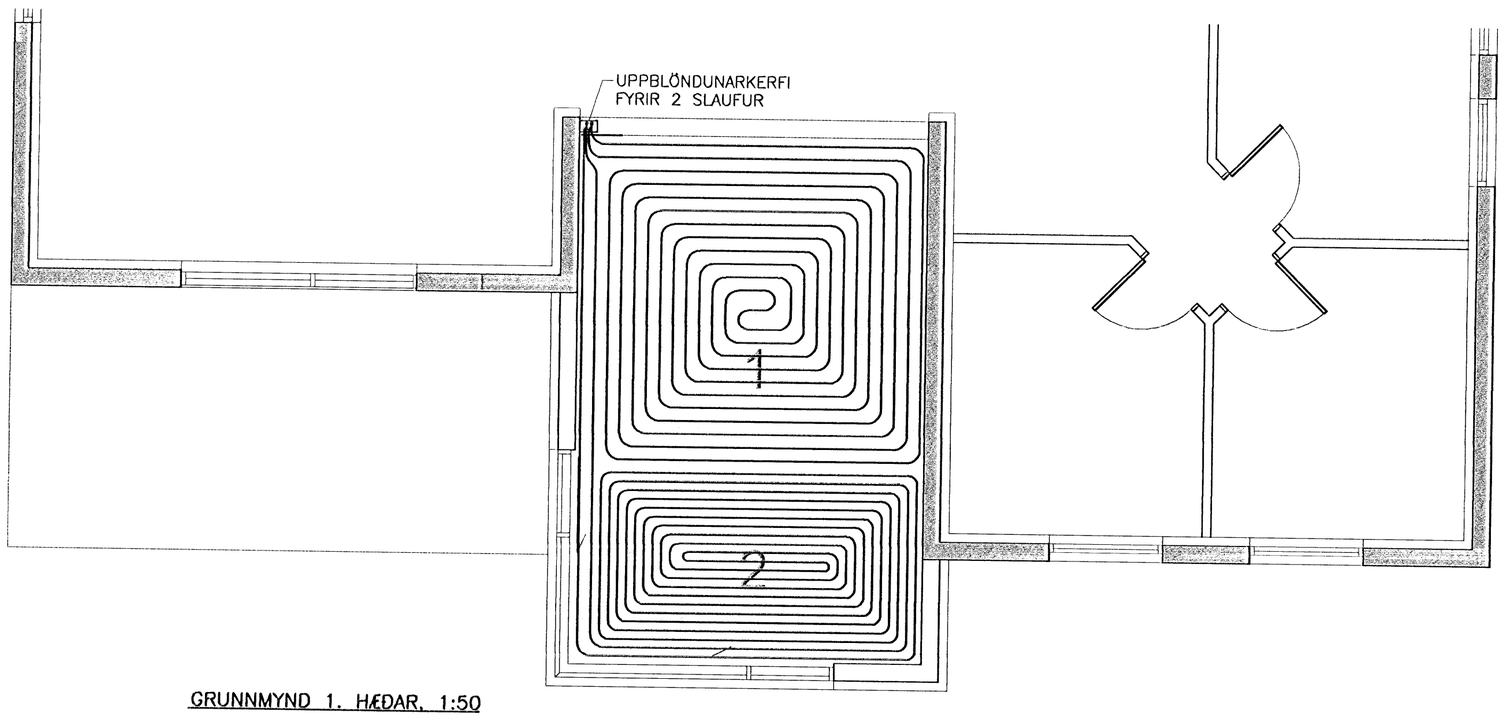

GRUNNMYND 1. HÆÐAR, 1:50

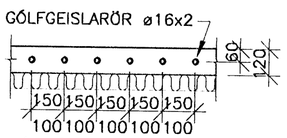

SNIÐ Í GÓLFGEISLALÖGN, 1:20

GÓLFHITI				
LÆKJARBERG 32				
SLAUFA NR.	AFL W.	HERBERGI	LENGD m.	MILLIBIL c/c mm.
1	1104	VIÐBYGGING	92	150
2	1116	VIÐBYGGING	93	100
Samt.	2220		185	

GÓLFGEISLI SKÝRINGAR:

RÖR SKULU VERA ÚR KROSSBUNDNU POLYETHYLEN (PEX) MEÐ SÚREFNISKAPU SKV. DIN 16892/3. WIRSBO-pePEX EÐA SAMBÆRILEGT, LÖGÐ Á JÁRNAGRIND MEÐ 150 MM MILLIBILI NEMA ANNAÐ SÉ TEKIÐ FRAM. RÖR ÚR KROSSBUNDNU POLYETHYLEN (PEX) SKULU ÞOLA 70°C SAMFELLT VIÐ 0,6 MPa VINNUÞRÝSTING. TENGISTYKKI SKULU VERA ÚR AFSINKUNARÞOLNU MESSING OG HÆFA RÖRUM.

UPPHITUN STÝRIST AF STJÓRNLOKUM TSE 150 (24V NORMALLY CLOSED) EÐA SAMBÆRILEGUM TENGDUM TERMOSTÖTUM (5–30 °C) STAÐSETTUM 1,5–2M YFIR GÓLFI.

KERFIÐ SKAL ÞOLA 0,3 MPa VINNUÞRÝSTING OG STIGPRÓFAST SKV. LEIÐBEININGUM FRAMLEIÐANDA ÁÐUR EN LEIÐSLUR ERU HULDAR.

ALLT EFNI OG FRÁGANGUR KERFISINS SÉ Í SAMRÆMI VIÐ ÁKVÆÐI STAÐLA OG GILDANDI REGLUGERÐA ALLT EFNI SKAL HAFA LAGNAEFNISVOTTUN.

STÆRÐ GÓLFGEISLARÖRA 16x2

UPPBLÖNDUNARKERFI:

PETTINAROLI 7002K FRÁ TENGI EÐA SAMBÆRILEGT

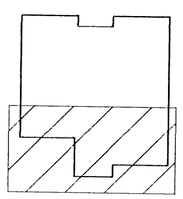

LYKILMYND

VERKFRÆÐIÞJÓNUSTAN EHF

SKEIFAN 19 . 108 REYKJAVÍK . SÍMI: 517 9050 . NETFANG: tekni@tekni.is

HEITI VERKS: LÆKJARBERG 32 HAFNARFJÖRÐUR	HÖNNUÐIR: Jón Guðmundsson 280255-4329; Guðmundur Hansson 151263-3549; Svavar M. Sigurjónsson 130267-3410	DAGS: 21.10.2008	
HEITI TEIKNINGAR: HITAKERFI GÓLFHITALAGNIR GRUNNMYND, SNIÐ OG SKÝRINGAR	SAMÞ.:	GEYMSLUNR. 511	VERKNÚMER 08.83
		HÚSAGERÐ VIÐBYGGING	
	NÁN. YFIRFARIÐ: SIGURÐUR EINARSSON	MÆLIKV. 1:20 / 1:50	
HANNAÐ BÓS; TEIKNAÐ BÓS; MÆLT; YFIRFARIÐ JG	ÁÁÁÁ-MM-DD	TEIKN.NR. 511	ÚTGÁFA

Q:\verkefni\08\08.83 Lækjarberg 32\Teikningar\L-tekni\511 Lækjarberg 32.dwg

21.10.2008 17:03:52