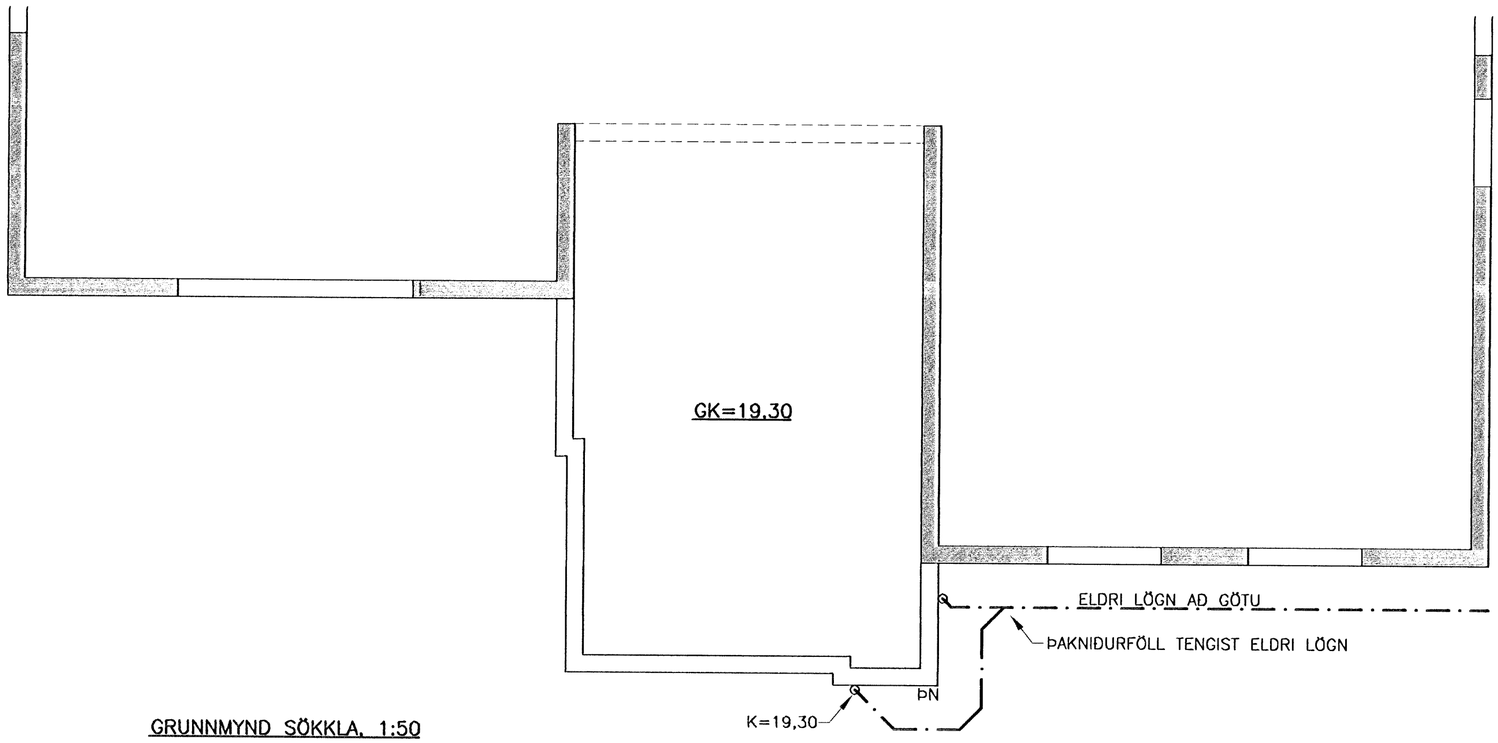

GRUNNMYND SÖKKLA, 1:50

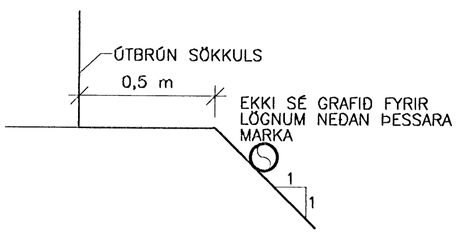

LEGA LAGNA VIÐ HÚS 1:20

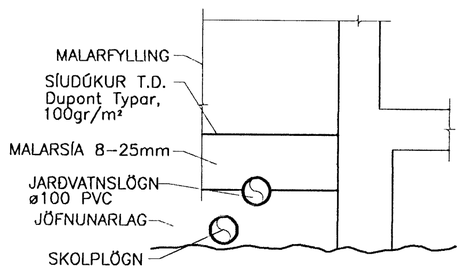

FRÁGANGUR JARÐVATNSLAGNA ÚR PVC 1:20

Samþykkt þann 30 OKT 2008
Byggingarfulltrúinn í Hafnarfirði
F.h. Hrólfur S. Gunnlaugsson

BREYTINGAR

DAGS	Nr.	BREYTINGAR	SAM

MERKINGAR:

————	MERKIR SKOLPLÖGN
—·—·—	" DREN– OG REGNVATNSLÖGN
- - - - - -	" REGNVATNSLÖGN
OG	" VATNSLÁS

J PÍPUR ÚR STEYPUJÁRNI
ST PÍPUR ÚR STEINSTEYPU
PVC PÍPUR ÚR POLYVINYLCLORID
PP PÍPUR ÚR POLYPROPYLEN
PEH PÍPUR ÚR POLYETHYLEN

HL HANDLAUG
VS VATNSSALERNI
SB STEYPIBAD
EV ELDHÚSVASKUR
SV SKOLVASKUR
UÞ UPPÞVOTTAVÉL
ÞV ÞVOTTAVÉL

GN GÓLFNIÐURFALL
ÞN ÞAKNIÐURFALL
SN SVALANIÐURFALL
BR BRUNNUR

AÐRAR SKÝRINGAR:

EFNI Í GRUNNLÖGN SKAL VERA STEINSTEYPA EÐA PVC.
EFNI Í FRÁRENNSLISLÖGN INNANHÚSS SKAL VERA PP EÐA PEH.
EFNI Í FRÁRENNSLISLÖGN UNDIR LOFTI Í HJÓLAGEYMSLU SKAL VERA ÚR POTTJÁRNI.
EFNI Í FRÁRENNSLISLÖGN UTANHÚSS SKAL VERA STEINSTEYPA EÐA PVC

BIL MILLI FESTINGA Á LÁRÉTTUM PLASTPÍPUM SÉ MEST 10xD OG 15xD FYRIR ÚTLOFTUNARPÍPUR ÞAR SEM D ER YTRA ÞVERMÁL PÍPU

ALLA FRÁRENNSLISLÖGN INNANHÚSS SKAL EINANGRA MEÐ 25mm STEINULL OG VEFJA MEÐ PLASTI.

ALLT EFNI OG FRÁGANGUR SKAL VERA Í SAMRÆMI VIÐ ÁKVÆÐI ÍST–65, ÍST–68 OG GILDANDI REGLUGERÐIR.

UNDIR GRUNNLÖGN KEMUR 15cm JÖFNUNARLAG ÚR SANDI SEM ÞJAPPIST VANDLEGA. HÆÐ JÖFNUNARLAGSINS SKAL HÆFA BELG RÖRANNA OG TAKA SKAL ÚR FYRIR MÚFFU EFTIR ÞJÖPPUN ÞESS. FYLLA SKAL AÐ PÍPUM MEÐ 20 cm SANDLAGI.

ALLAR GRUNNLAGNIR SKULU VERA d=100 NEMA ANNAÐ SÉ TEKIÐ FRAM LAGNIR UNDIR BÍLAPLANI SKULU VERA ÚR ST.

LEIÐSLUR FRÁ HL AÐ NF SKULU VERA d=40
LEIÐSLUR FRÁ SV OG EV AÐ GRUNNLÖGN SKULU VERA d=50

SKÝRINGAR SJÁ TEIKN. NR. XXX

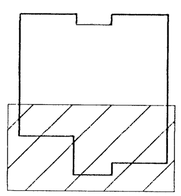

LYKILMYND

VERKFRÆÐIÞJÓNUSTAN EHF
SKEIFAN 19 . 108 REYKJAVÍK . SÍMI: 517 9050 . NETFANG: fsk@fsk.is

0 1000 2000 3000 4000 5000
1:50 (I A2) mm

HEITI VERKS: LÆKJARBERG 32 HAFNARFJÖRÐUR	HÖNNUÐUR: Jón Guðmundsson 240256-4329; Guðmundur Hansson 151253-3649; Svavar M. Sigurjónsson 130367-3410	DAGS: 21.10.2008	
		SEYMIGUNR: 301	VÖRUNÚMER: 08.83
HEITI TEIKNINGAR: FRÁVEITUKERFI / GRUNNLAGNIR / GRUNNMYND OG SNIÐ	SAMÞYKKT:	HÚSAGERÐ: VIÐBYGGING	
	ÁÁB/FAB: SIGURÐUR EINARSSON 170367-2769	MÆLIKV: 1:20 / 1:50	
HANNAÐ: BÓS; TEIKNAÐ: BÓS; MÆLT: ; TEIKNAÐ: JG	SAMÞYKKT:	TEIKNINR: 301	ÚTGÁFA:

Q:\verkefni\08\08.83 Lækjarberg 32\Teikningar\Lögn\301 Lækjarberg 32.dwg

21.10.2008 17.03.05