



Samþykkt þann
19 AUG 2009
 Byggingaáttvörðun í Hafnarfirði
 F.h. Sigurður Steinar Jónsson

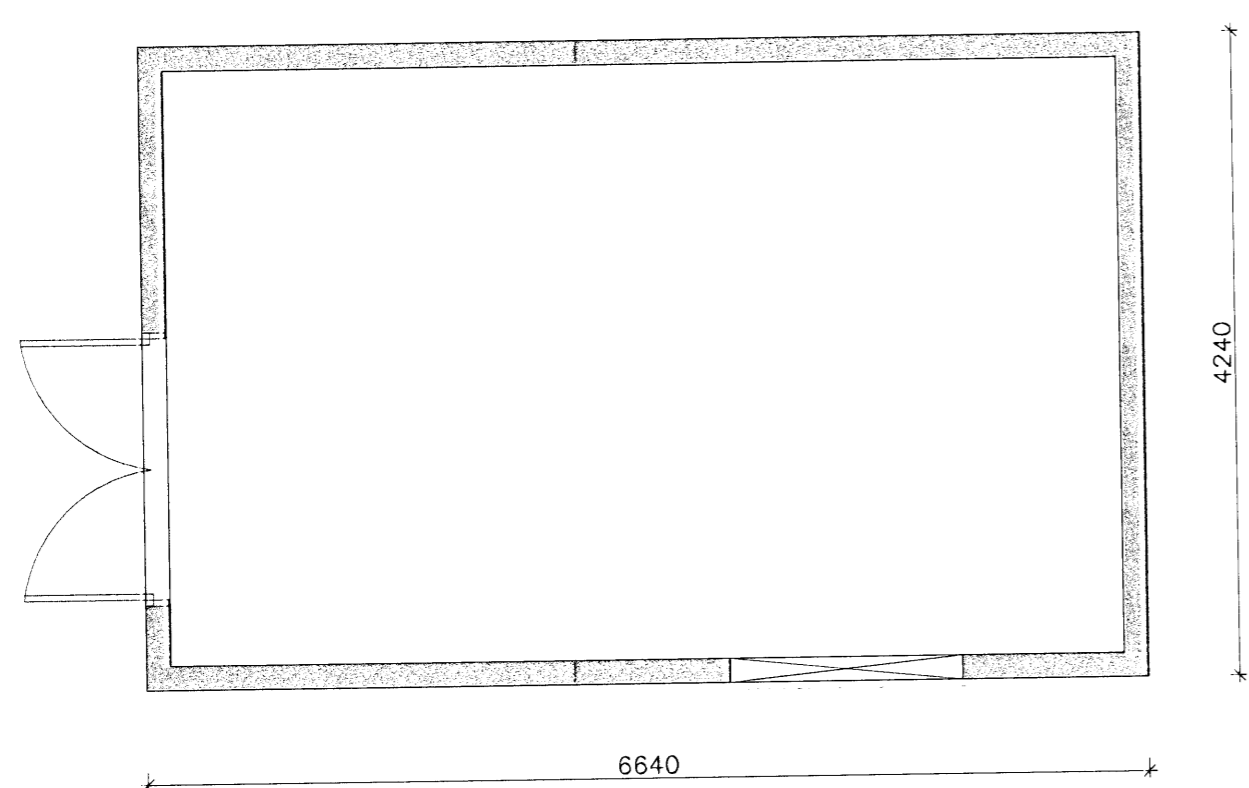

GRUNNMYND 1:50
 FYRIR KLÆDNINGU

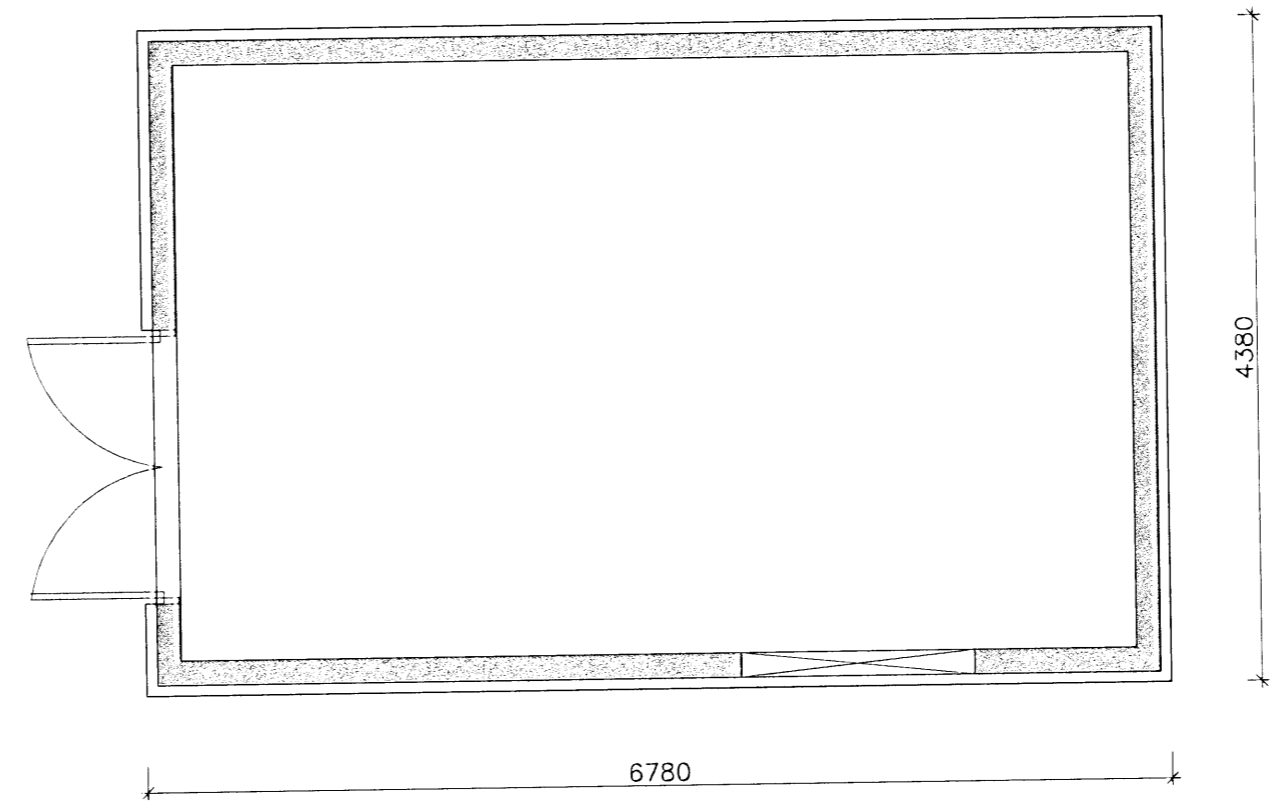

GRUNNMYND 1:50
 EFTIR KLÆDNINGU

SKÝRINGAR


HÚSID ER BYGGT ÚR STEINSTEYPU. ÚTVEGGIR OG ÞAK ER STEINSTEYPT, ÓEINANGRAD. ÓVERULEGAR STEYPUKEMMDIR ERU Í HÚSINU.

FYRIRHUGAD ER AD EINANGRA HÚSID AD UTAN MED 25mm STEINULLAREINANGRUN OG KLÆDA MED LÁRÉTTRI LOFTRÆSTRI BÄRUÁLSKLÆDNINGU. ÞAK VERÐUR EINANGRAD MED 25mm STEINULLAREINANGRUN OG KLÆTT MED PVC DÚK.

HELSTU STÆRDIR:

STÆRD FYRIR BR. 28,2m² 88,8m³

STÆRD EFTIR BR. 29,7m² 94,4m³

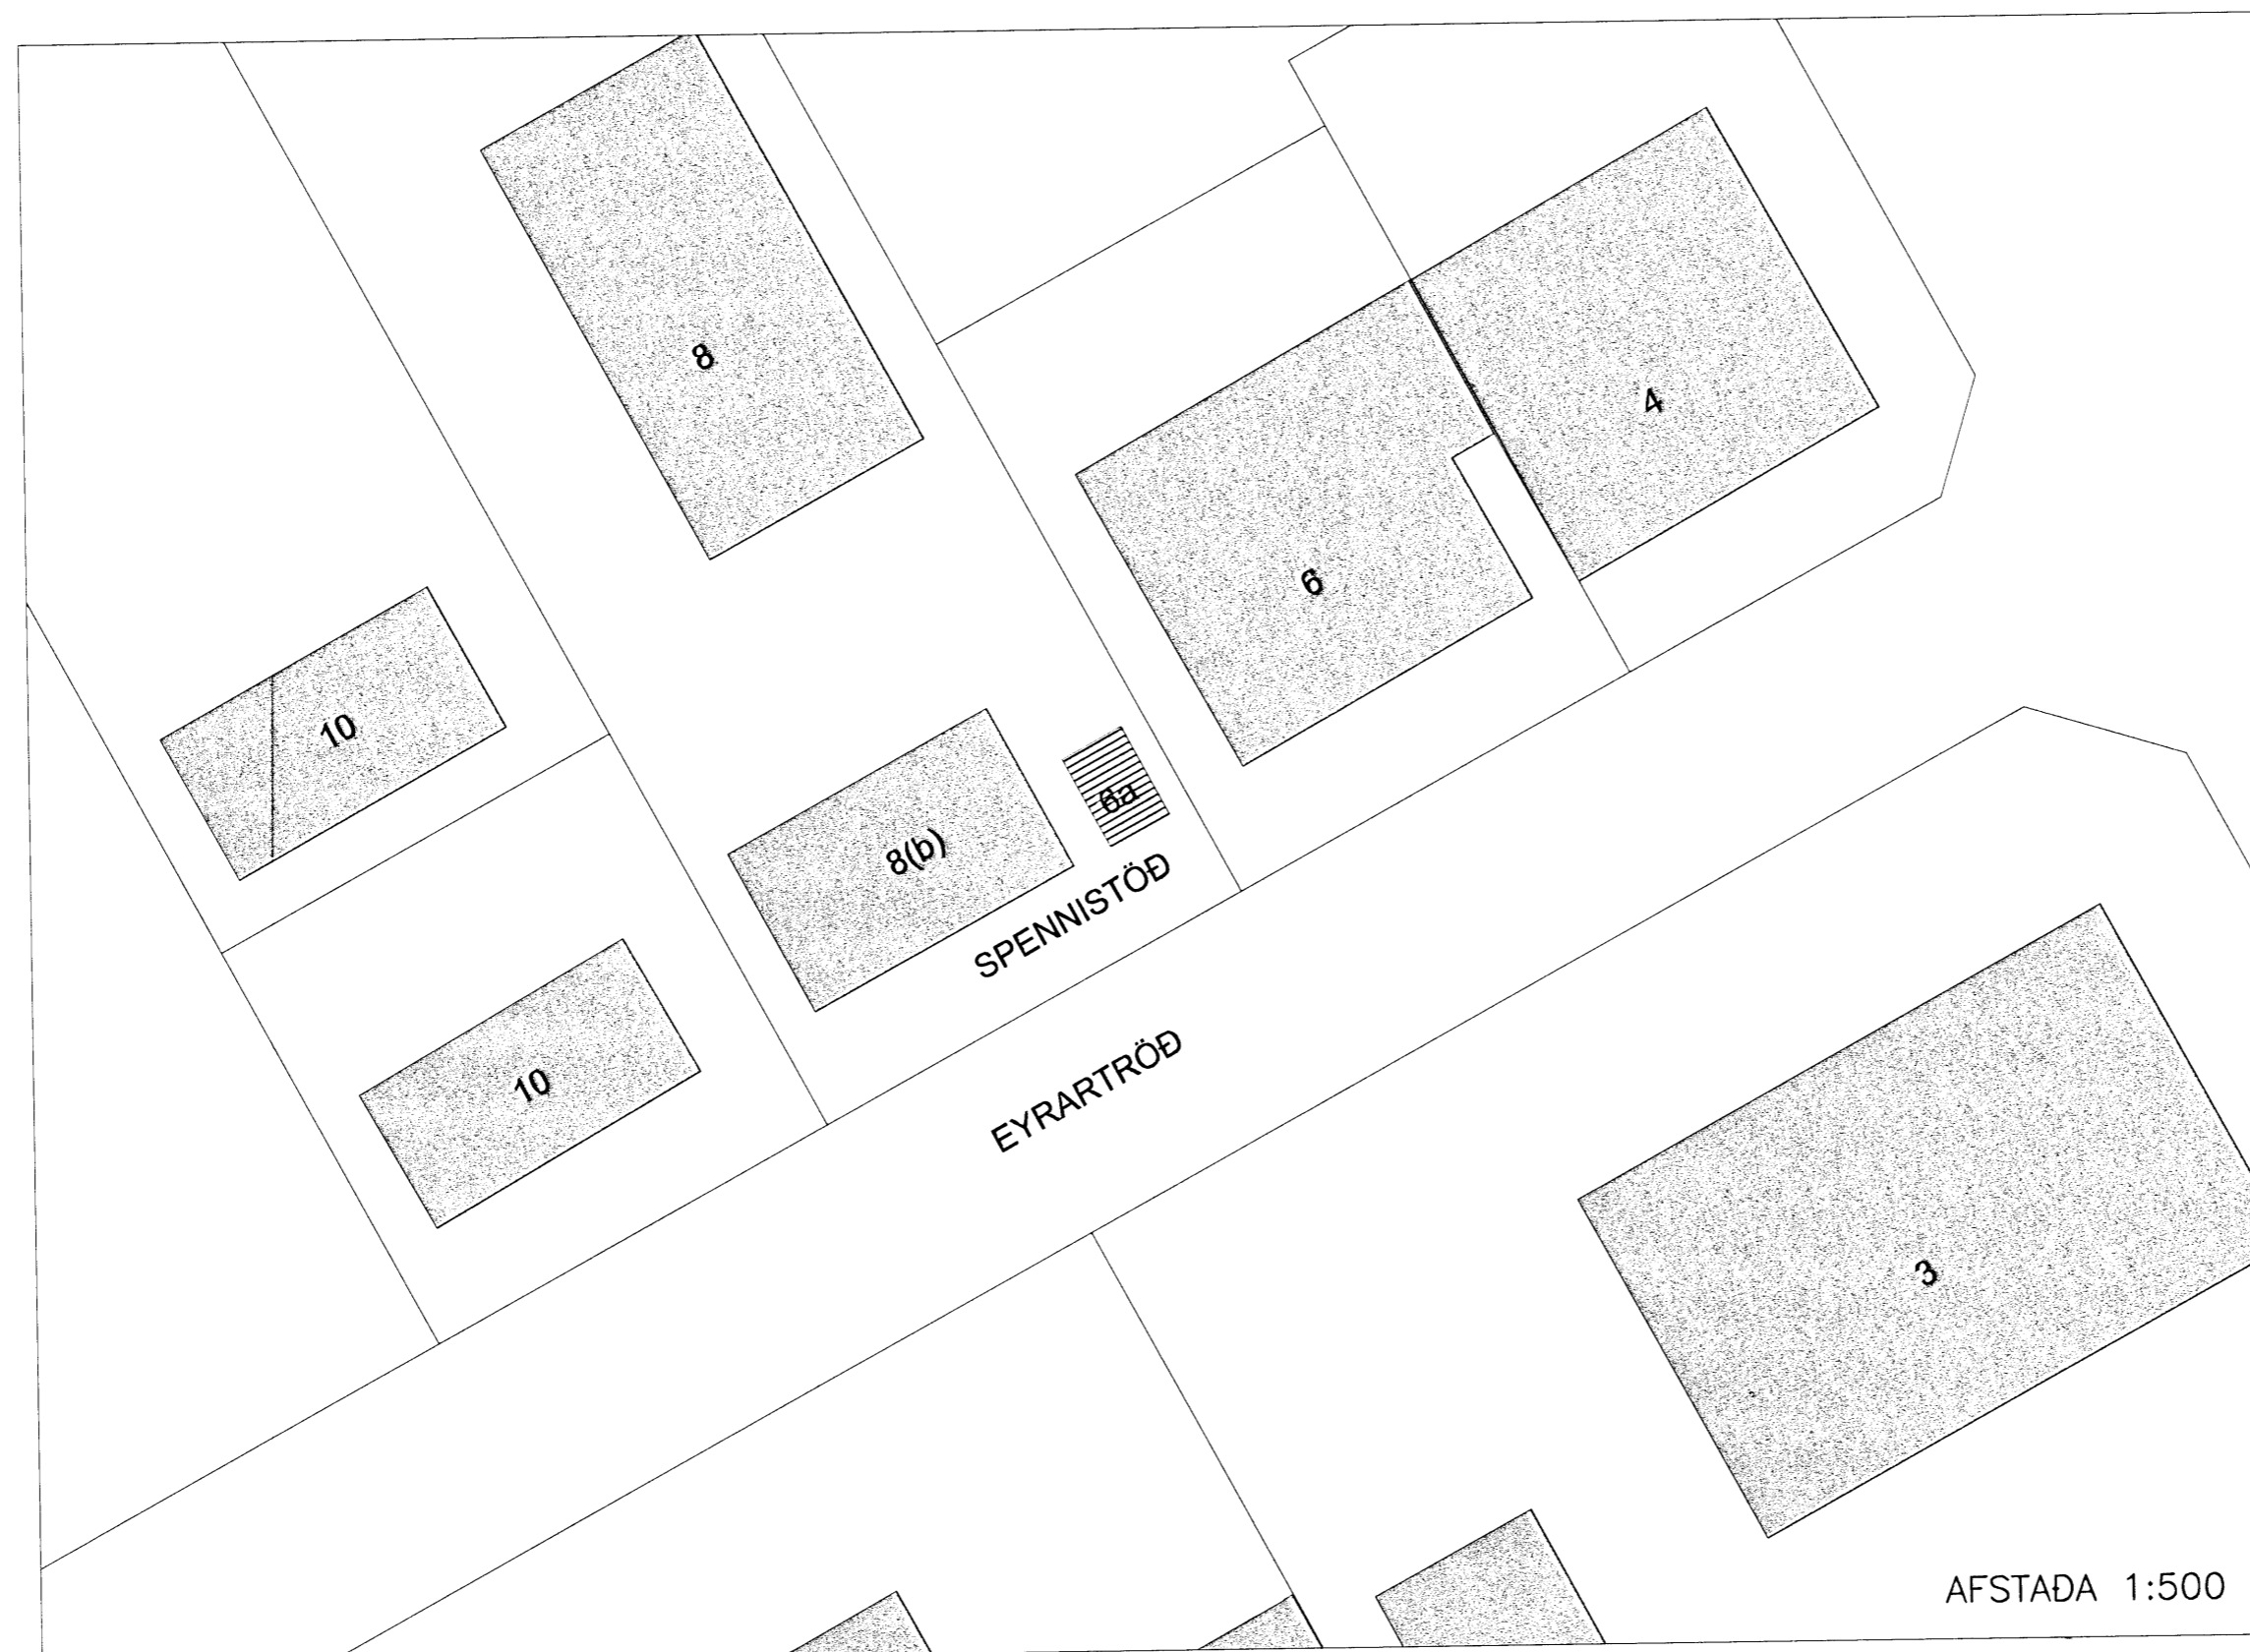

BREYTINGAR				
Br.nr.	Dags:	Eðli breytingar:	Unnið:	Samp:
1	10.8.2009	Texti í teikningahaus	EI	

EYRARTRÖÐ 6a HAFNARFIRÐI, SPENNIST

VERKUPPDRÁTTUR	Mælikvarði:
GRUNNMYNDIR	1:50
AFSTADA	1:500

Hannað:	Teiknað:	Yfirfarið:	Dags:
GH	EBB		25.06.09
Stöð a. dskl:	Skýringsnúmer:	Verknúmer:	Bl. nr.
	09108-01	09108	A-01.1

Samþykkt: *Sigurður Steinar Jónsson*
 2801524379

**VERKFRÆÐISTOFA
 SUÐURLANDS EHF**

Austurvegur 5, 800 Selfoss, Sími: 482 3900, Fax: 482 3914, Netf: verkud@verksud.is