

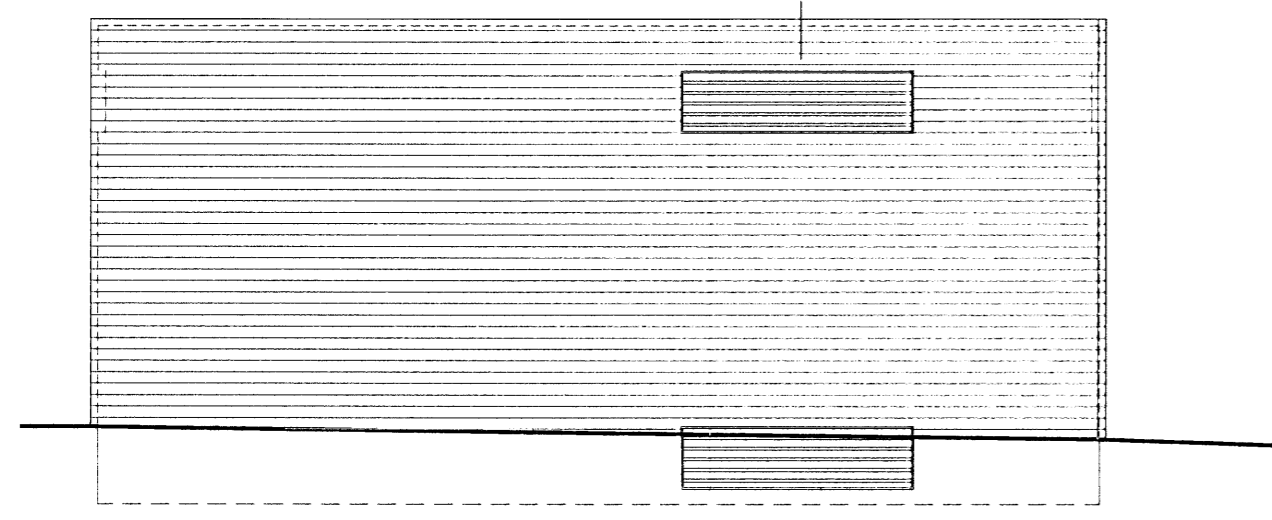



Samþykkt þann
19 AUG 2009
 Byggingufulltrúi HAFNARFIRÐI
 F.h. Sigurður Steinar Jónsson

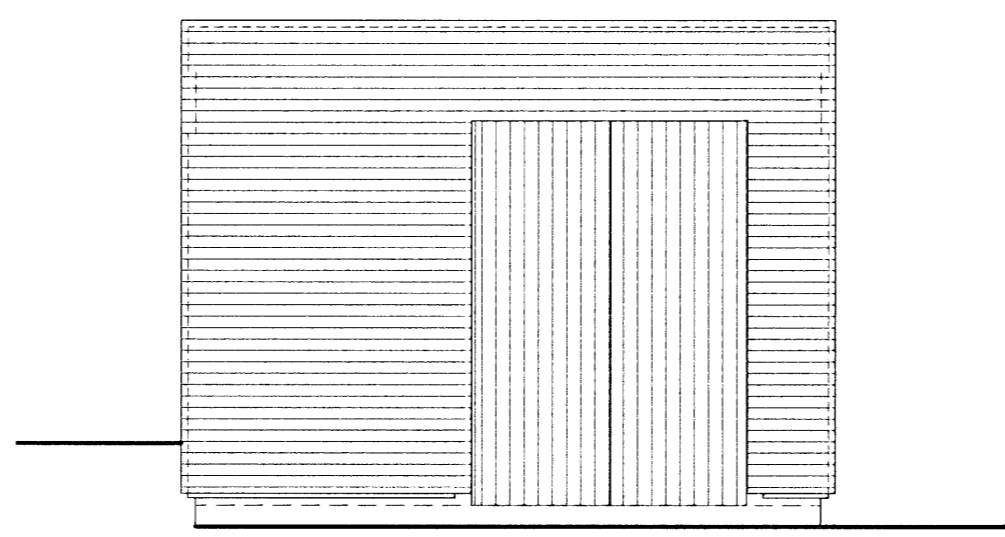


NORÐURHLIÐ 1:50
 EFTIR KLÆÐNINGU

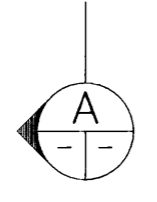


VESTURHLIÐ 1:50
 EFTIR KLÆÐNINGU

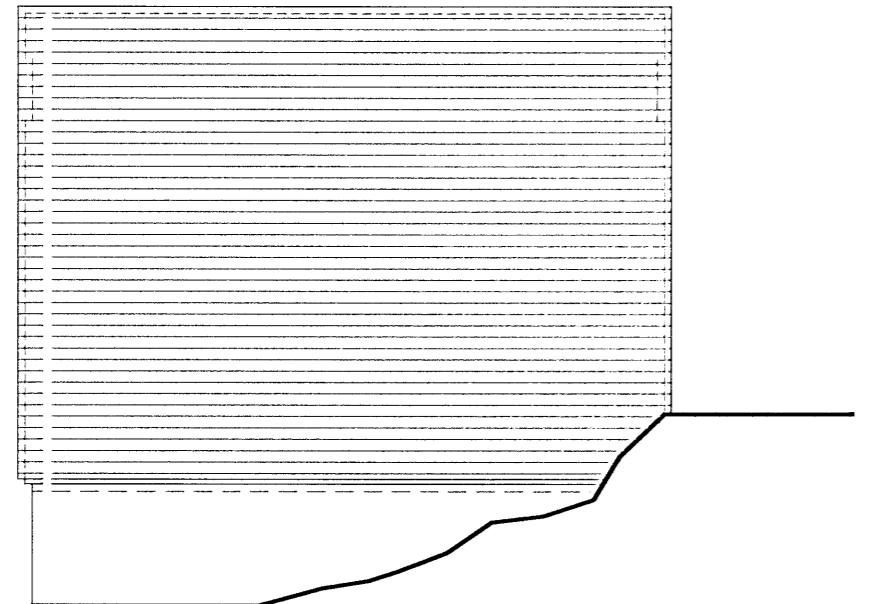

AUSTURHLIÐ 1:50
 EFTIR KLÆÐNINGU

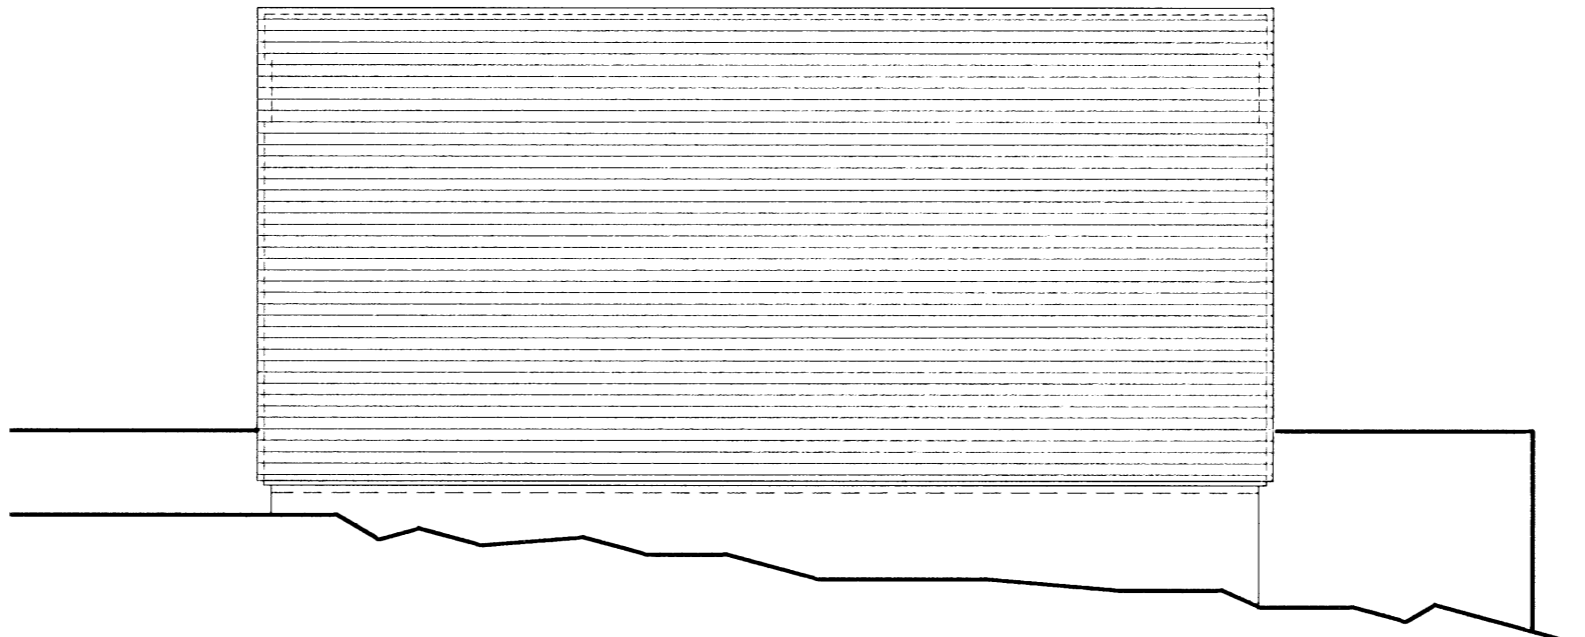


SUÐURHLIÐ 1:50
 EFTIR KLÆÐNINGU

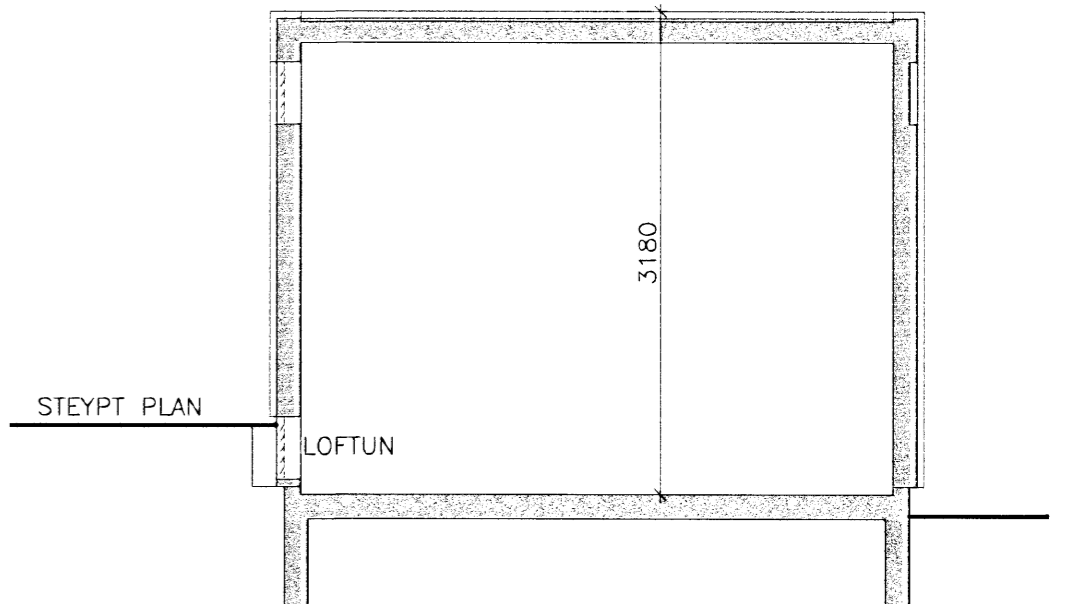


STEYPT PLAN

SNIÐ 1:50
 EFTIR KLÆÐNINGU


ÚTLIT FYRIR BREYTINGAR

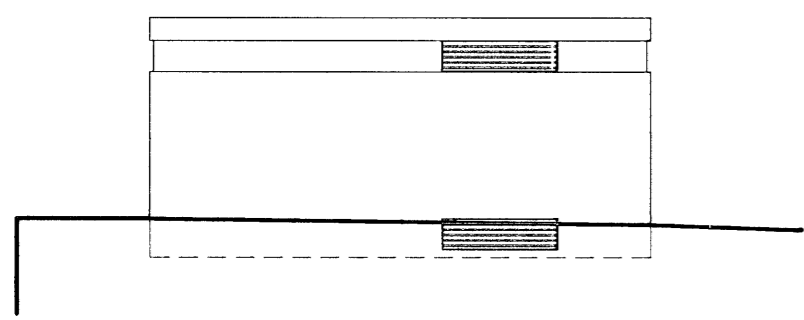


NORÐURHLIÐ 1:100

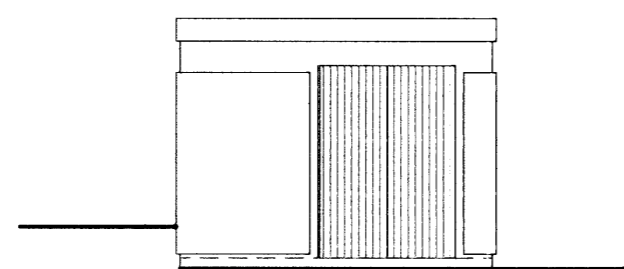

VESTURHLIÐ 1:100

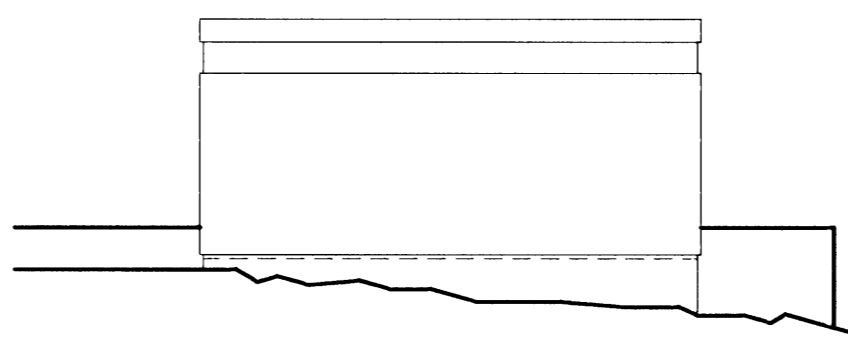

SUÐURHLIÐ 1:100

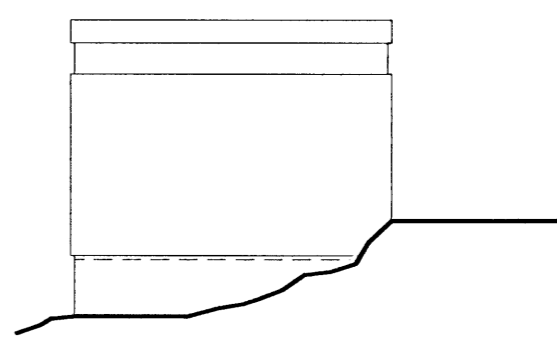

AUSTURHLIÐ 1:100

BREYTINGAR				
Br.nr:	Dags:	Eðli breytingar:	Unnið:	Samb:
1	10.8 2009	Texti i teikningahaus	EI	

EYRARTRÖÐ 6a HAFNARFIRÐI, SPENNIST

VERKUPPDRÁTTUR		Melikvarði
ÚTLIT EFTIR KLÆÐNINGU		1:50
SNIÐ EFTIR KLÆÐNINGU		1:50
ÚTLIT FYRIR KLÆÐNINGU		1:100
Hannað:	Teiknað:	Yfirfarð:
GH	EBB	Dags:
Stöð á disk:	Skráarnafn:	Verknr.
	09108-01	09108
Samþykkt:		Dags:
<i>Carlunipri hugvason</i>		25.06.09
		Bl.nr.
		A-02.1

**VERKFRÆÐISTOFA
 SUÐURLANDS EHF**
 Austurvegur 5, 800 Selfoss, Sími: 482 3900, Fax: 482 3914, Netf: verkud@verksud.is