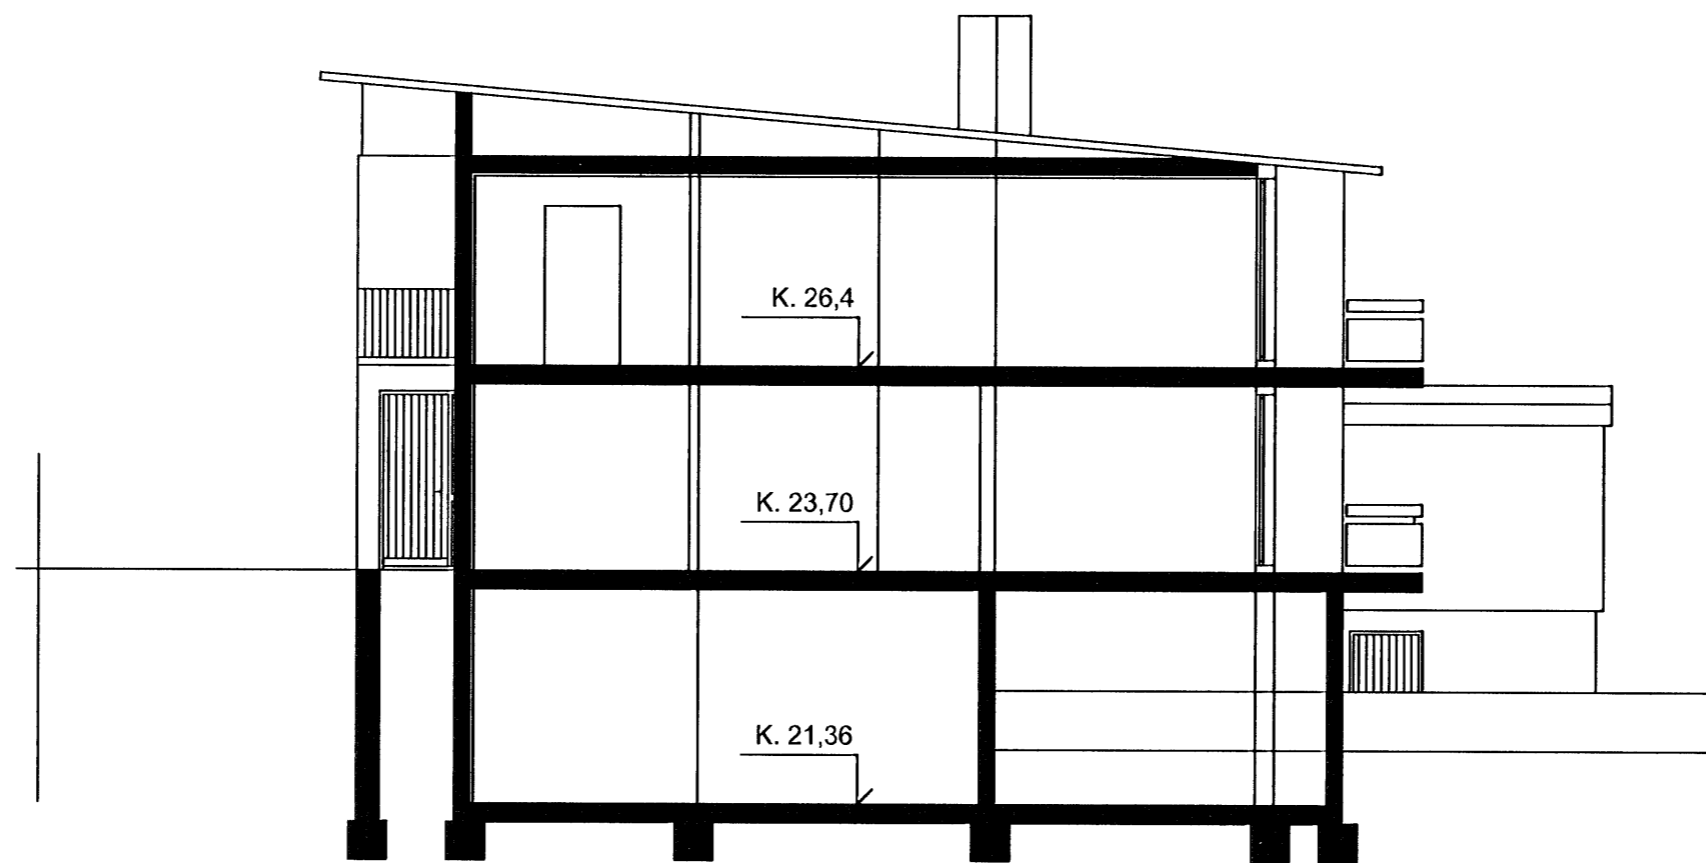
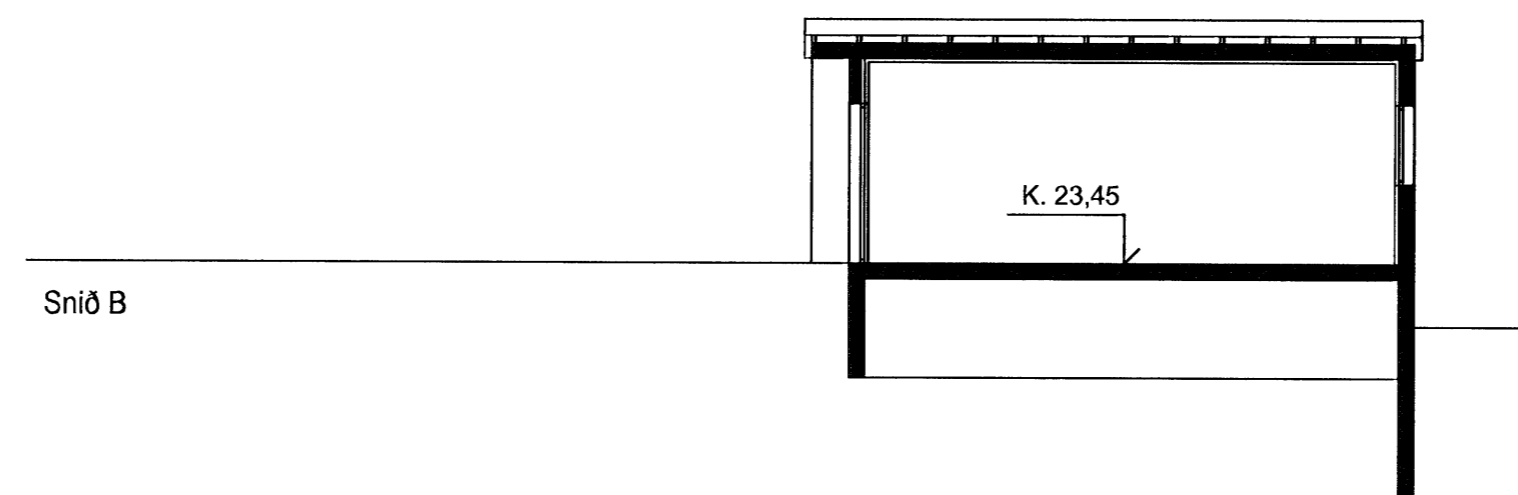

 Samþykkt þann
19 AUG 2009
 Byggingafulltrúiing / Hæðgarfirði
 F.h. Sigurður Steinar Jónsson

ÚTG. DAGS. ÚTGÁFUFERILL



Snið A



Snið B

Sigríður Sigurðardóttir
 kt. 2602664709
 sími: 5550807
 sigga57@hotmail.com

Sléttahraun 20
 220 Hafnarfjörður

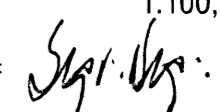
Snið

TEIKNINÚMÉR MÆLIKVÆRDI DAGS. ÚTGÁFA

003 1:100, 1:500 22.07.2009 **A**

SAMÞYKKT:

Kennitala:


 260266-4709