




Sambýkkt þann


19 AUG 2009

Byggingafulltrúinn í Hafnarfirði
F.h. Sigurður Steinar Jónsson


ÚTG. DAGS. ÚTGÁFUFERILL

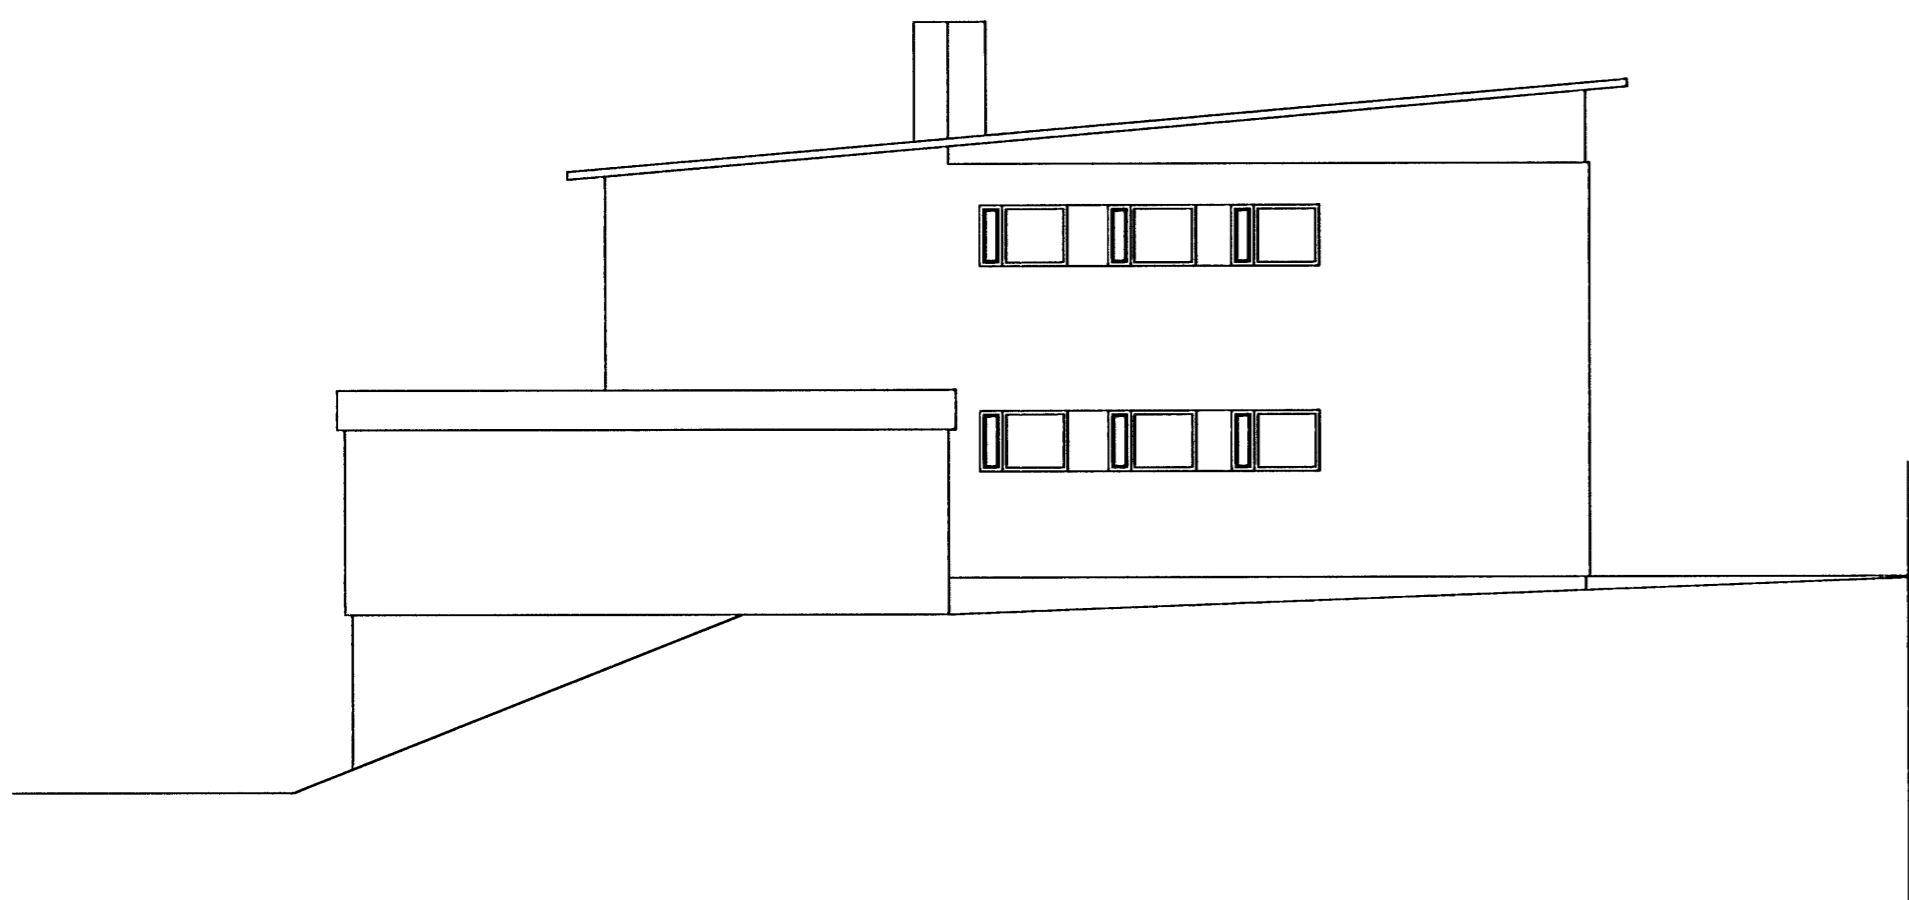

Norður

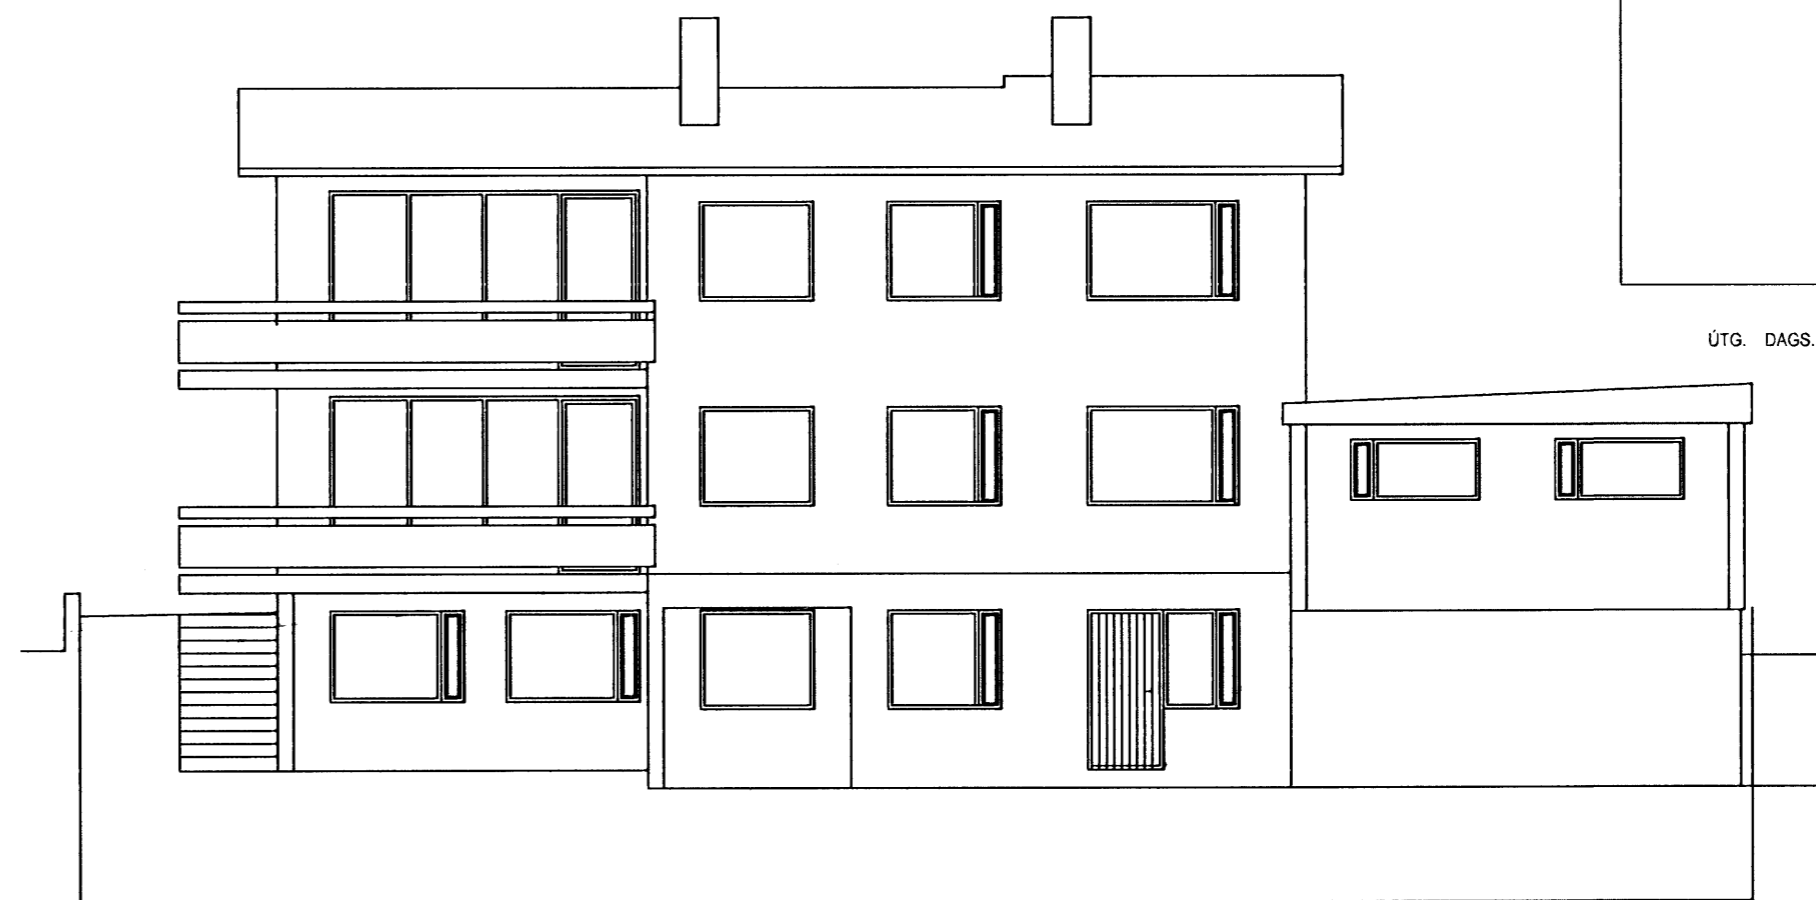

Austur

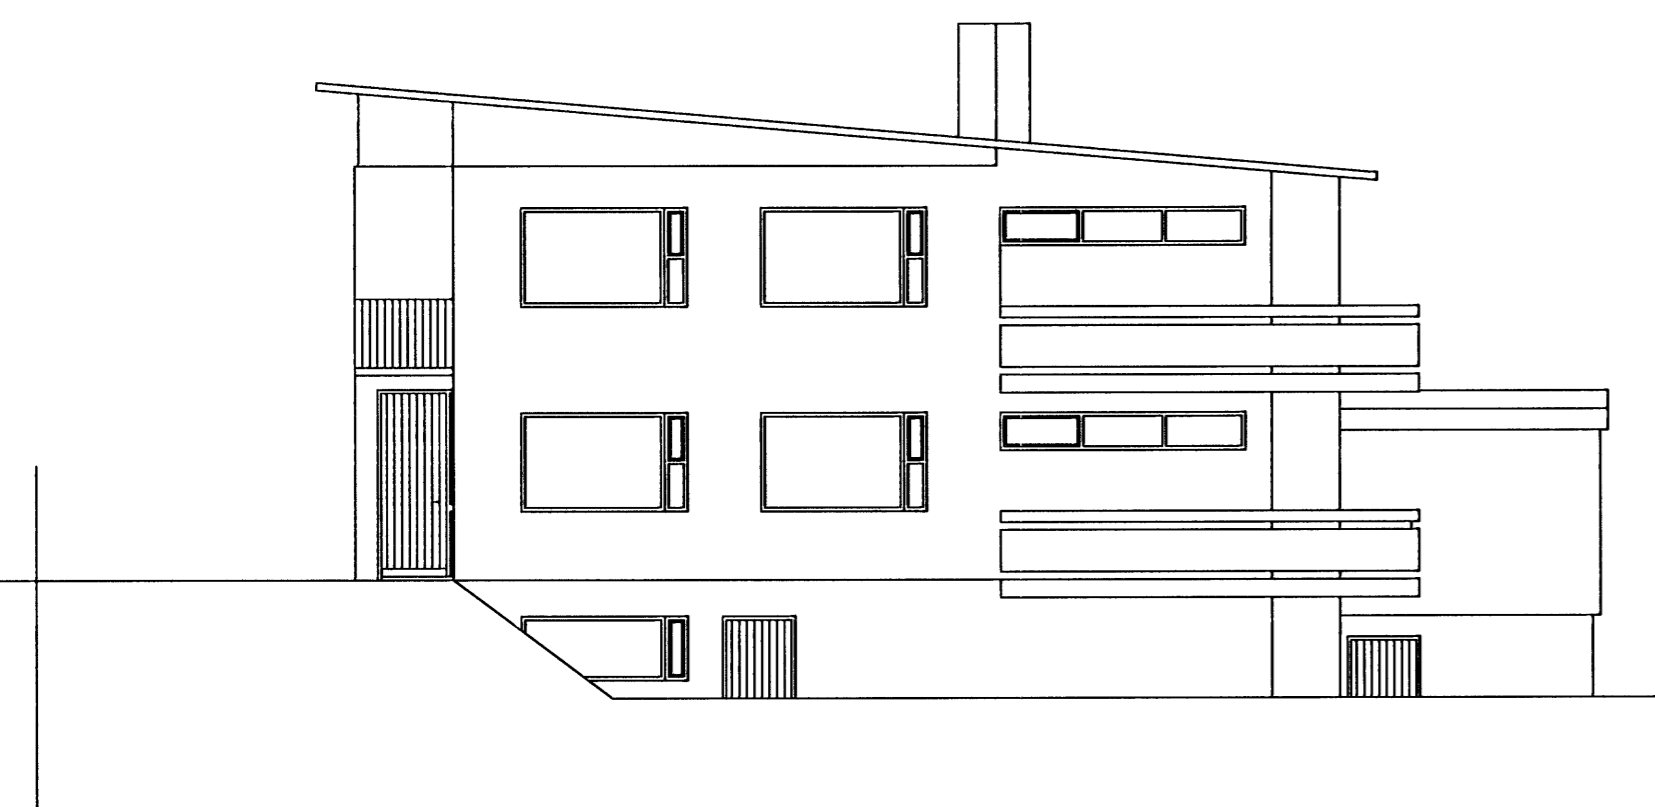

Suður



Vestur

Sigríður Sigurðardóttir

kt. 2602664709

sími: 5550807

sigga57@hotmail.com

Sléttahraun 20
220 Hafnarfjörður

Úlit

TEIKNINÚMÉR	MÆLIKVARÐI	DAGS.	ÚTGÁFA
004	1.100	22.07.2009	A

SAMPYKKT:

Kennitala:

Sigr. Vsp.
260266-4709