5b

NORÐURBAKKI 5.. SPENNISTÖÐ. HAFNARFIRÐI.

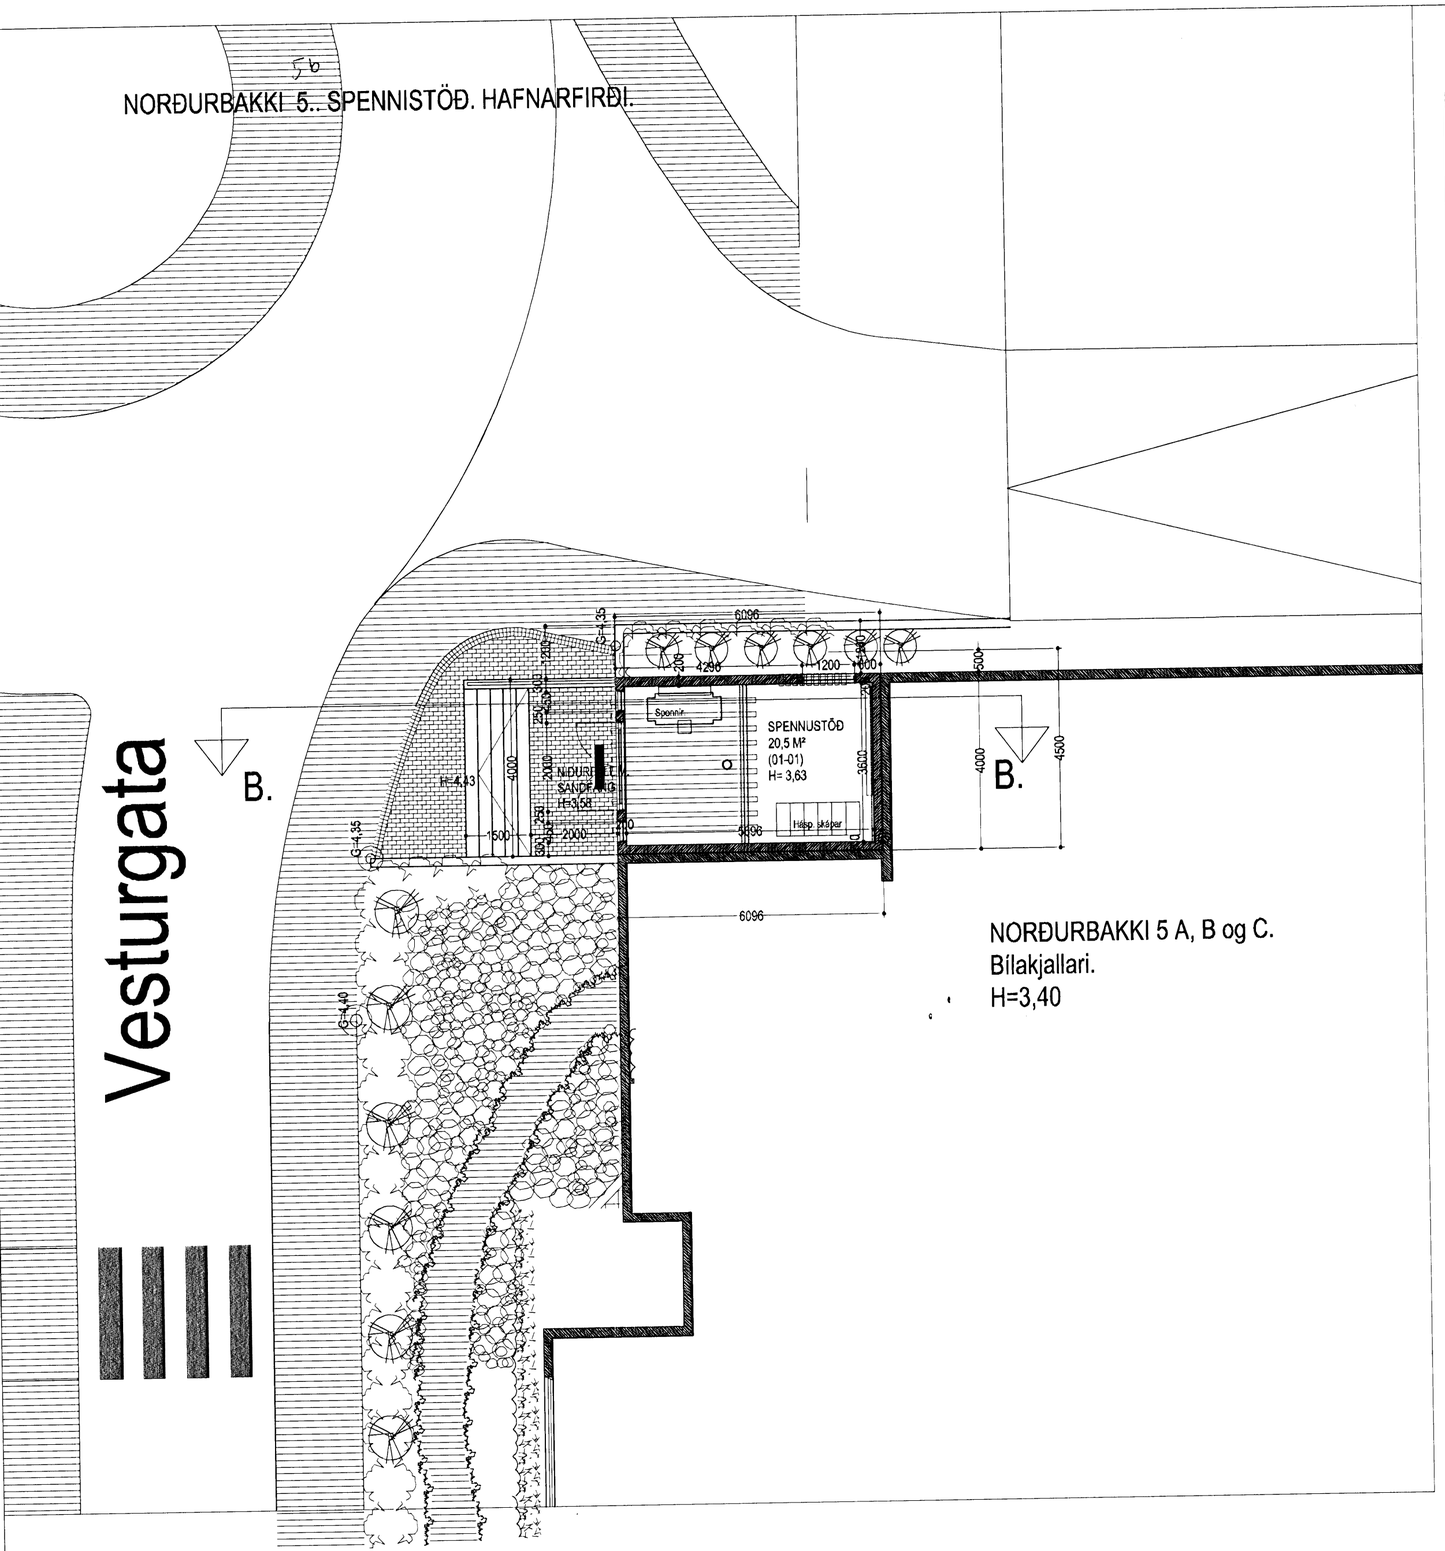

NORÐURBAKKI 5 A, B og C.
Bílakjallari.
H=3,40

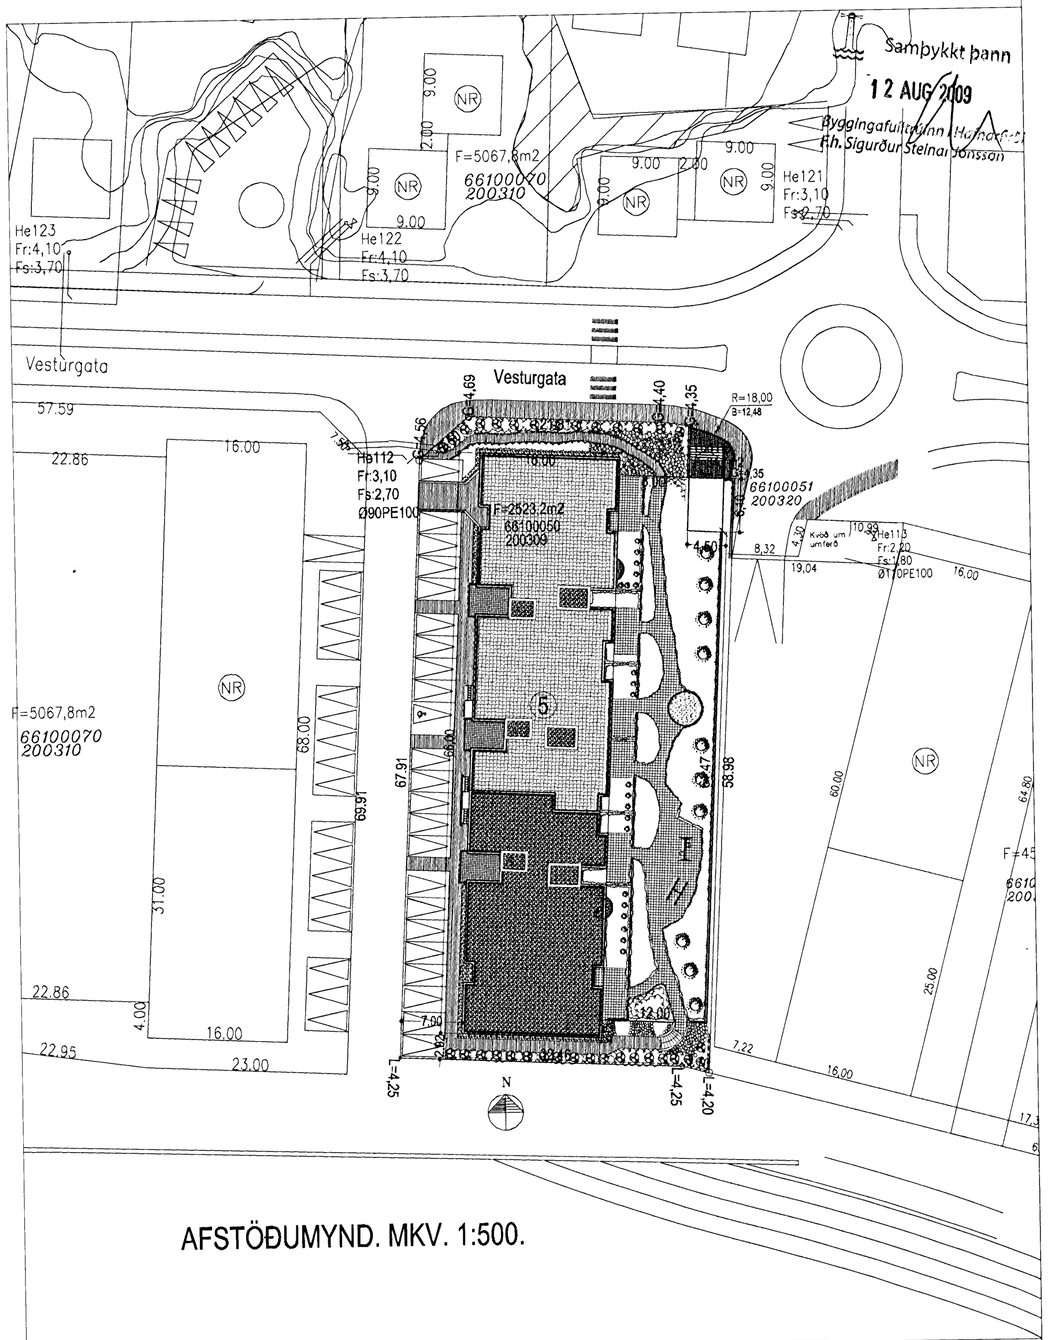

AFSTÖÐUMYND. MKV. 1:500.

NORÐURBAKKI 5. SPENNISTÖÐ. HAFNARFIRÐI.

Sigurður Þorvarðarson byggingafræðingur bfí.
Teiknistofan Strandgötu 11 220 Hafnarfirði.
Sími: 5651510. Netfang: teiknistofan@simnet.is
STH. teiknistofan ehf. kt. 510298-2769. Kt. aðalhönnuðar: 141250-4189.

Skýringar:	Aðaluppdráttur.	
Teikning:	Grunnmynd. / afstöðumynd.	
Mælikvarði:	1 : 100 / 1 : 500.	Dagsetning: 01 júlí 2009.
Undirskrift:		
Blað nr: 1 af 2.		
Breytt:		