


# JÁRNBENT STEYPA

## Loft yfir kjallara

### Grunnmynd 1:50

Samþykki þann  
**27 JUNI 2008**  
 Byggingarfulltrúinn í Hálfan  
 E.h. Hrölfur S. Gunnlaugsso

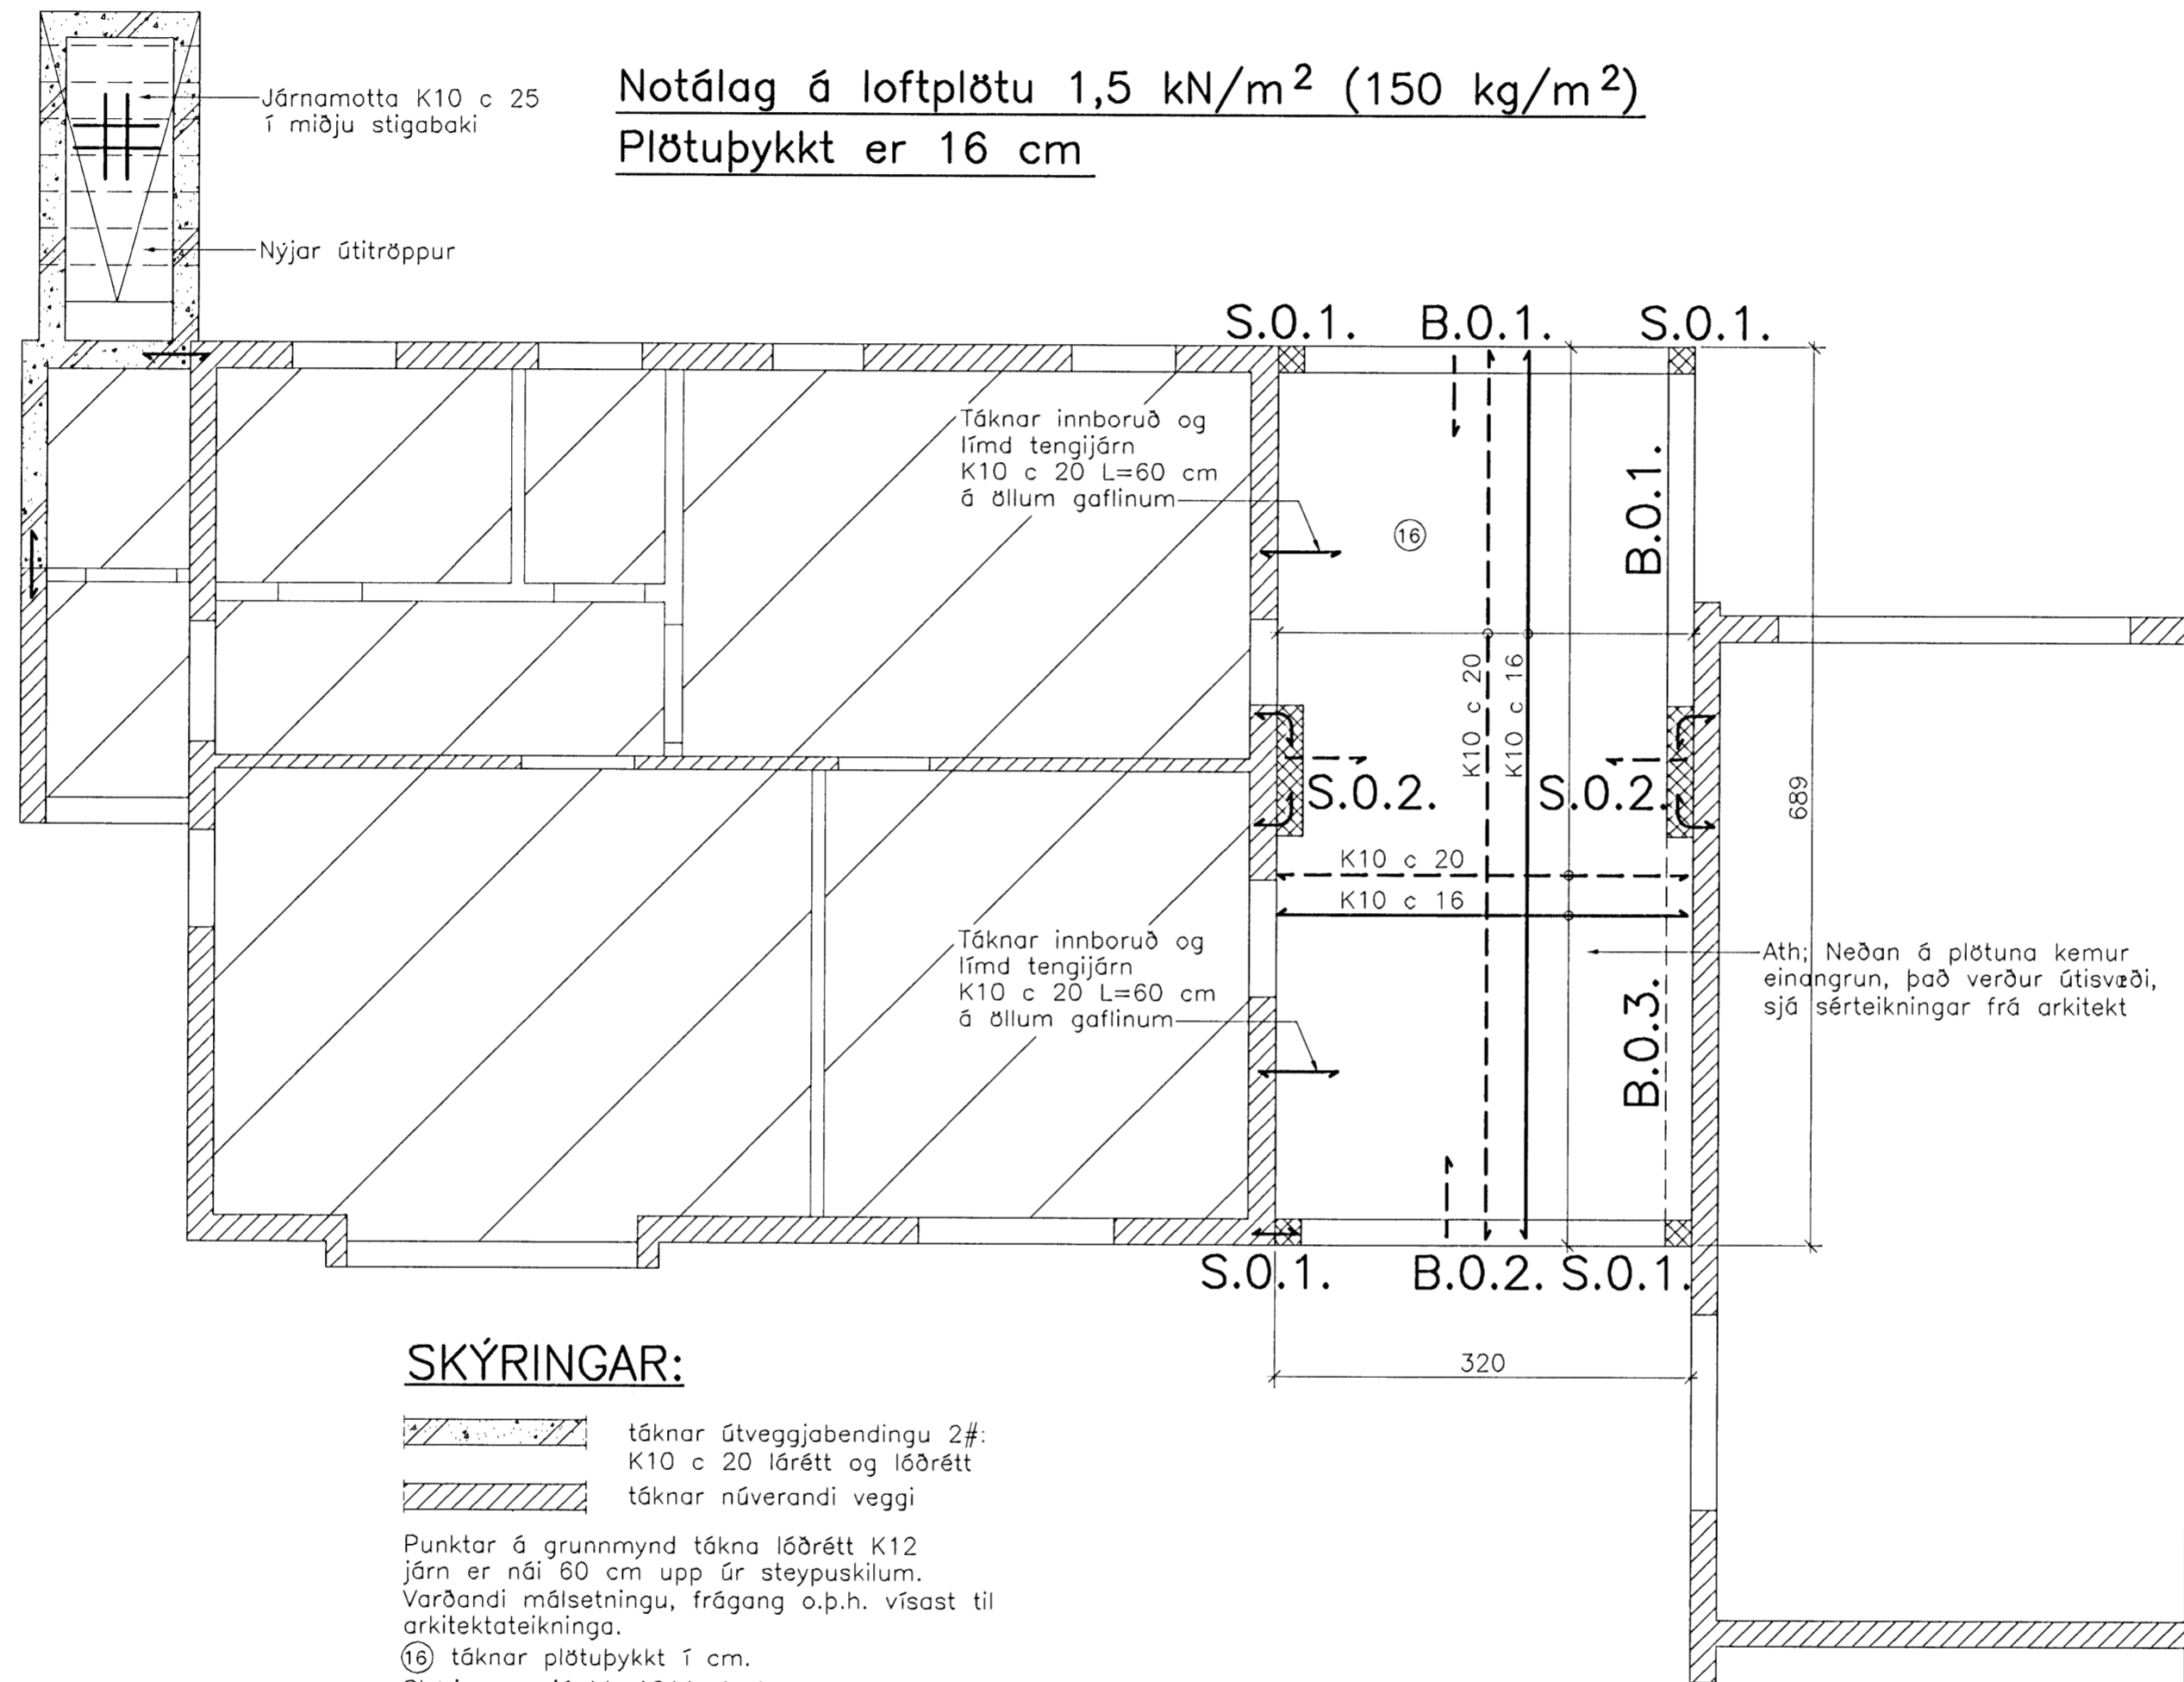

Breytingar:


**TÓV** TEIKNISTOFAN ÓDINSTORGI,  
 VERKFRÆÐIÐEILD ehf.  
 Öðingáttu 7  
 101 Reykjavík  
 Netfang: tov@to.is  
 Sími: 510 2200 Fax: 510 2201

Verkefni: Grænakinn 24 Hafnarfirði

Heiti: Járnsteypa: Loft y/kjallara, grunnmynd

Hönnun: VÍFILL ODDSSON VERKFRÆÐINGUR  
 kt. 101237-3629 FVFI - FRV  
 KRISTJAN GUDMUNDS. VERKFRÆÐINGUR  
 kt. 070254-5819 FVFI  
 GUSTAF VÍFILSSON VERKFRÆÐINGUR  
 kt. 231163-6069 FVFI

Aritun aðalritgjafi

*[Signature]*

M. 1:50  
 R. K.S.G.  
 T. K.S.G.  
 Dags. júní 2008 Nr. 1211-1-4