


# JÁRNBENT STEYPA

## Loft yfir 1. hæð

### Grunnmynd 1:50

Notálag á loftplötu 1,5 kN/m<sup>2</sup> (150 kg/m<sup>2</sup>)  
 Plötupykkt er 16 cm, svalir 15 cm

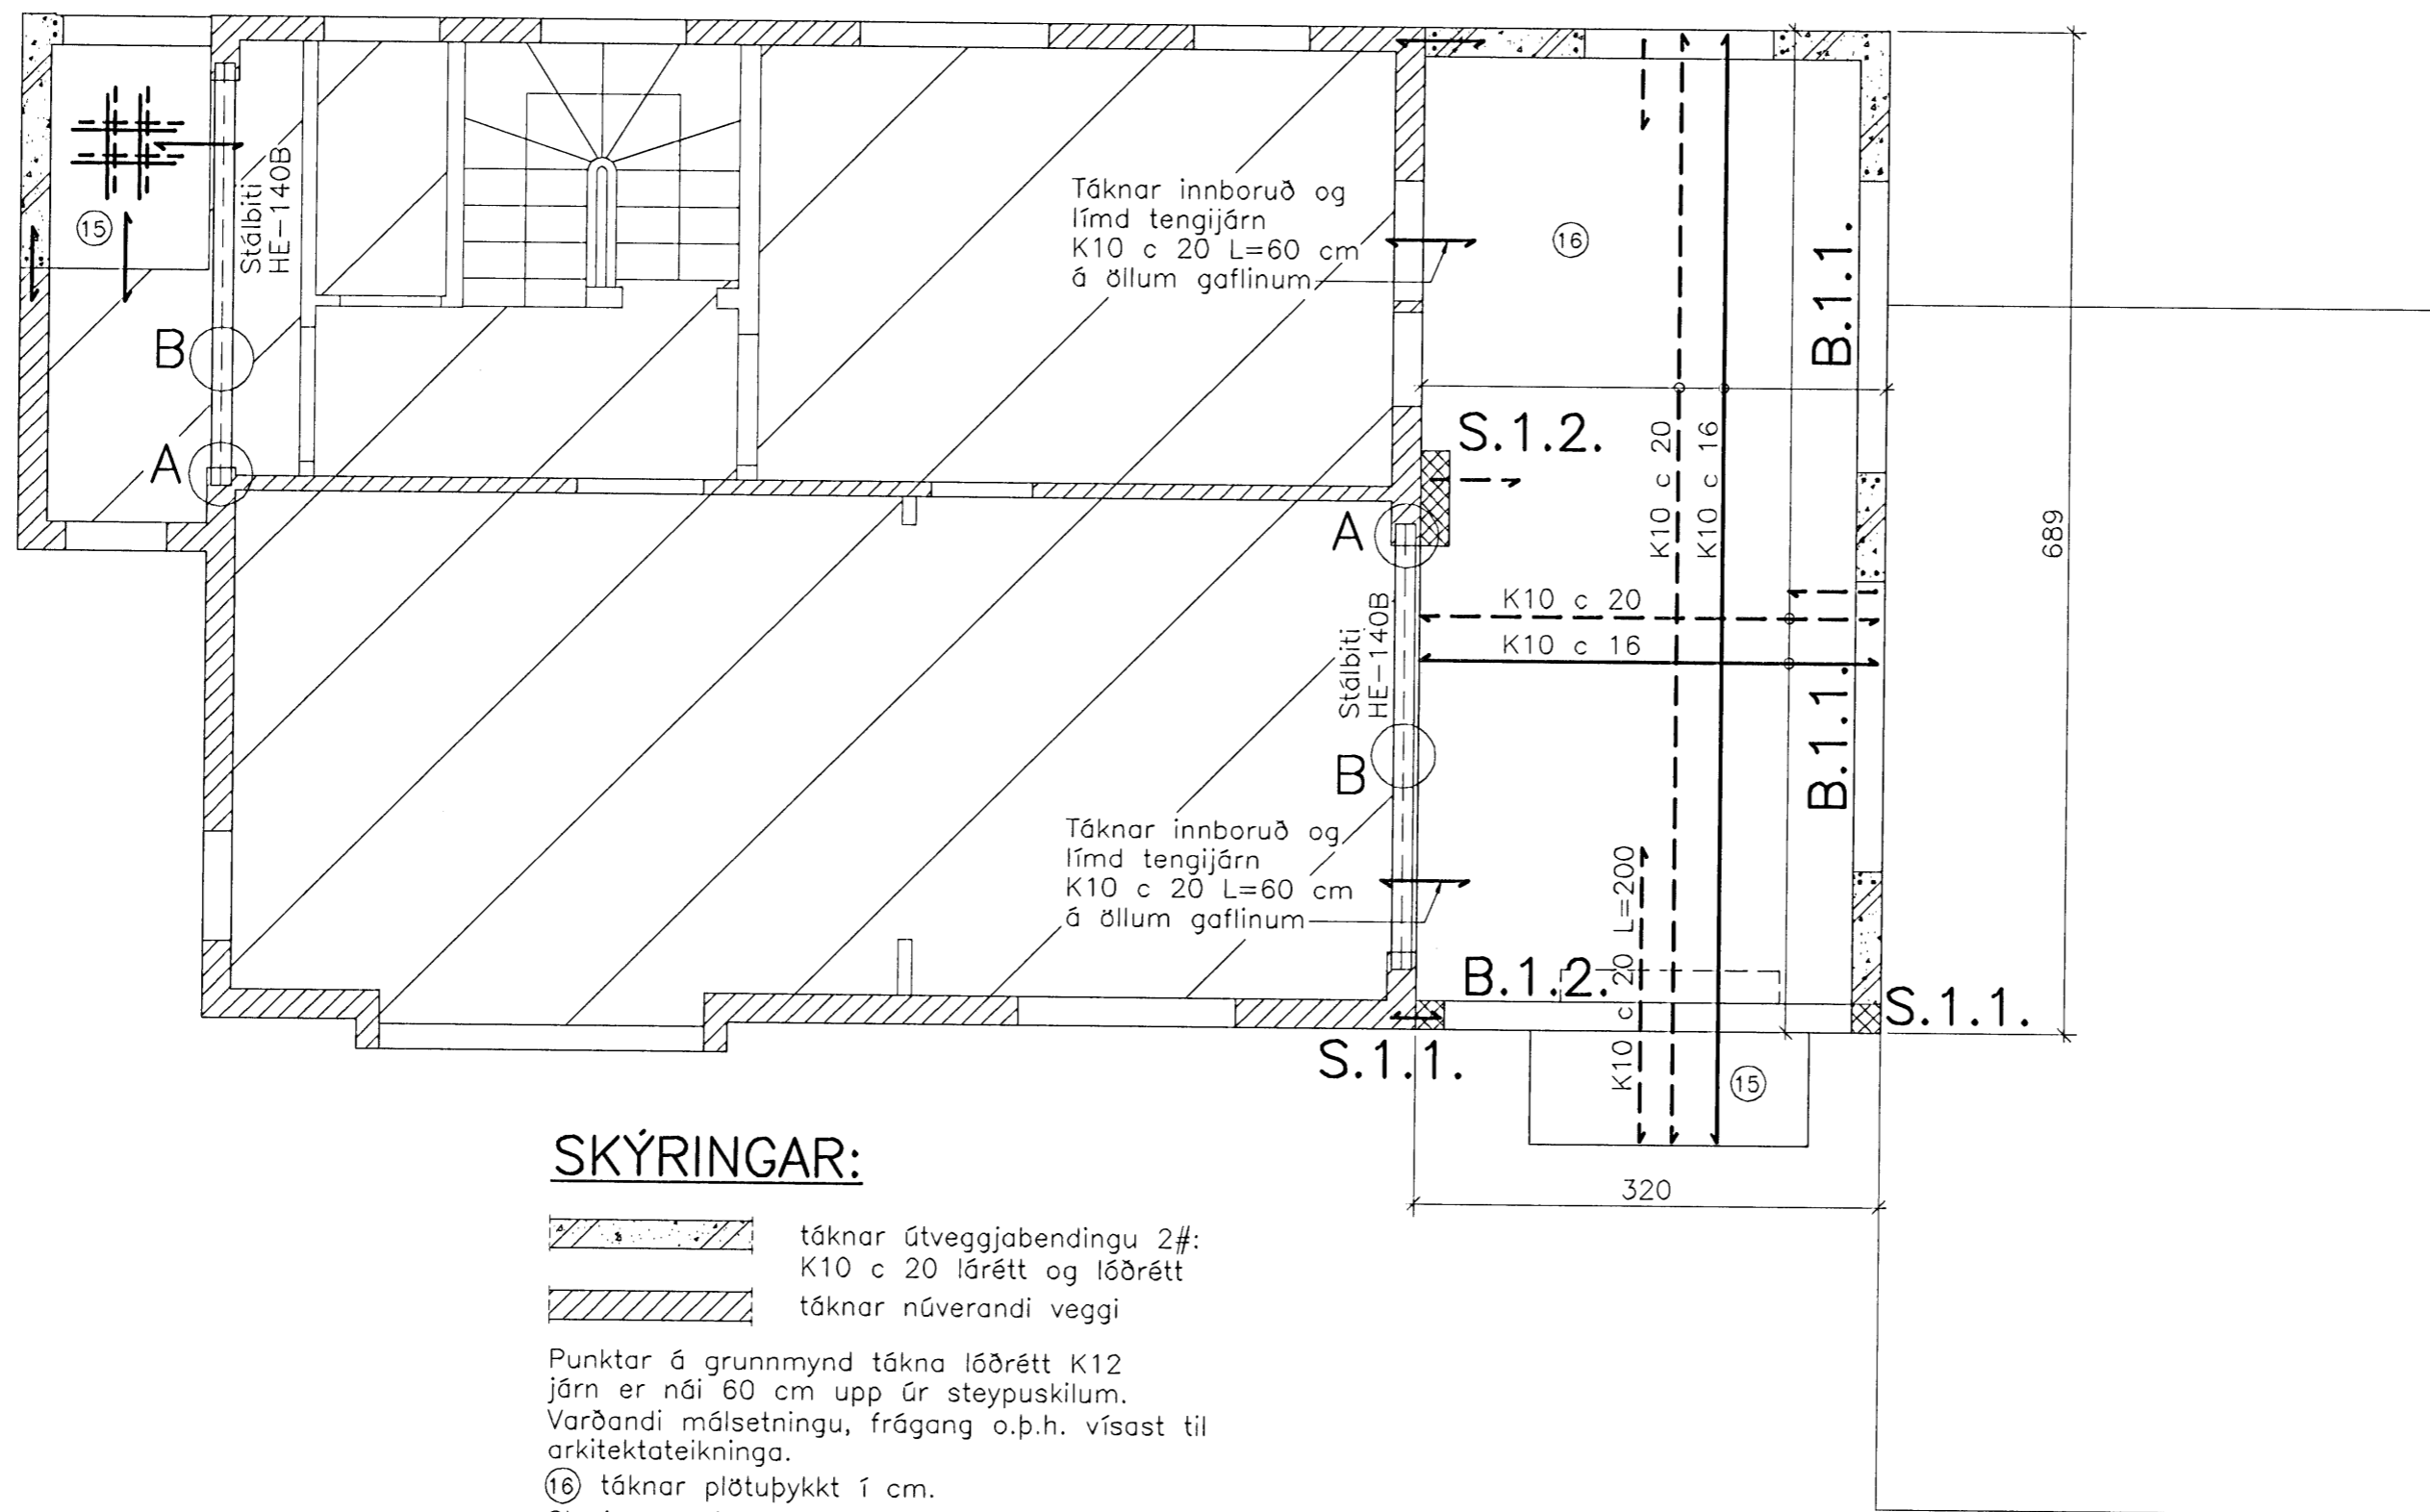

#### SKÝRINGAR:

- táknar útveggjabendingu 2#: K10 c 20 lárétt og lóðrétt
- táknar núverandi vegg

Punktur á grunnmynd tákna lóðrétt K12 járn er nái 60 cm upp úr steypuskilum. Varðandi málsetningu, frágang o.p.h. vísast til arkitektateikninga.

⑮ táknar plötupykkt 1 cm.  
 Skýringar, sjá bl. 1211-1-1.  
 Bitar og súlur, sjá bl. 1211-1-5.  
 Varðandi gótt og raufar, sjá gataplan frá lagnahönnuði.

- Táknar innboruð og límd tengijárn K10 c 20 L=60 cm, bordýpt skal vera ca. 12-15 cm
- táknar vinkla K10 c 20 L=60+60 cm sem beygjast úr vegg eða bita og inn í efri brún plötu.

Samþykkt þann  
**27 JUNÍ 2008**  
 Byggingartulltrúinn í Hafnarfirði  
 E.f. Frólfur S. Gunnlaugsson

Breytingar:

**TÓV**  
 TEIKNISTOFAN ÖDINSTORGI,  
 VERKFRÆÐIDEILD ehf.  
 Öðingstu 7  
 101 Reykjavík  
 Netfang: tov@to.is  
 Sími: 510 2200 Fax: 510 2201

Verkefni: Grænakinn 24 Hafnarfirði

Heiti: Járnsteypa: Loft y/1. hæð,  
 grunnmynd

Hönnun: VÍFILL ÖDDSSON VERKFRÆÐINGUR  
 kt. 101237-3629 FVFI - FRV  
 KRISTJÁN GUÐMUNDSSON VERKFRÆÐINGUR  
 kt. 070254-5819 FVFI  
 GÚSTAF VÍFILLSSON VERKFRÆÐINGUR  
 kt. 231163-5069 FVFI

Áritun aðalhönnuðs

M. 1:50  
 R. K.S.G.  
 T. K.S.G.

Dags. júní 2008 Nr. 1211-1-6