



JÁRNBENT STEYPA Þakhæð, sperruplan Grunnmynd og snið 1:50

Samþykki þann
27 JUNÍ 2008
Byggingarfulltrúinn í Hafnarfirði
Hr. Hrólfur S. Gunnlaugsson

Notálag á þak 1,5 kN/m² (150 kg/m²)

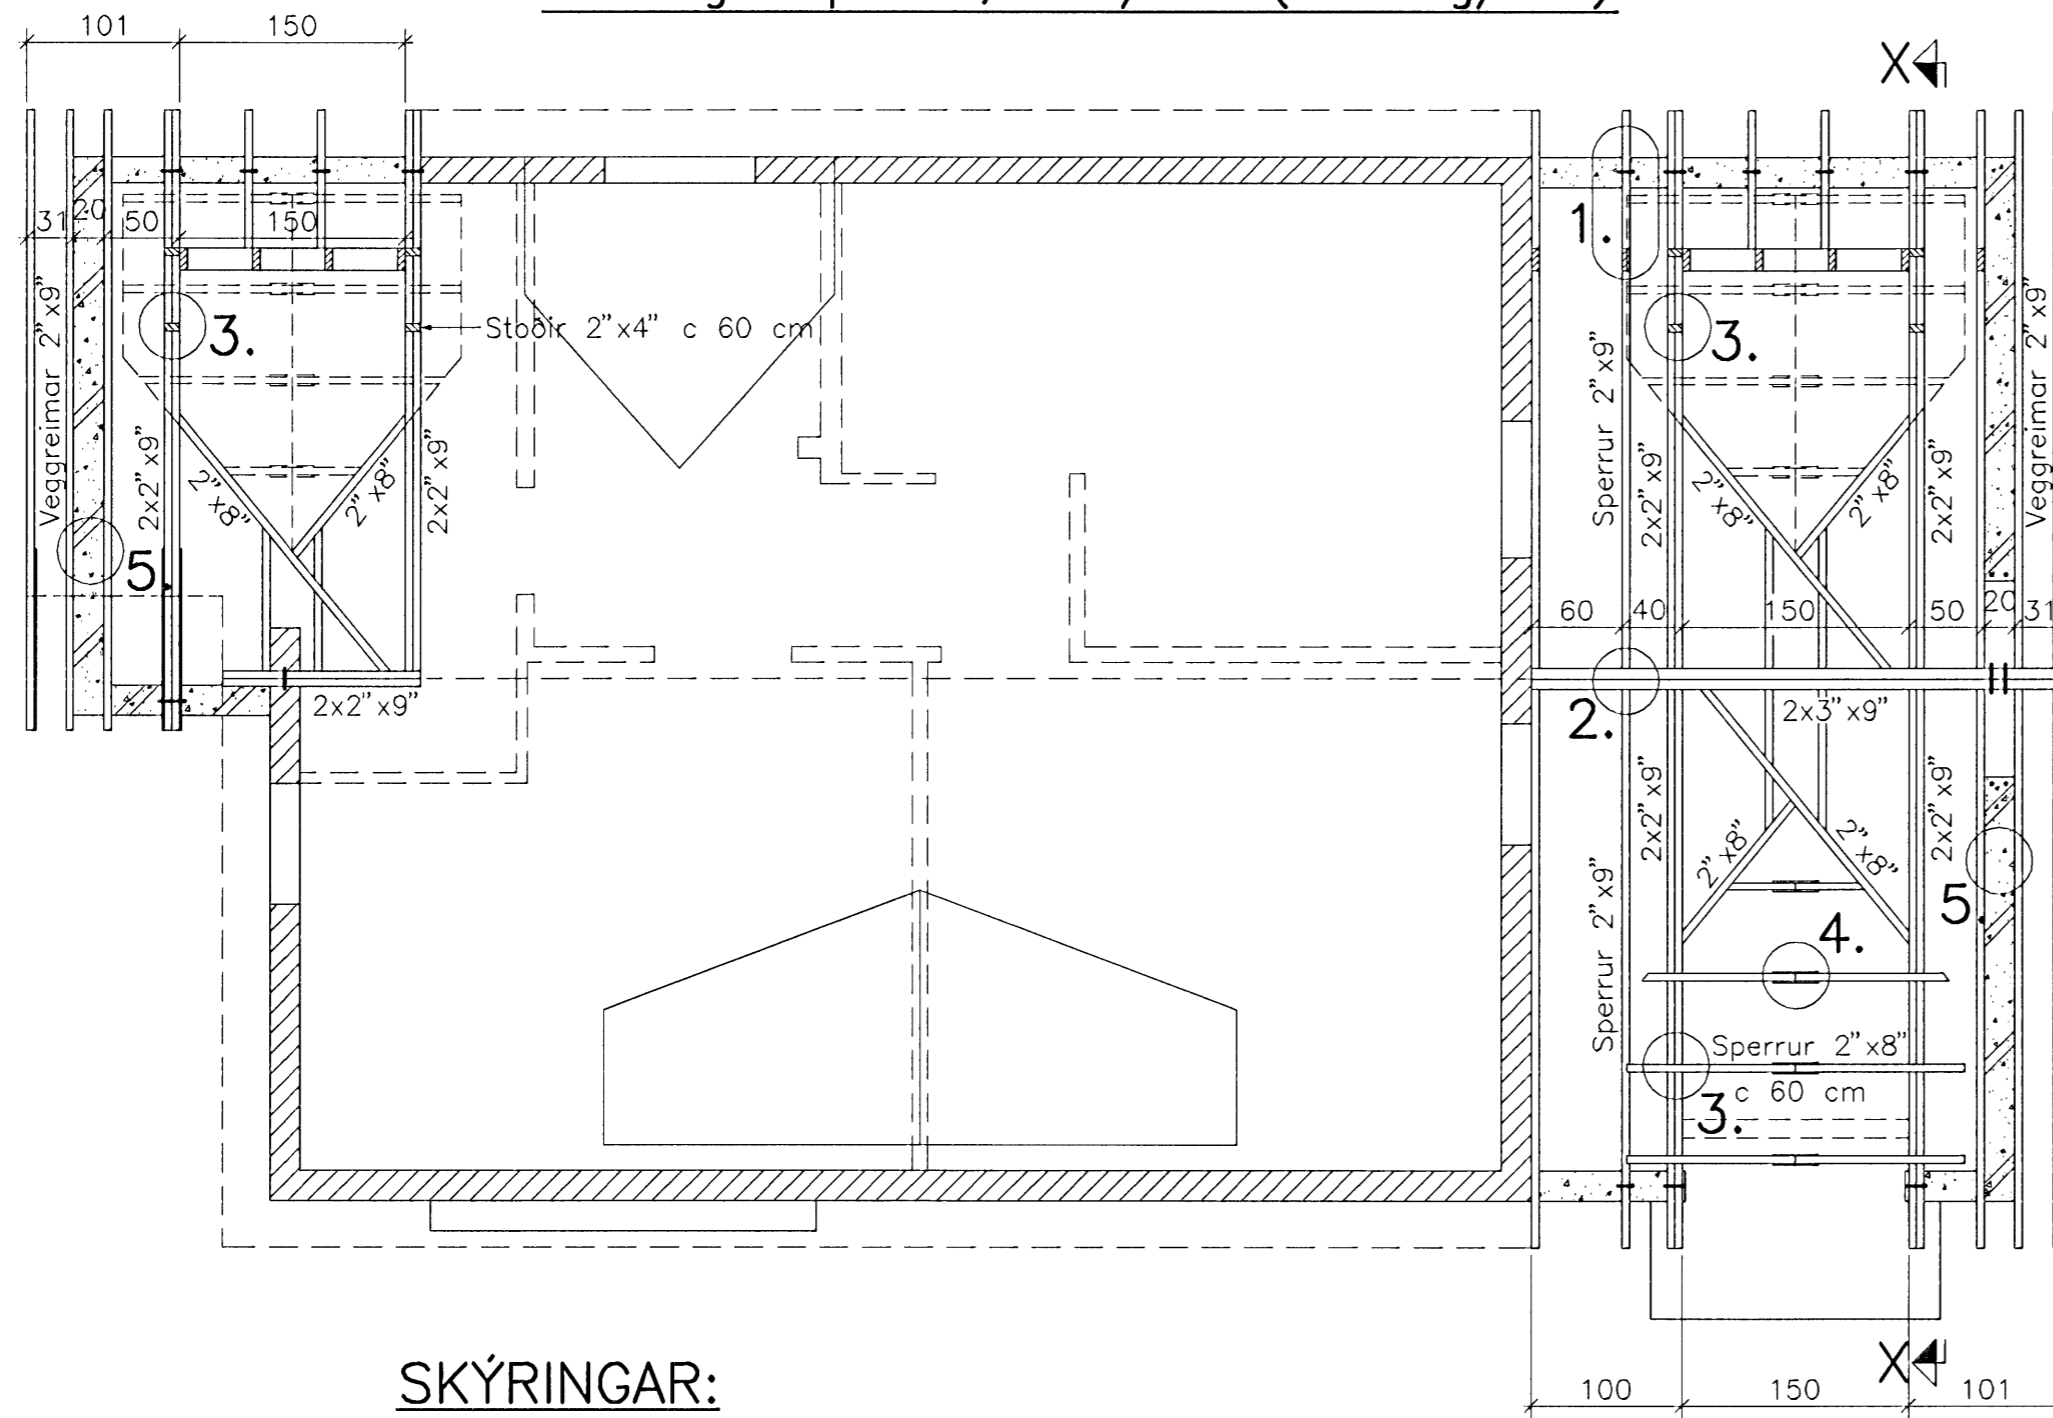

Snið X-X 1:50

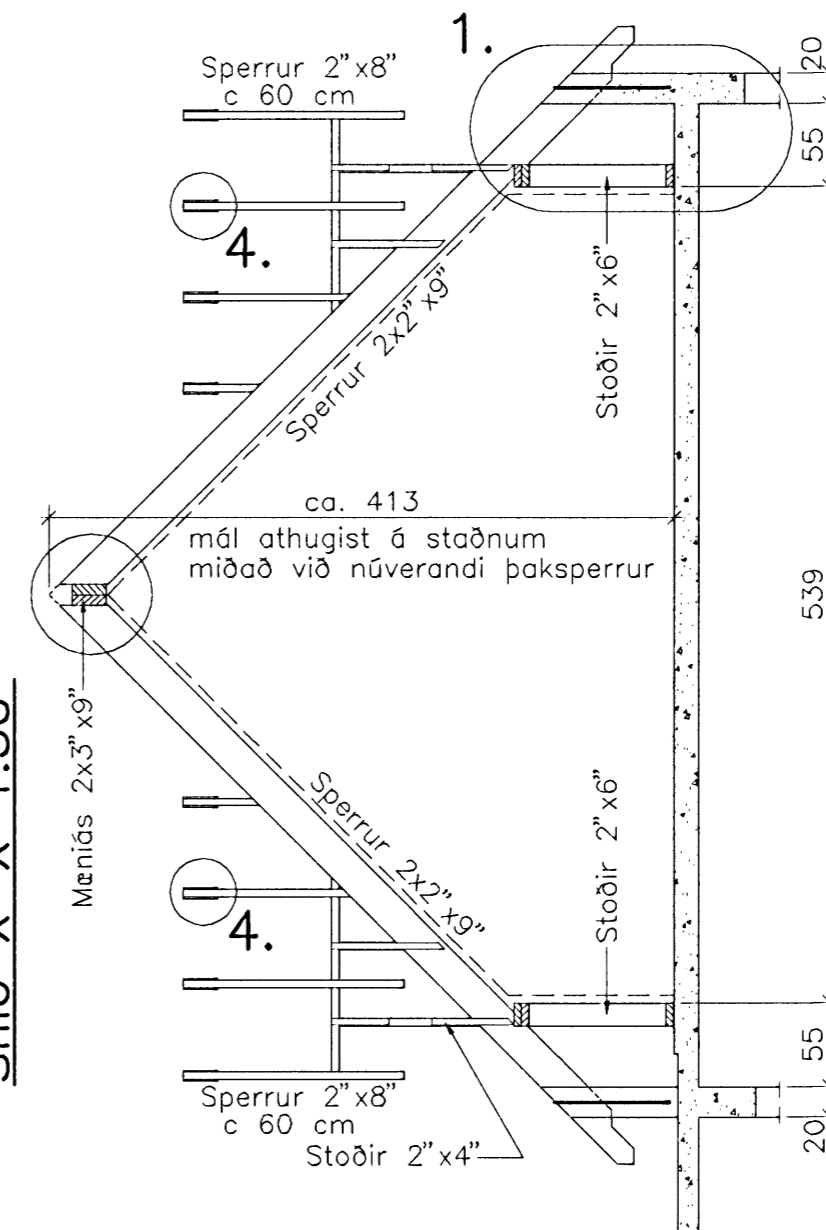

SKÝRINGAR:

- tákna útveggjabendingu 2#: K10 c 20 lóðrétt og lóðrétt
- tákna núverandi veggi

Punktur á grunnmynd tákna lóðrétt K12 járn.
Varðandi málsetningu, frágang o.þ.h. vísast til arkitektateikninga.
Skýringar, sjá bl. 1211-1-1.
Sérmyndir í þaki, sjá bl. 1211-1-8.
Varðandi göt og raufar, sjá gataplan frá lagnahönnuði.

Breytingar:

TÓV TEIKNISTOFAN ÓDINSTORGI,
VERKFRÆÐIÐ ehf.
Óðingáttu 7
101 Reykjavík
Netfang: tov@to.is
Sími: 510 2200 Fax: 510 2201

Verkefni: Grænakinn 24 Hafnarfirði

Heiti: Járnþ. steypa: Þakhæð, sperru-
plan, grunnmynd og snið

Hönnun: VÍFILL ODDSSON VERKFRÆÐINGUR
kt. 101237-3629 FVFI - FRV
KRISTJÁN GUDMUNDSSON VERKFRÆÐINGUR
kt. 070254-5819 FVEI
GÚSTAF VÍFILSSON VERKFRÆÐINGUR
kt. 231163-6060 FVFI

Áritun aðalfráfarar

M. 1:50
R. K.S.G.
T. K.S.G.
Dags. júní 2008 Nr. 1211-1-7