



# JÁRNBENT STEYPA

## Sérmyndir í þaki 1:10


SÉRMYND 1. 1:10

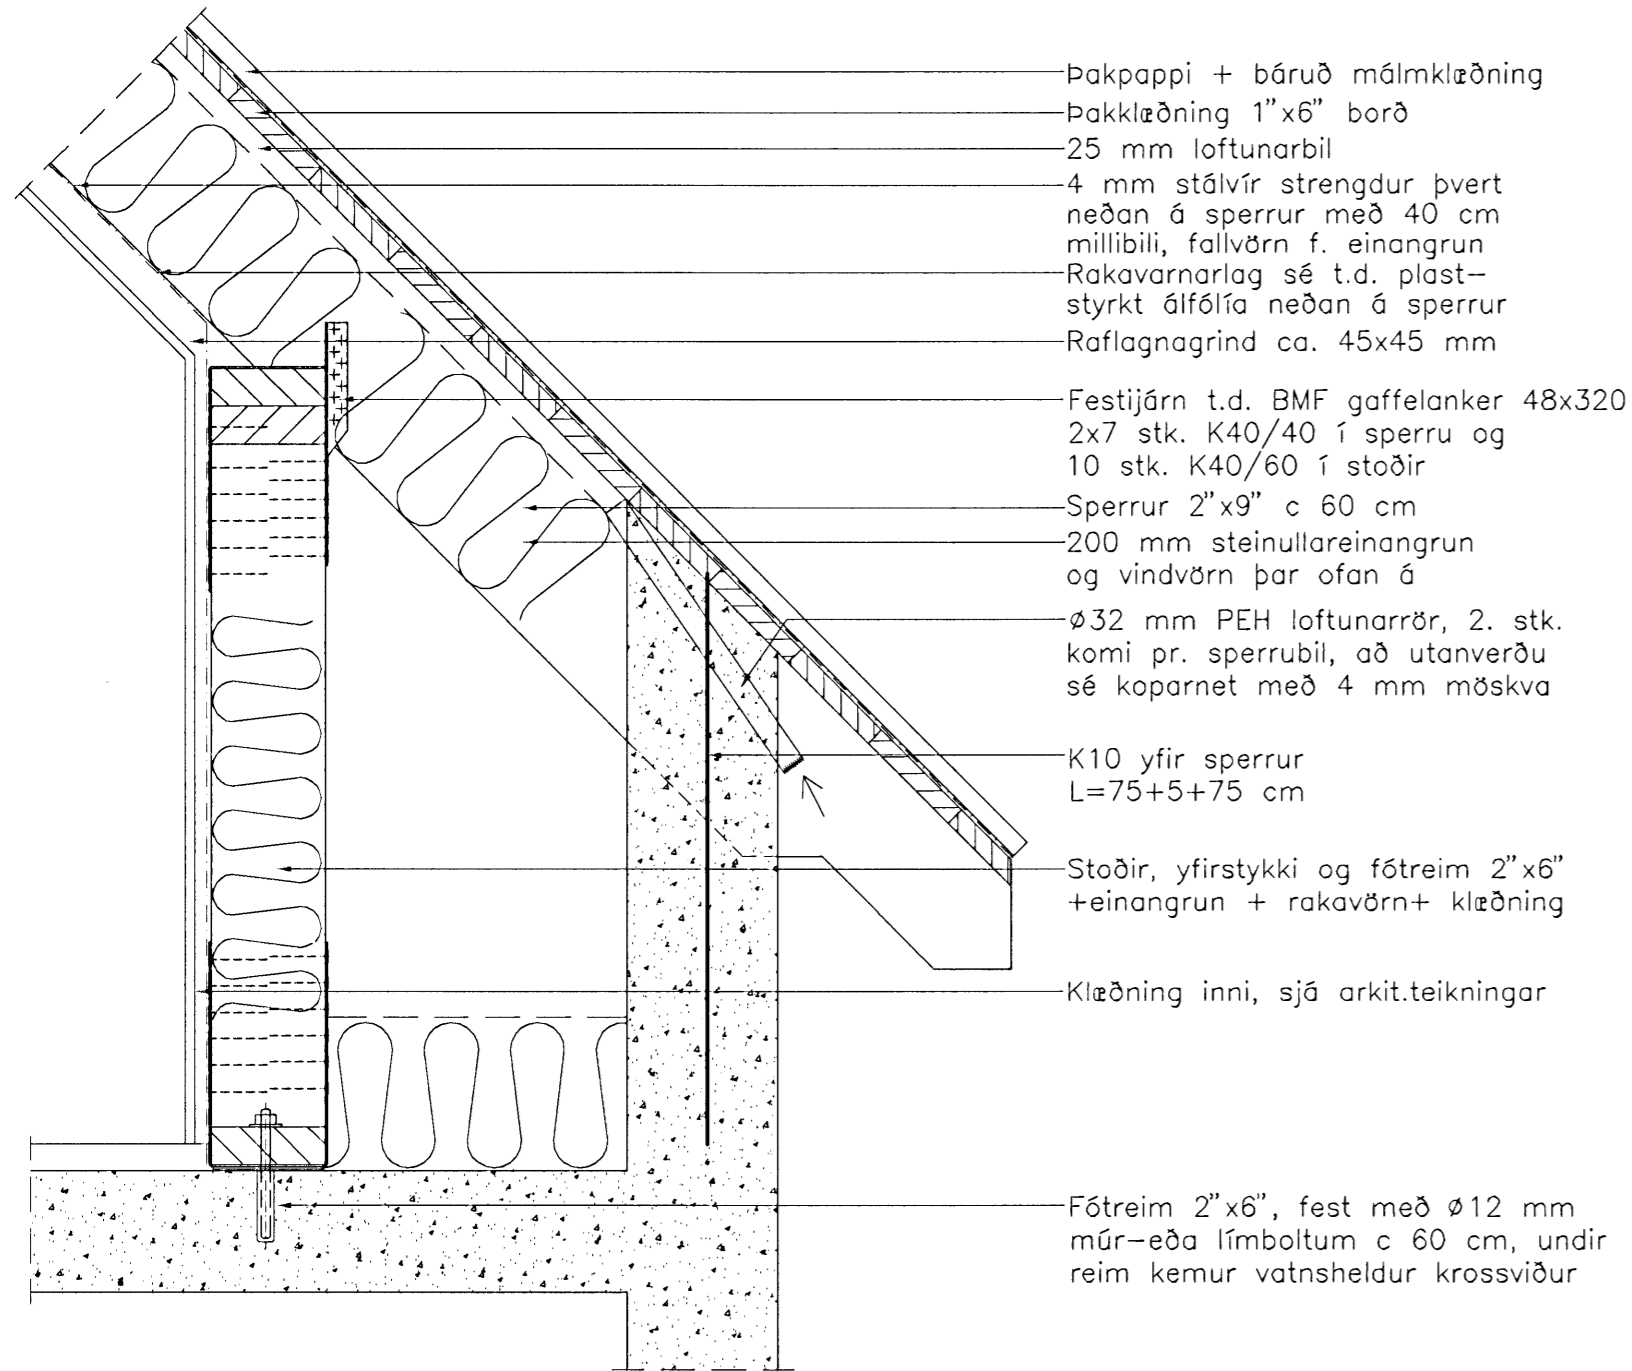


SÉRMYND 2. 1:10

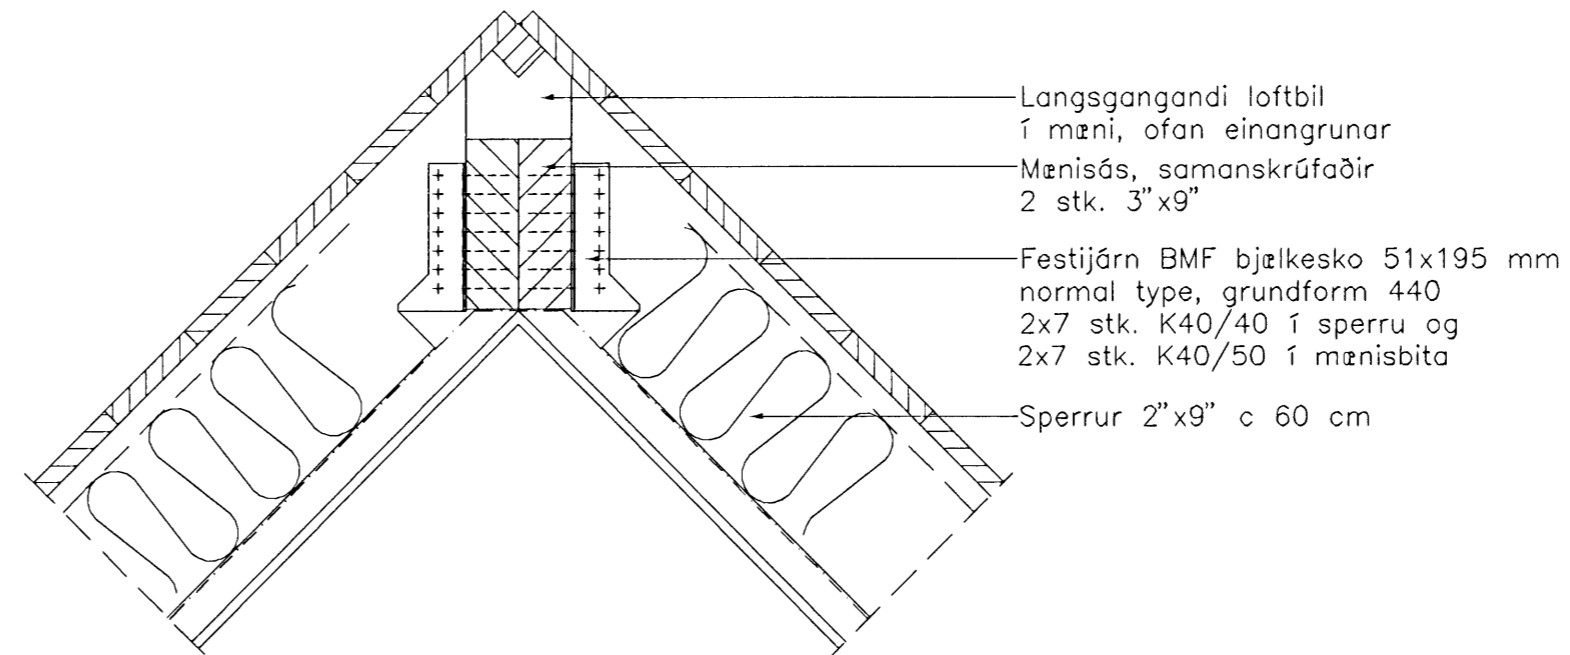


SÉRMYND 3. 1:10

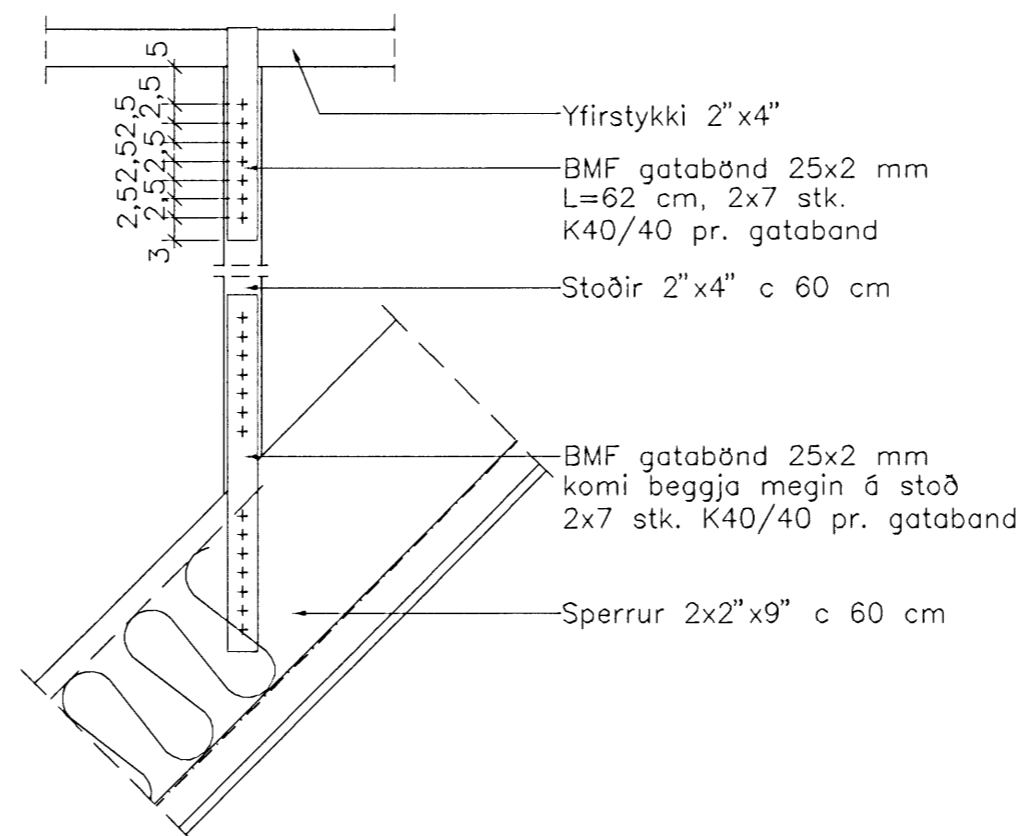

SÉRMYND 5. 1:10

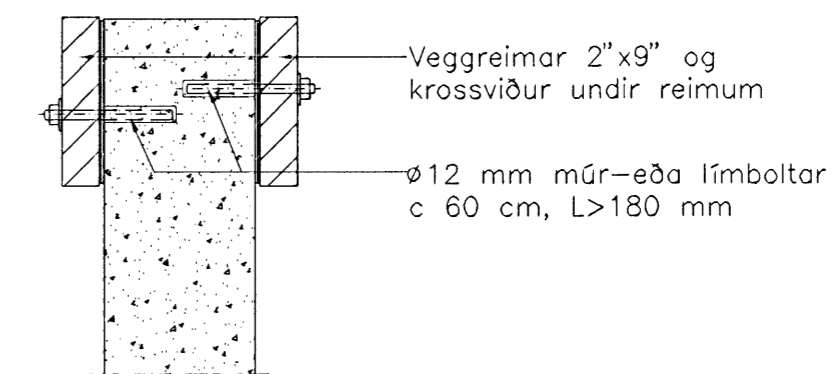

SÉRMYND 4. 1:10

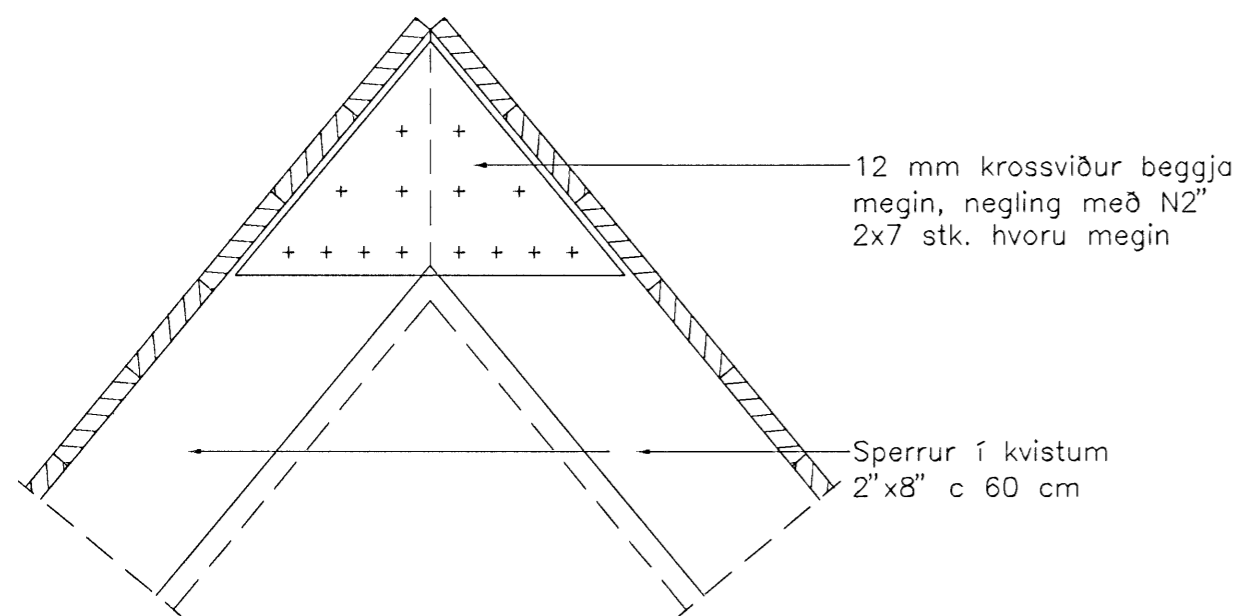

Breytingar:


**TÓV** TEIKNISTOFAN ÓDINSTÖRGI, VERKFRÆÐIÐEILD ehf.  
 Óðingstu 7  
 101 Reykjavík  
 Netfang: tov@to.is  
 Sími: 510 2200 Fax: 510 2201

Verkefni: Grænakinn 24 Hafnarfirði

Heiti: Járnsteypa: Sérmyndir í þaki

Hönnun: VÍFILL ÓDDSSON VERKFRÆÐINGUR kt. 101237-3629 FVFI - FRV  
 KRISTJÁN GUDMUNDSSON VERKFRÆÐINGUR kt. 070254-5819 FVFI  
 KRISTJÁN S. GRÖNN VERKFRÆÐINGUR kt. 231163-5989 FVFI

Áritun aðalhönnuðs

M. 1:10  
 R. K.S.G.  
 T. K.S.G.  
 Dags. júní 2008 Nr. 1211-1-8