


NORÐ-VESTUR

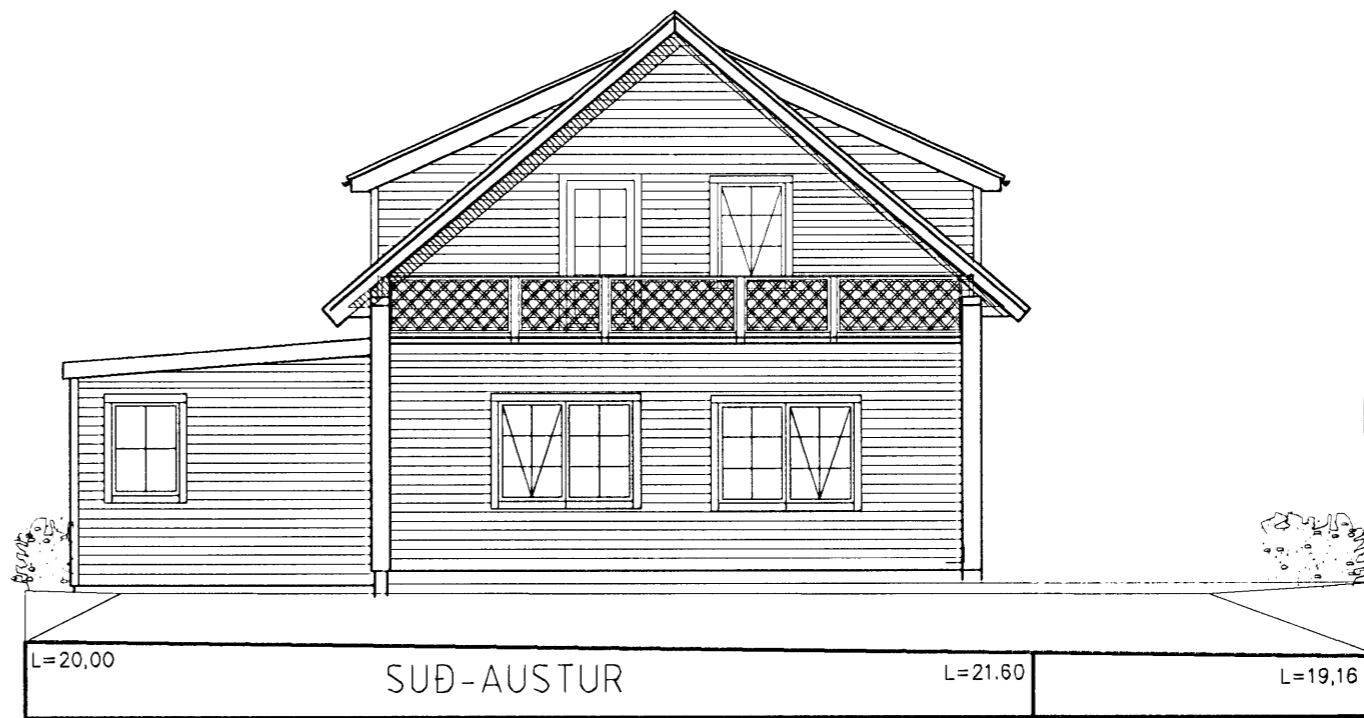


SUÐ-AUSTUR

Samþykkt þann

26. AUG. 2009

Byggingafulltrúinn í Hafnarfirði
F.h. Hrólfr S. Gunnlaugsson

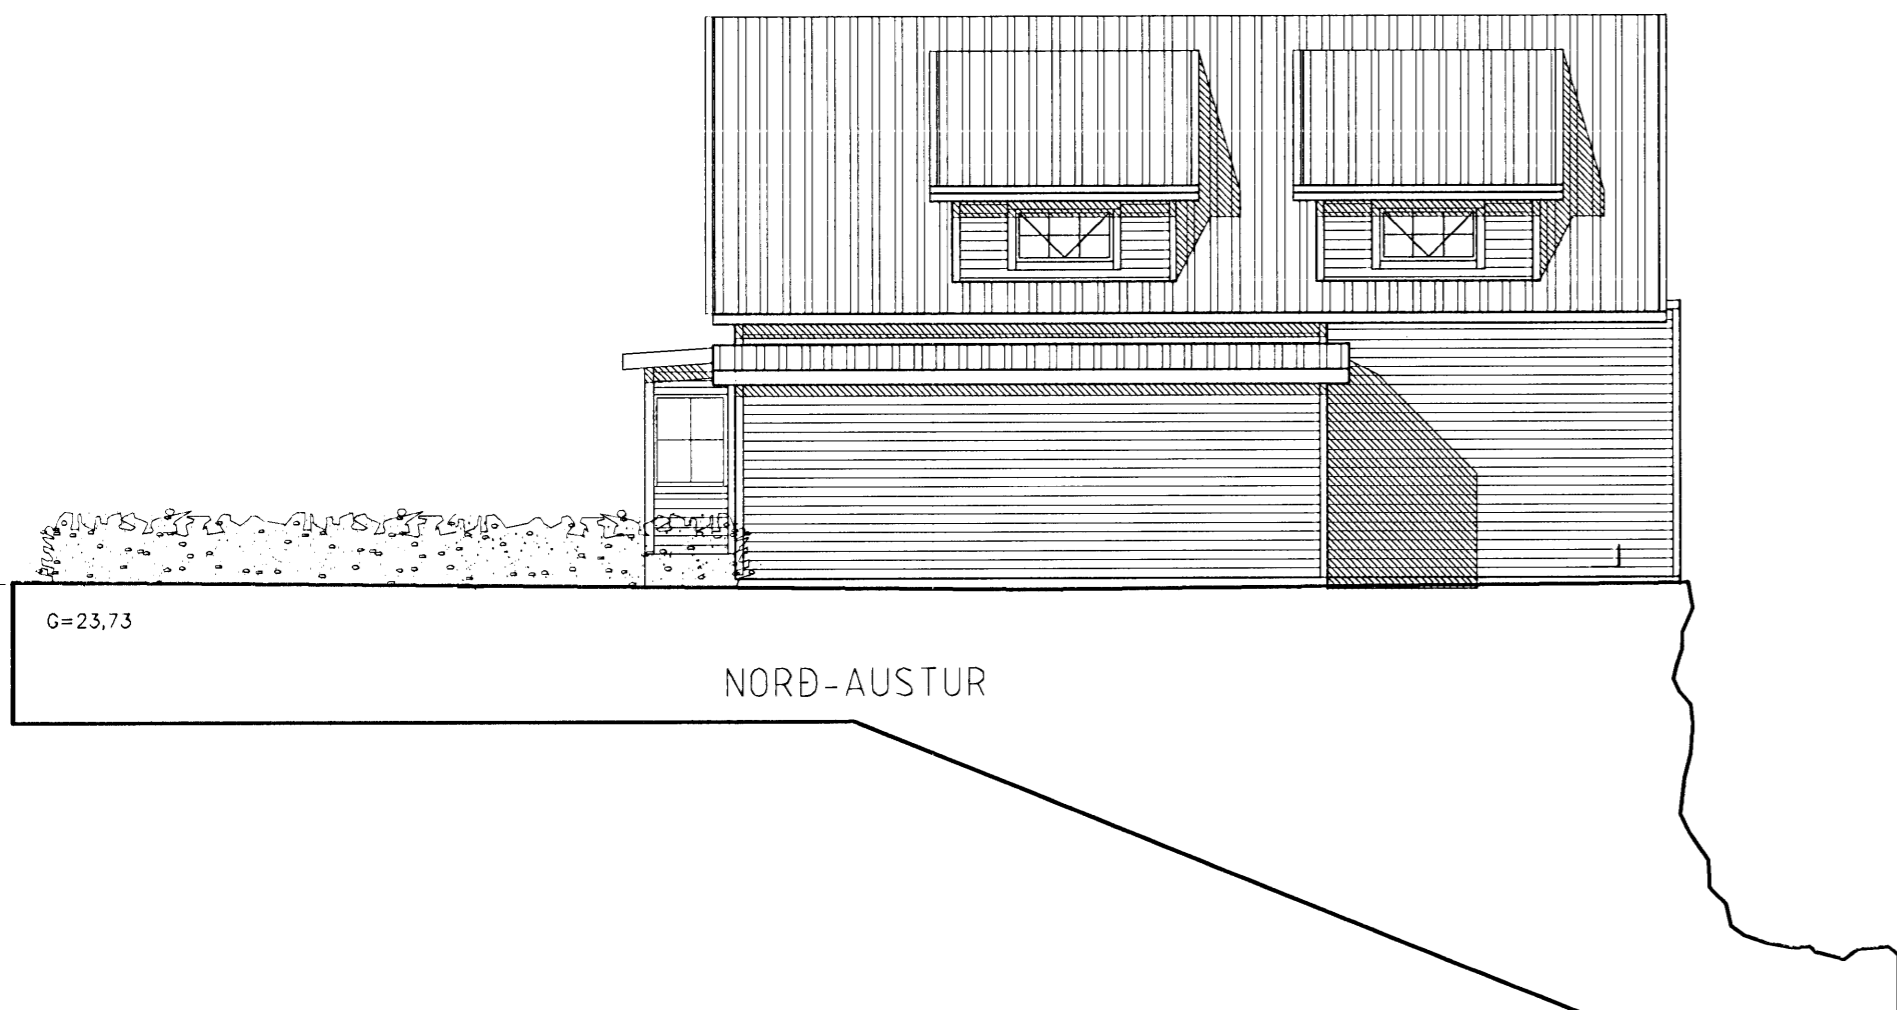


NORÐ-AUSTUR





SUÐUR

breytt/dags./ teiknað / lýsing
A/18.02.99/ff/Svalir settar á viðbyggingu
B/23.05.99/ff/Stækkun, kvistur og útbýgging
C/20.01.09/ff/Byggt yfir svalir

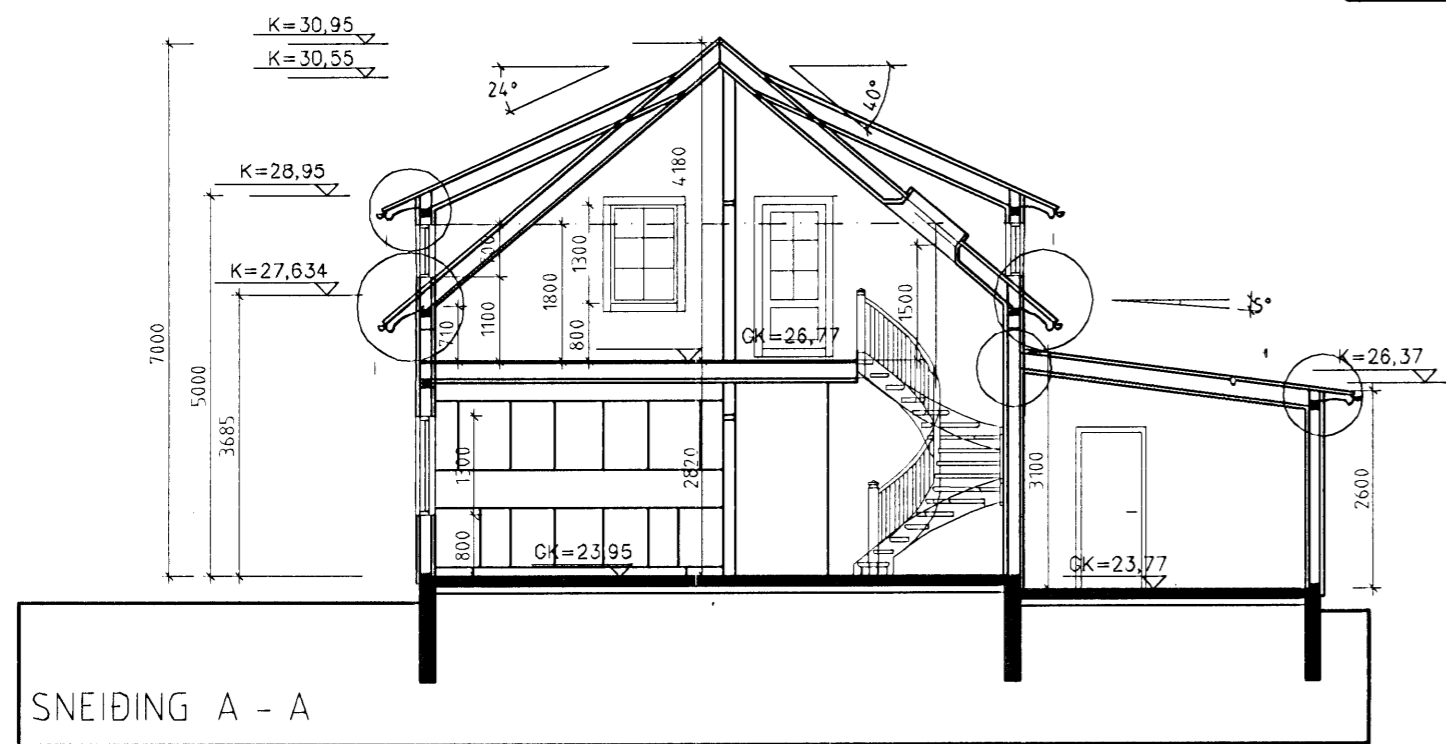

SNEIÐING A - A

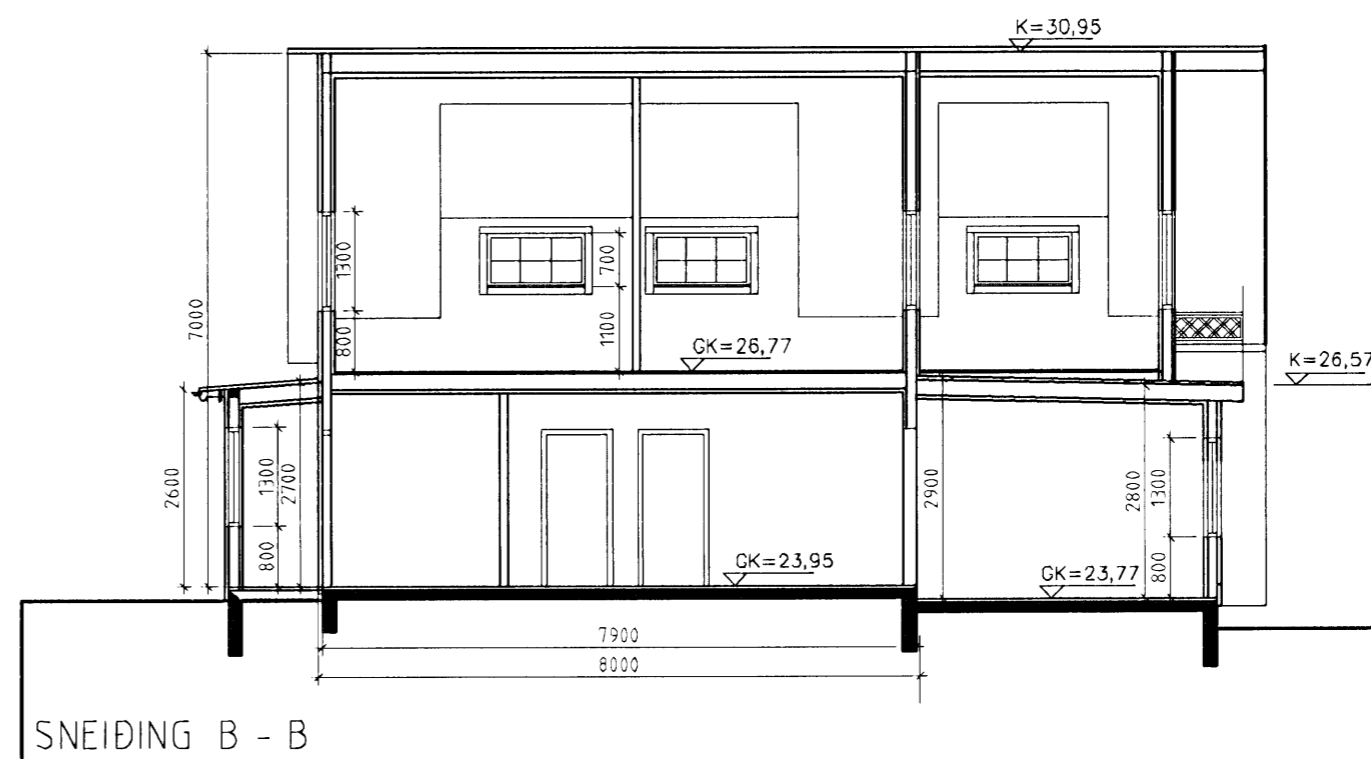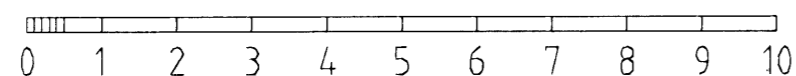

SNEIÐING B - B

FÁLKAHRAUN 4

Hafnarfjörður

Útlit

Sneiðing

Hannað / teiknað : ff
Mælikvarði : 1/100

Verknúmer : 98-Einars
Dagsetning 20.07.1998

Teikn.nr.

102 C

Aðalhönnuður :
Frórik Fróriksson arkitekt Faí, Kt: 211256 4519 *L. S. Gunnlaugsson*

Studio F

Kelduhvammur 6, 220 Hafnarfjörður
Kt: 430707-1670 Sími: 864 96 10 Netfang: studiof@islandia.is