


Grandatröð 10 Hafnarfjarðarbæ.
Viðbygging

Samþykkt þann
19 AUG 2009
Byggingafulltrúinn í Hafnarfirði
F.h. Sigurður Steinar Jónsson

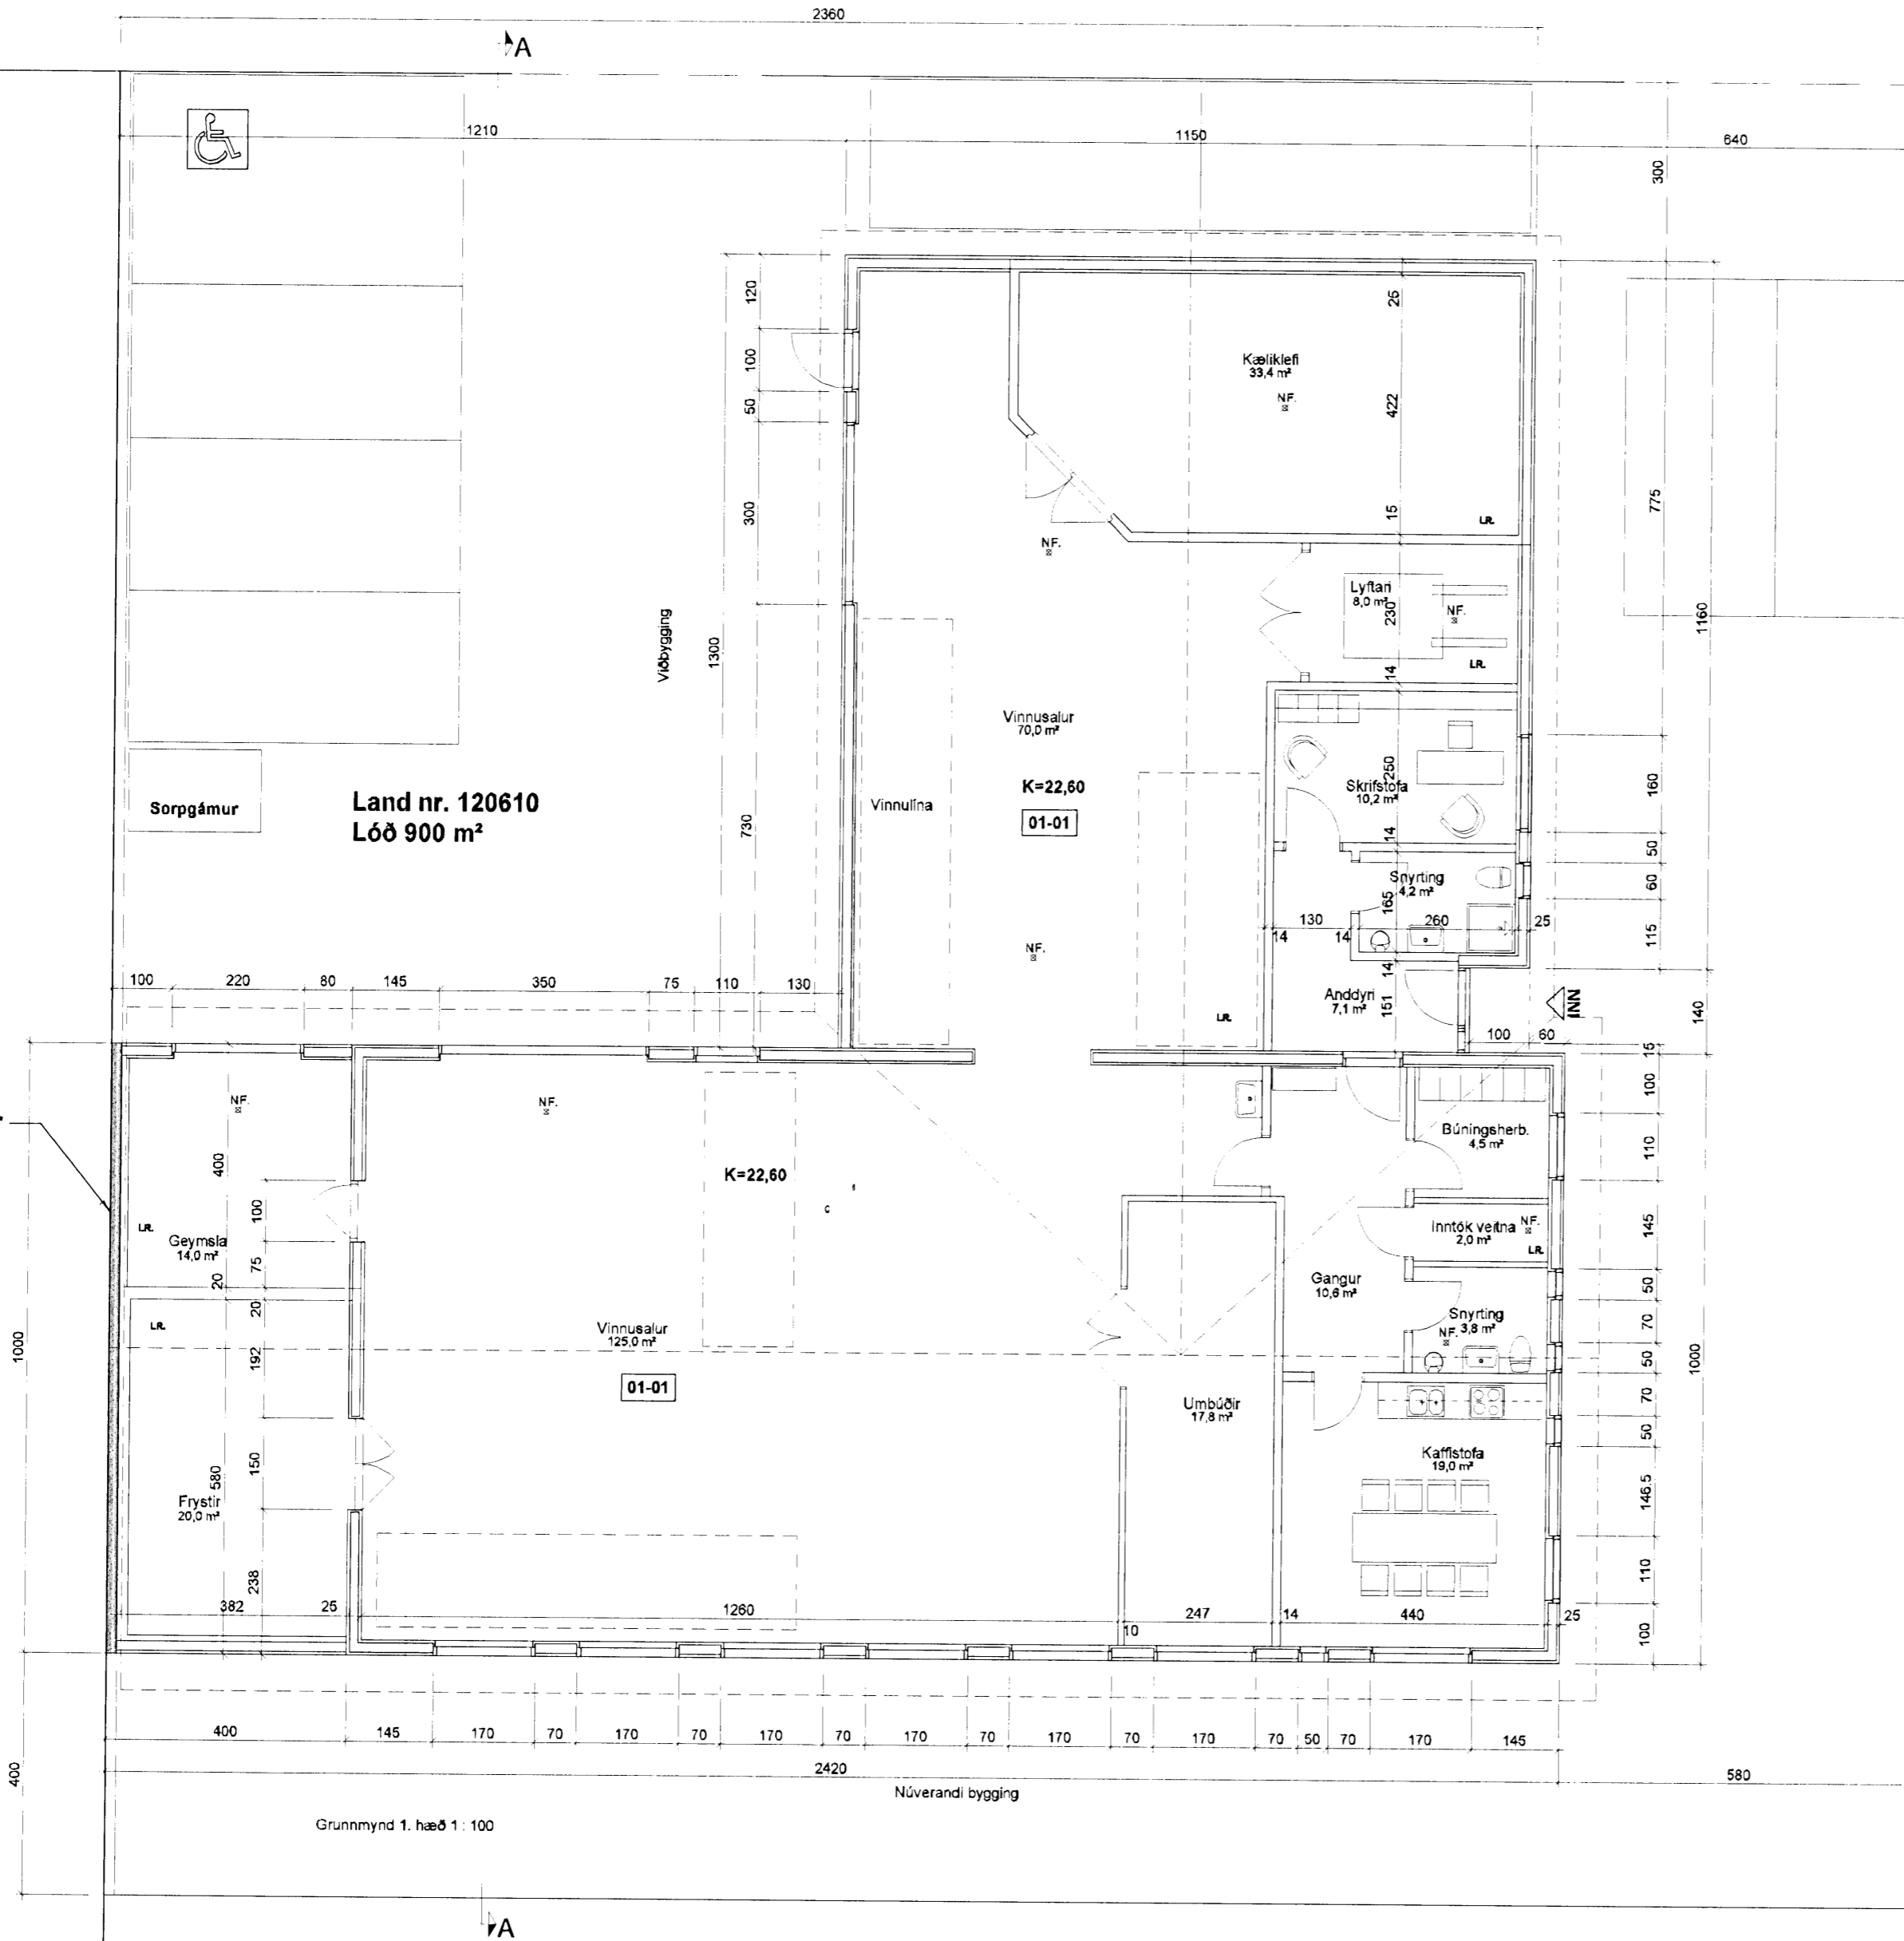

Brandgöfl og stöðmúr
vegna landhæðar.

Eyrartröð 12

| | | |
|--|------------------|----------------------------|
| VERKHEITI: Grandatröð 10 Hafnarfjarðarbæ. | DAGS. 17.07.2009 | KVARDI: 1:100 |
| VERKHLUTI: Grunnmynd 1 : 100 | BR. 10.08.2009 | TEIKNAD. A.J. |
| | | TEIKN. NR. AF 3 |
| | | 102 |
| ARKO Asmundur Jóhannsson 170441-4519 | sími: 8992943 | netfang: arko.aj@simnet.is |