




Grandatröð 10 Hafnarfjarðarbæ.
Viðbygging

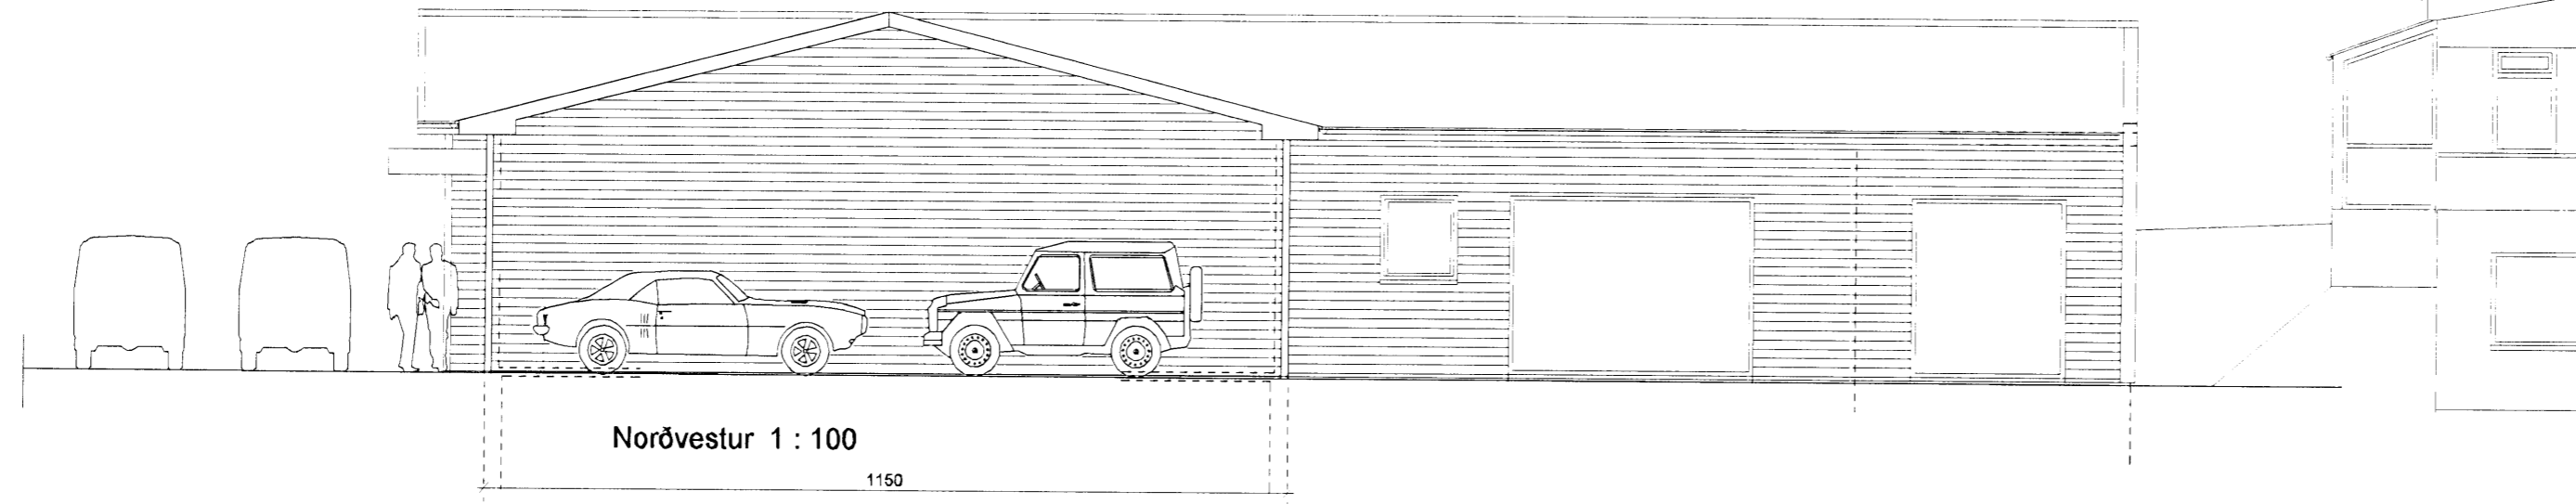


Norðvestur 1 : 100

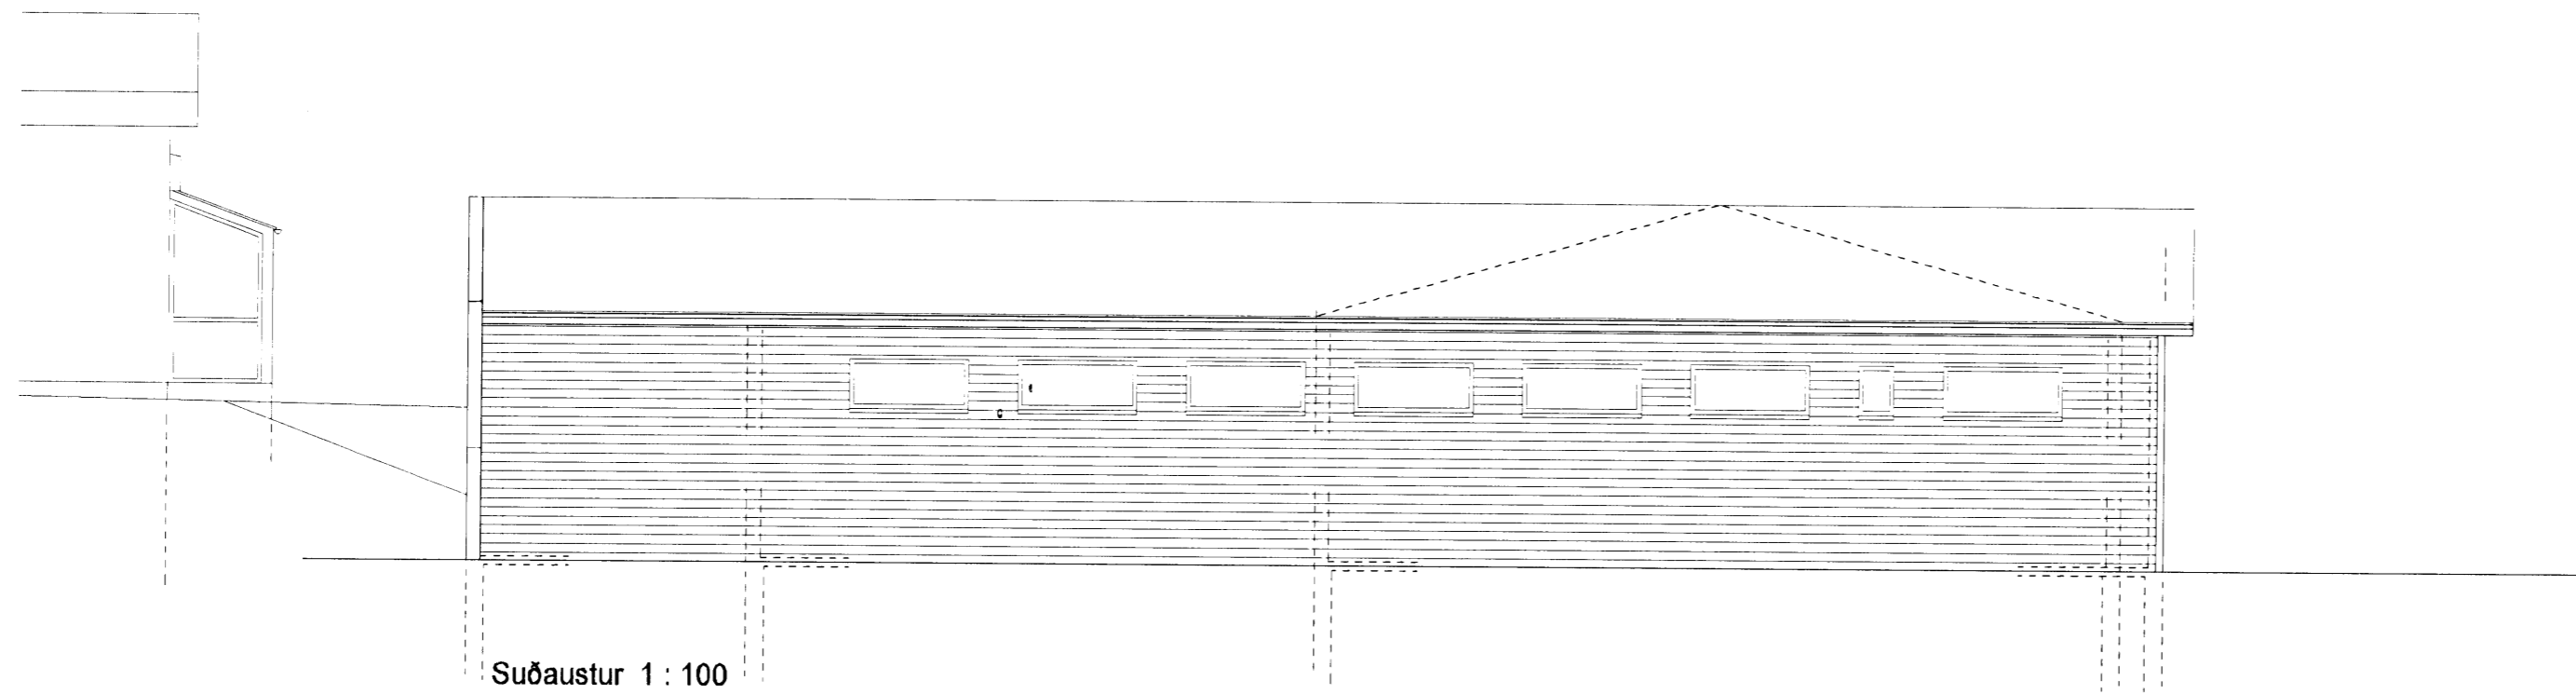

Suðaustur 1 : 100

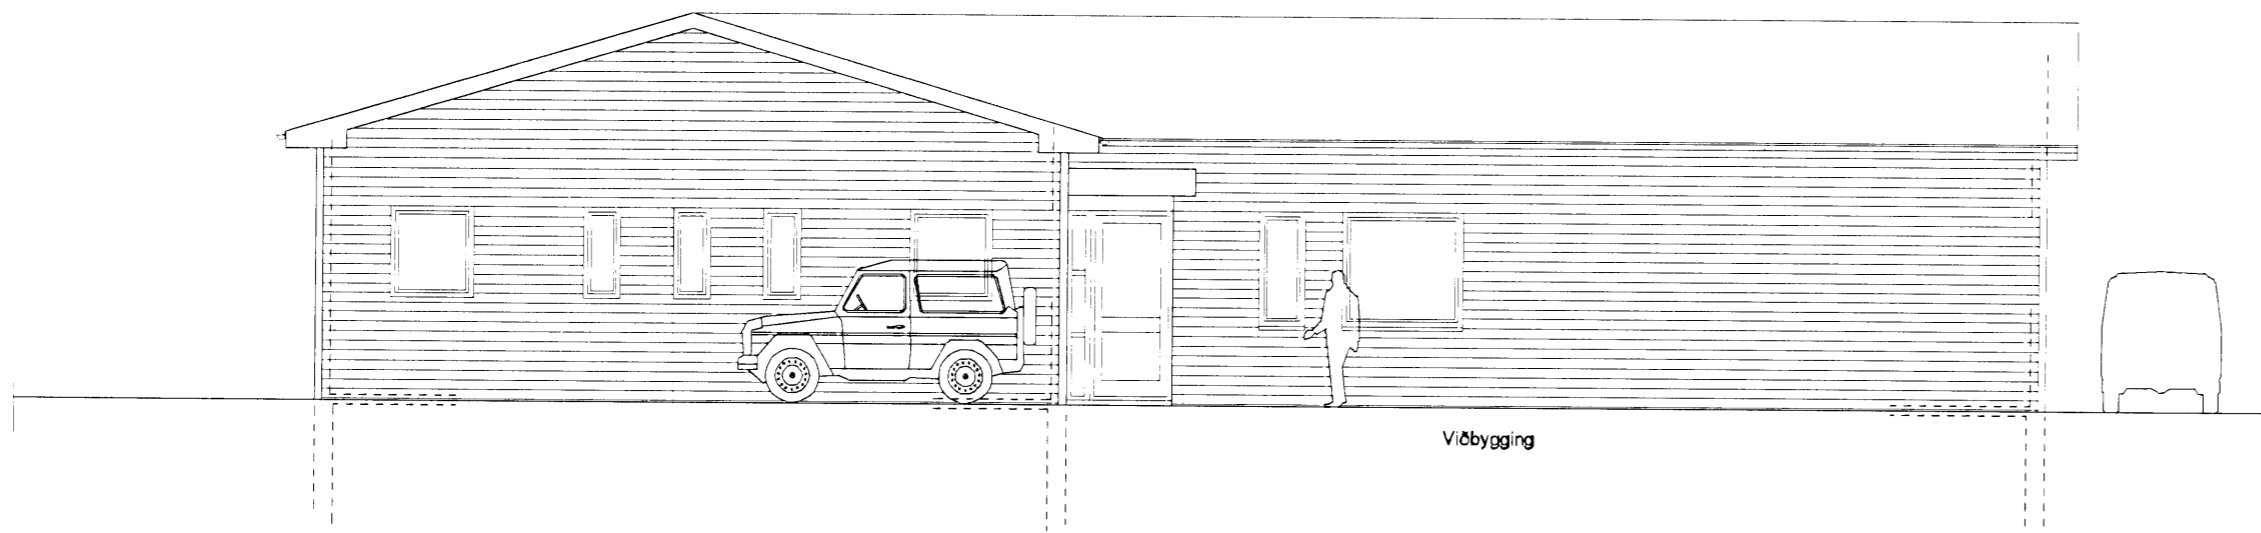

Norðaustur 1 : 100

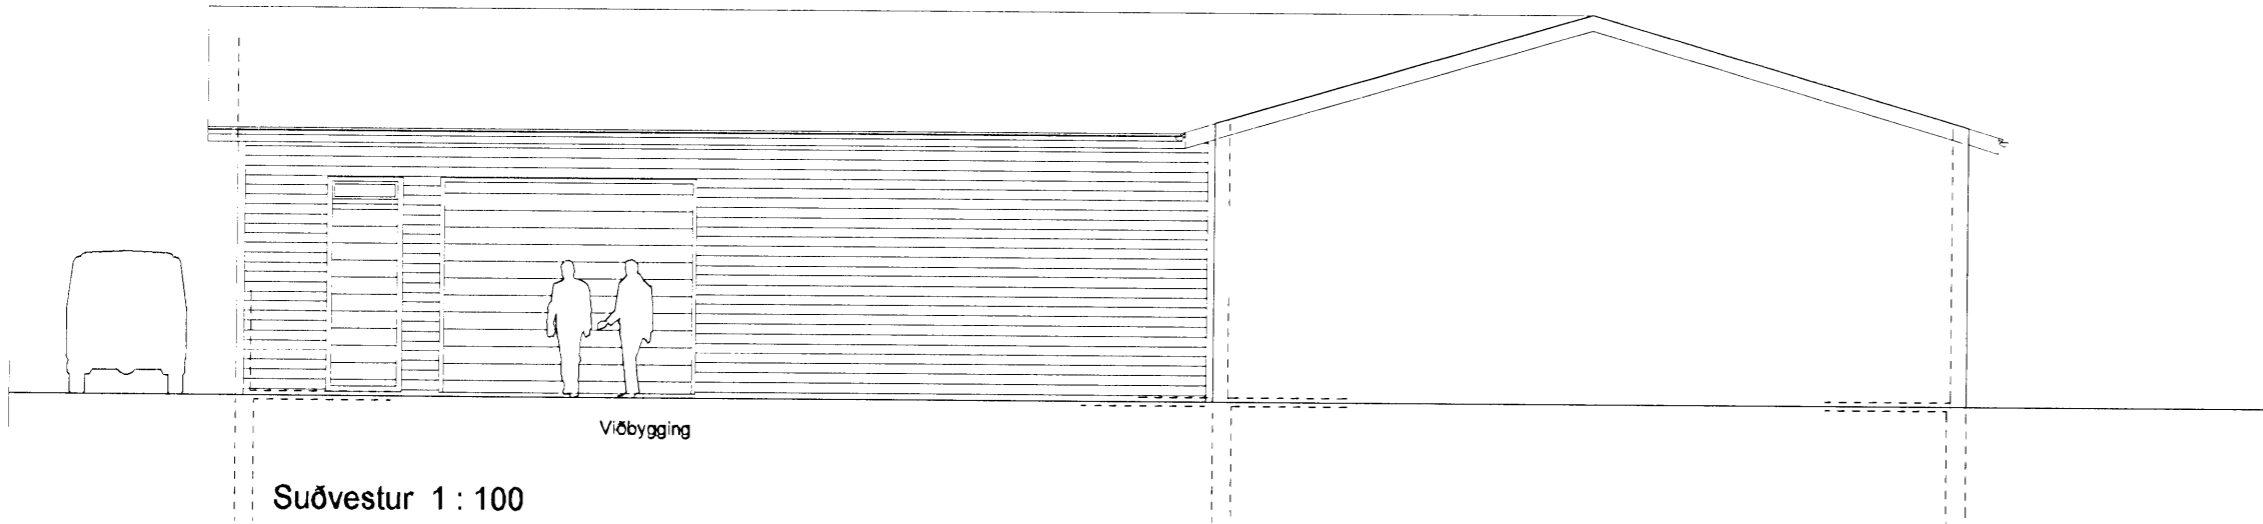

Suðvestur 1 : 100

Samþykkt þann
19. AUG 2009
Byggingafulltrúinn í Hafnarfirði
F.h. Sigurður Steinar Jónsson

VERKHEITI: Grandatröð 10 Hafnarfjarðarbæ.	DAGS. 28.07.2009	KVARÐI 1:100
VERKHLUTI: Útlitsmyndir 1 : 100	BR.	TEIKNAD. Á.J. TEIKN. NR. AF 3
ARKO Asmundur Jóhannsson 170441-4519		103
	sími: 8992943	netfang: arko.aj@simnet.is