




Samþykkt þann
 29 JUL 2009
 Byggingafulltrúinn í Hafnarfirði
 E.h. Sigurður Steinar Jónsson

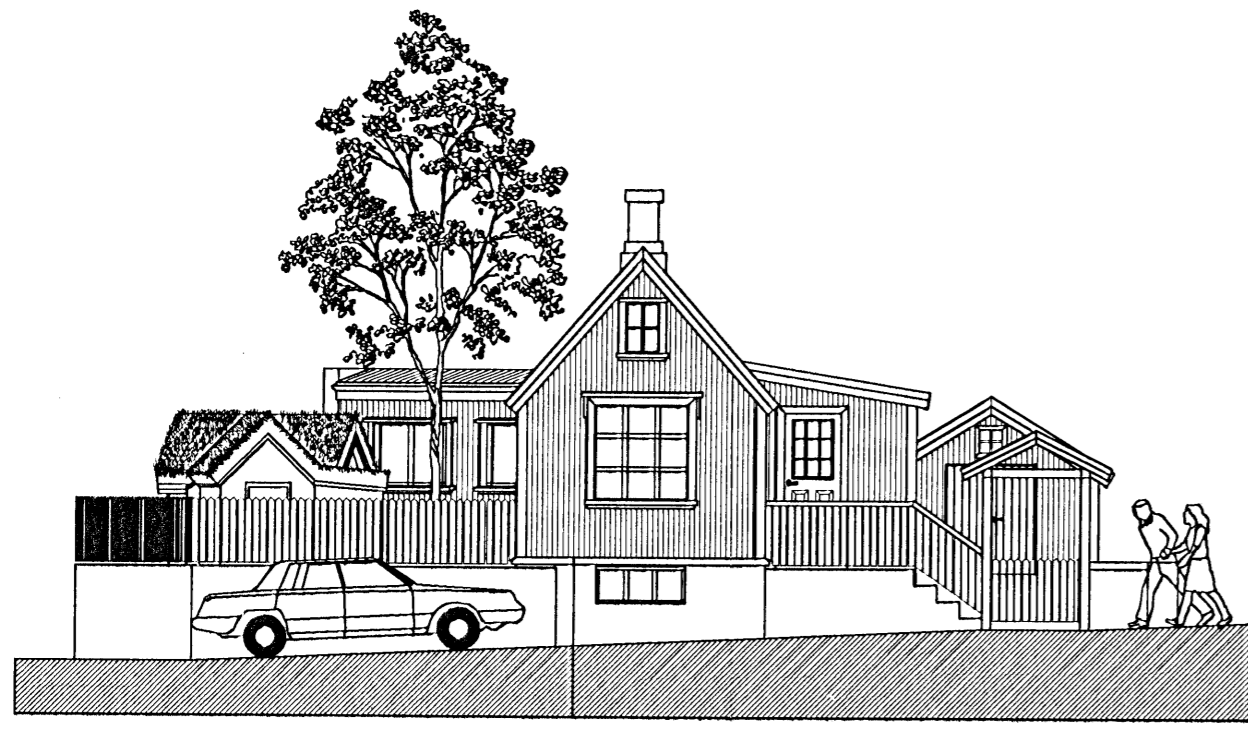


Vestur

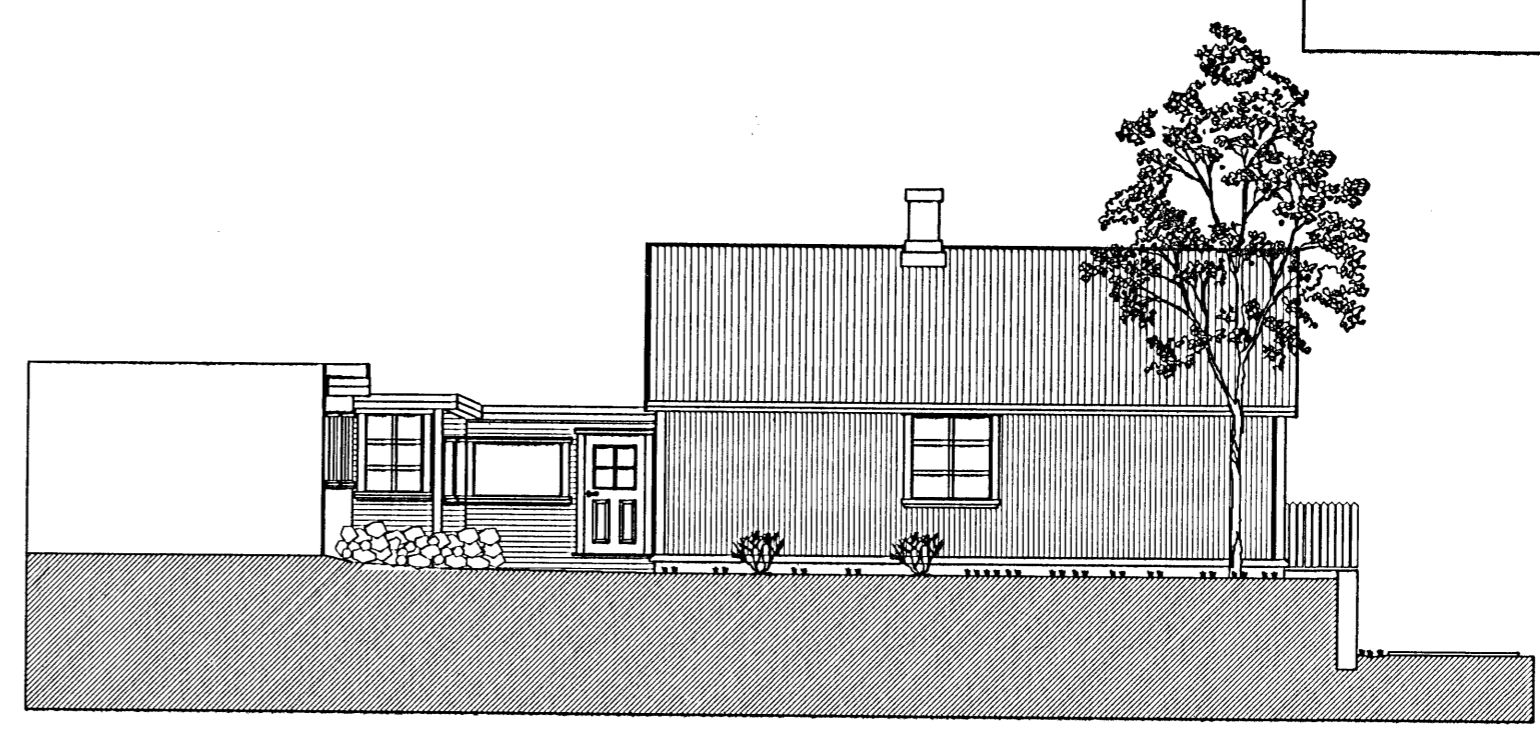

Norður

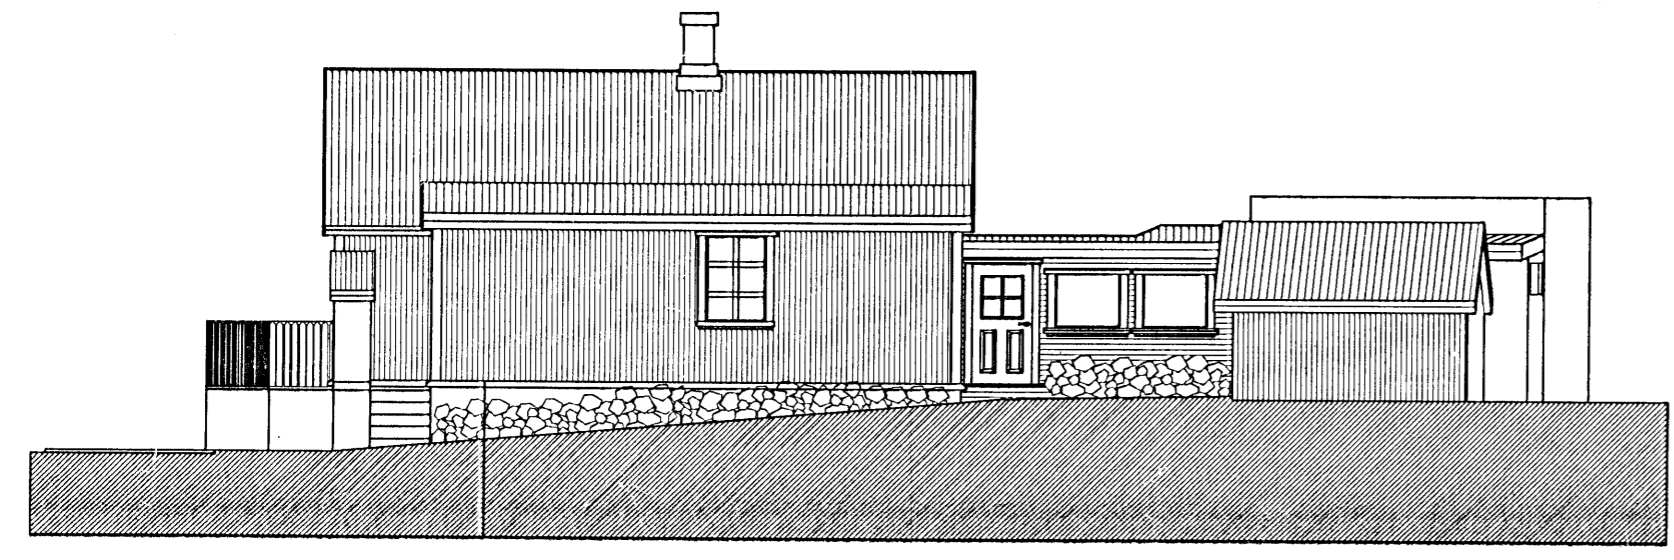

Suður

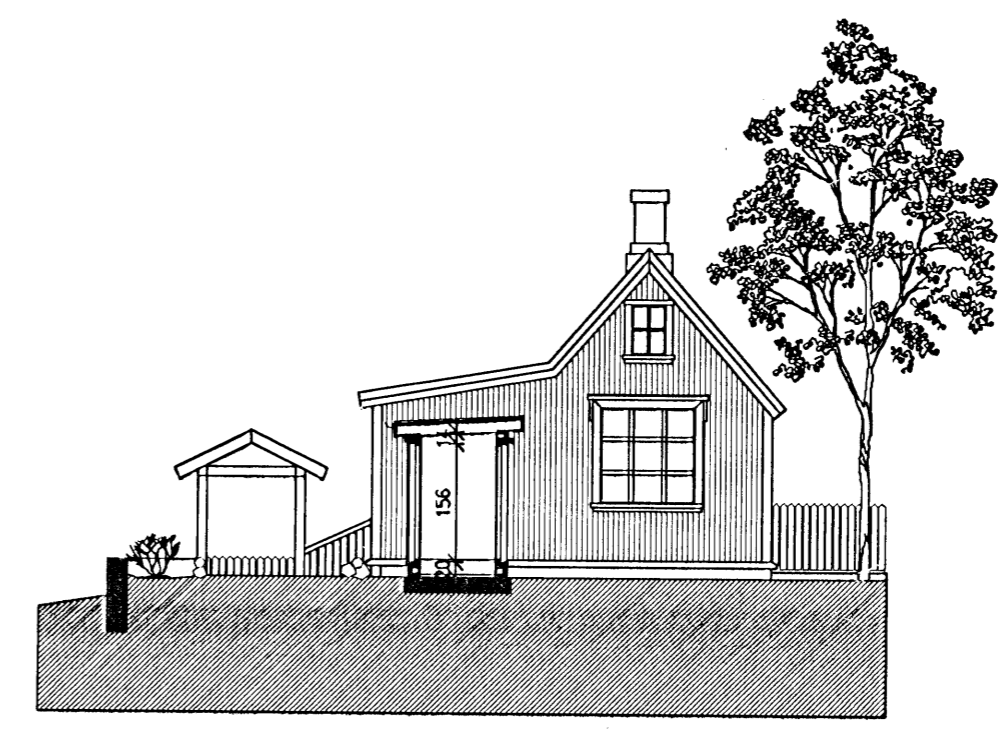

Austur

5/12 05 *Halldórs Hannesson*

VERKFRÆÐISTOFA	HALLDÓRS HANNESSONAR GUNNARSSUNDI 10 HAFNARFIRÐI
Austurgata 31 Hafnarfirði	Mkva. 1 : 100
Útlitsmyndir	Reiknað: H H
	Teiknað: J H
	Kl. hönnuðar:
	141139-2159

Verk: Austurgata 31 Teikn.nr.:1 Dags: 05.12. 2005