




Samþykkt þann  
**27 OCT 2009**  
 Byggingafulltrúinn / Hafnarf-31  
 F.h. Sigurður Steinar Jónsson

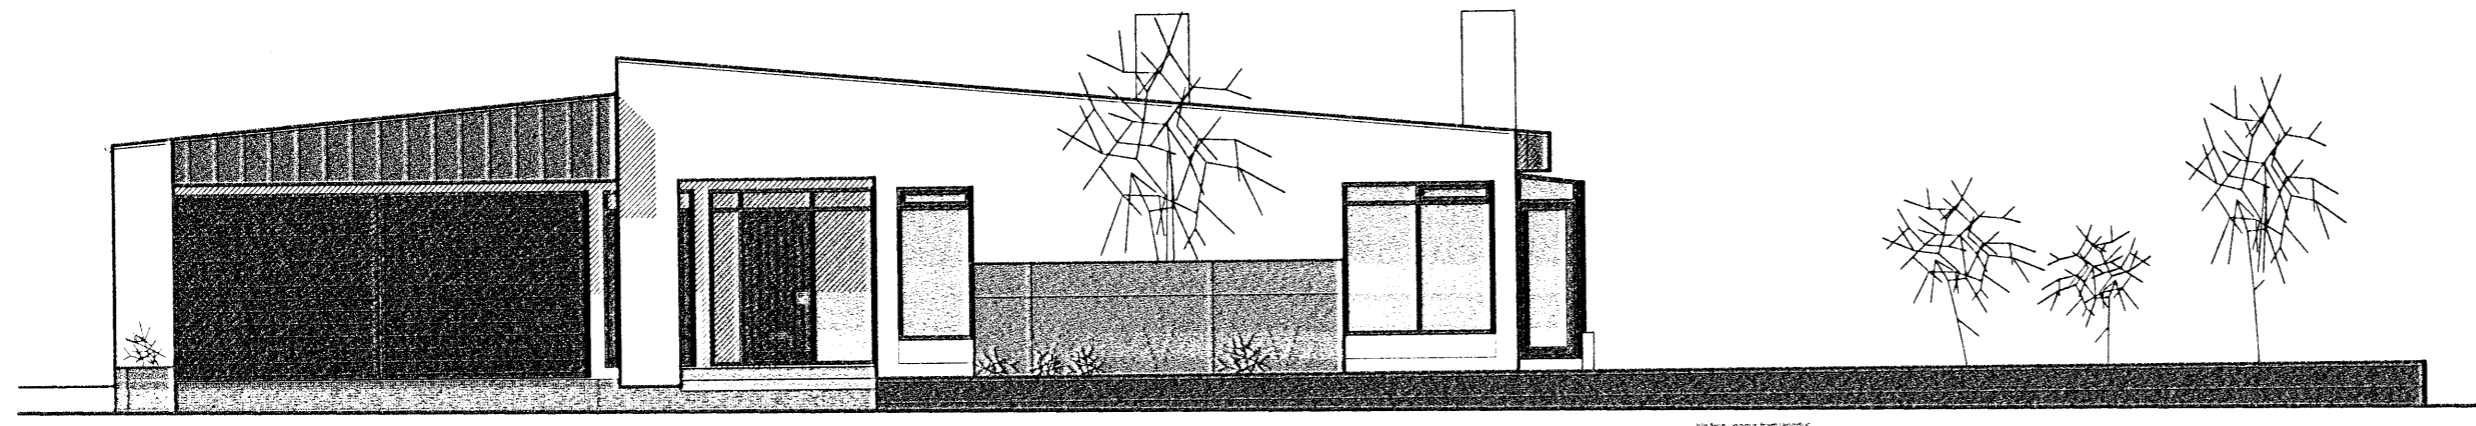


ÚTLIT NORÐUR

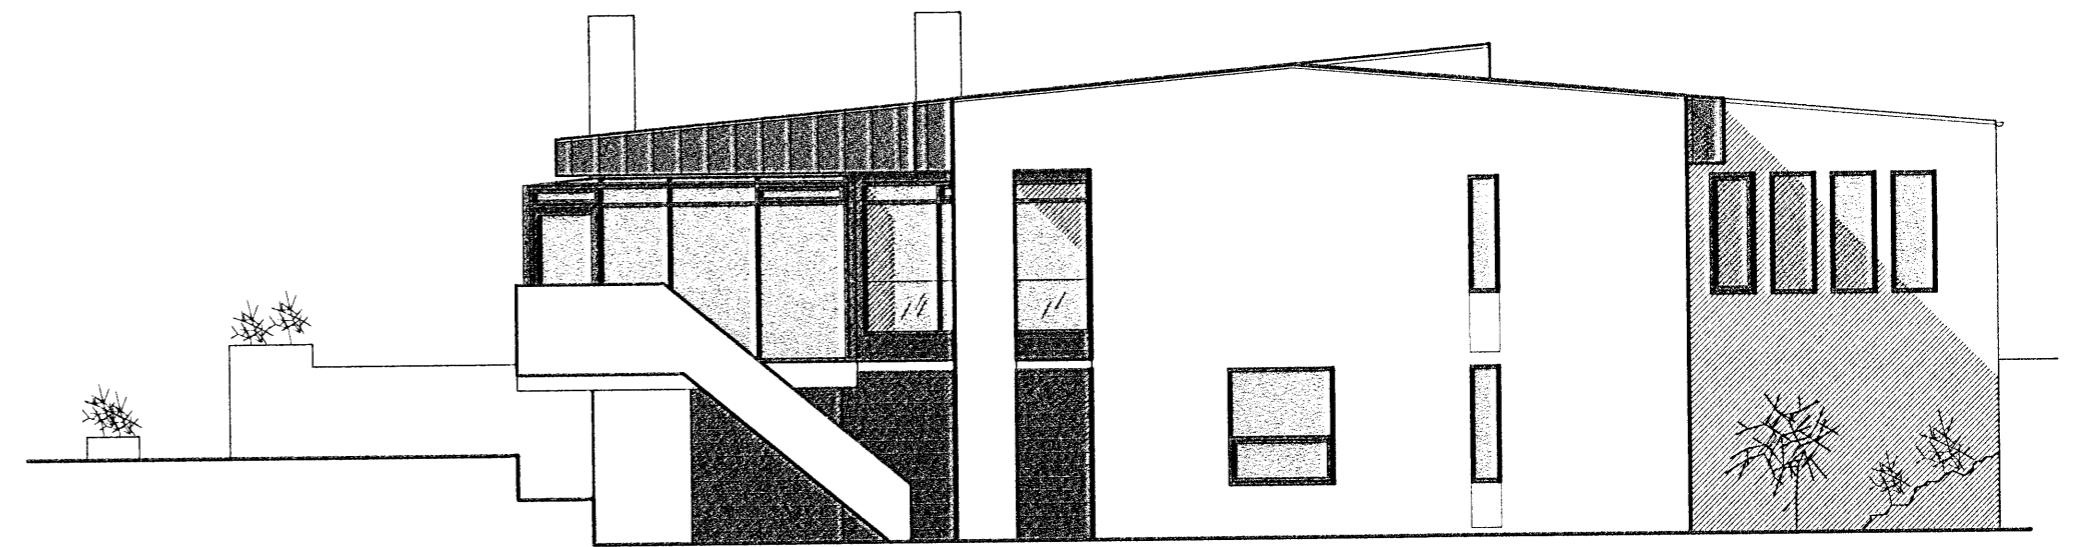

ÚTLIT SUÐUR

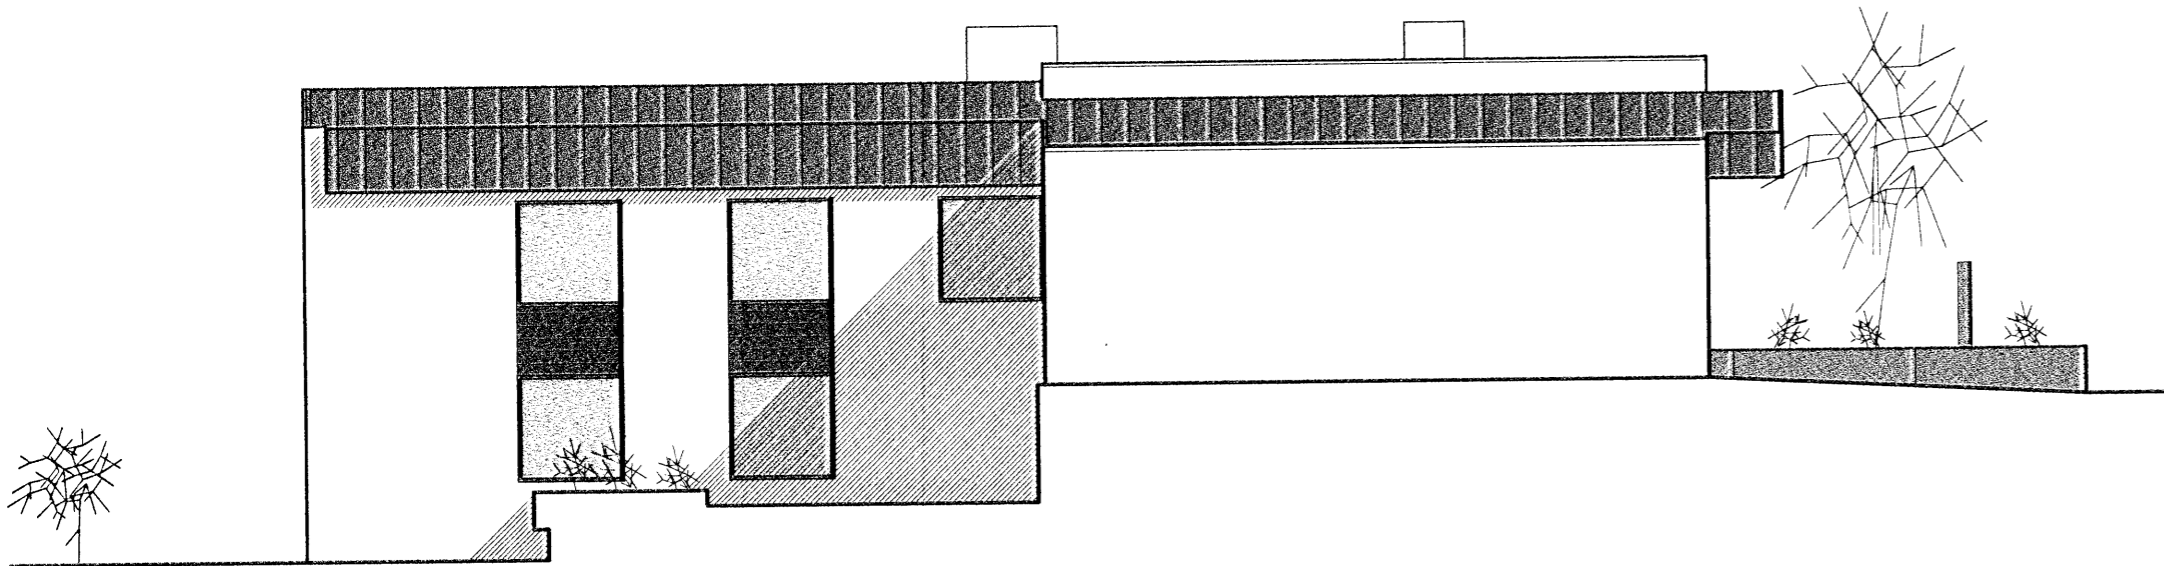

ÚTLIT AUSTUR

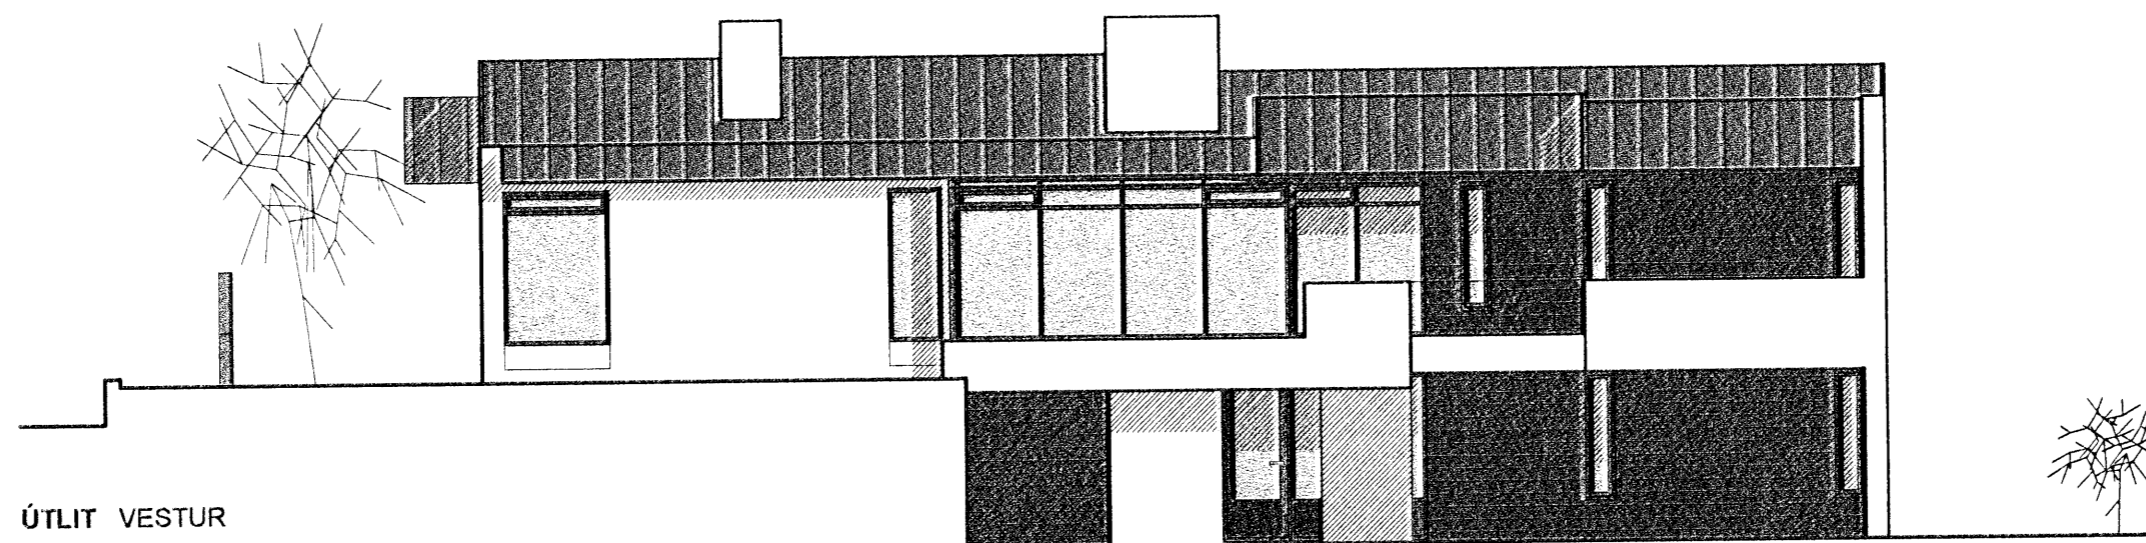

ÚTLIT VESTUR

MIDVANGUR 5 HAFNARFJÖRÐUR

Aðaluppdráttur :

**1.04**

Dags. 10.9.09

Útlitsmyndir

M kv: 1 : 100

**Gunnar Páll Kristjánsson** arkitekt  
 RYMA ARKITEKTAR | Borgartún 6, 105 Reykjavík | Sími: 260665-3679  
 Email: gkr@ryma.is | www.ryma.is | gunnarpall@plaza.net.is

*Gunnar Páll Kristjánsson*