
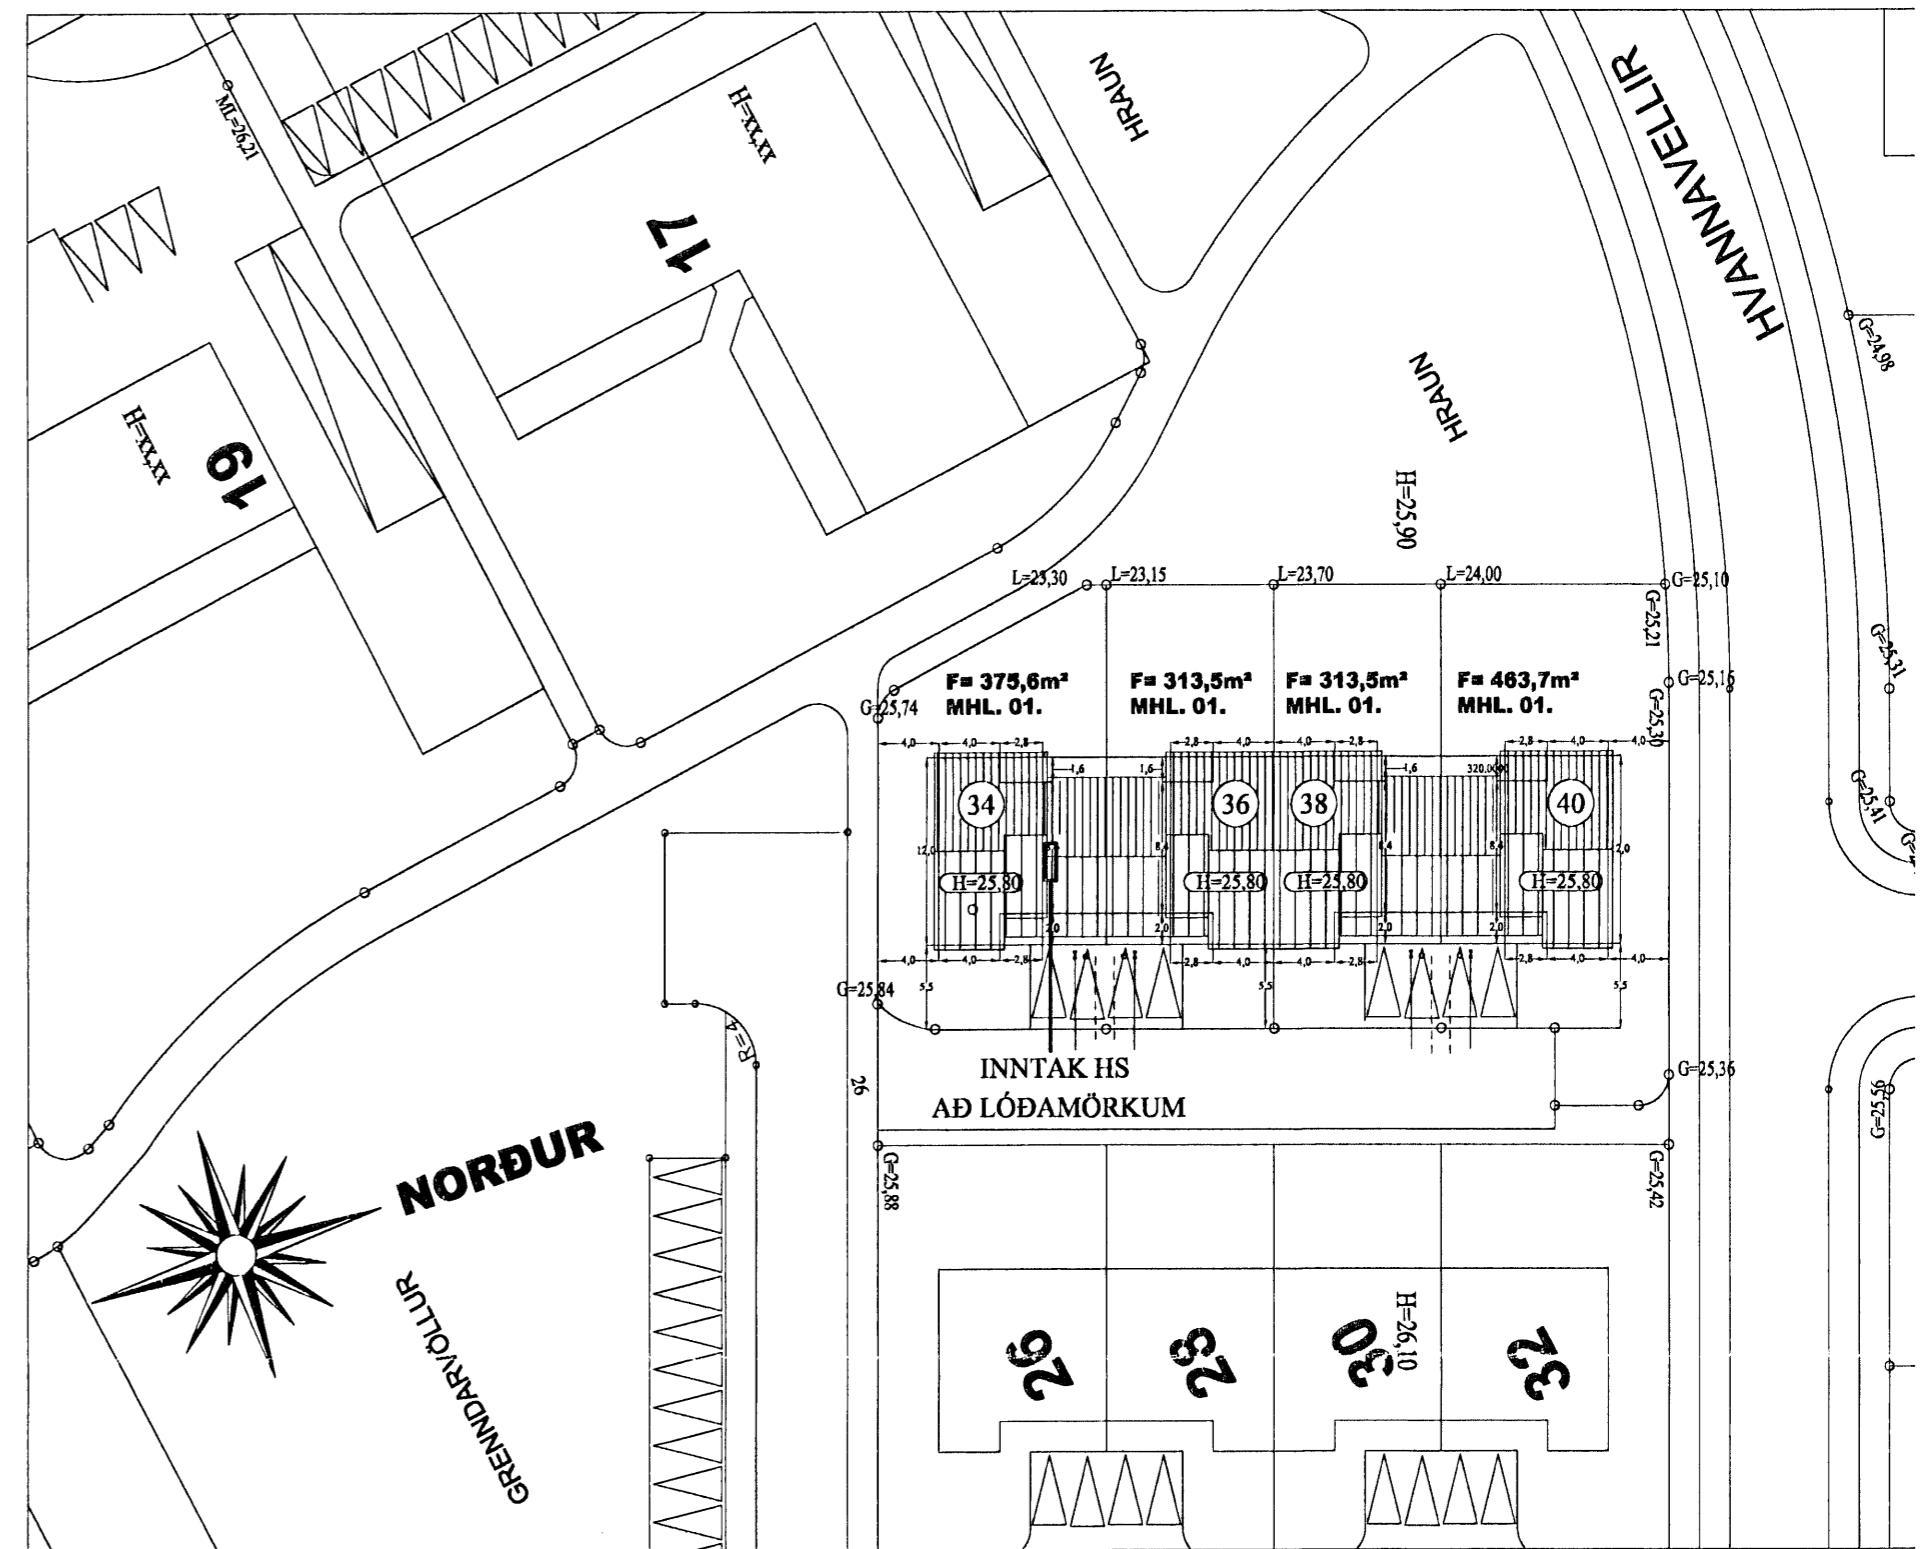


SNIÐ Í INNTAK M. 1:100

TAFLA T1 M/SMÁSPENNUHÓLFI

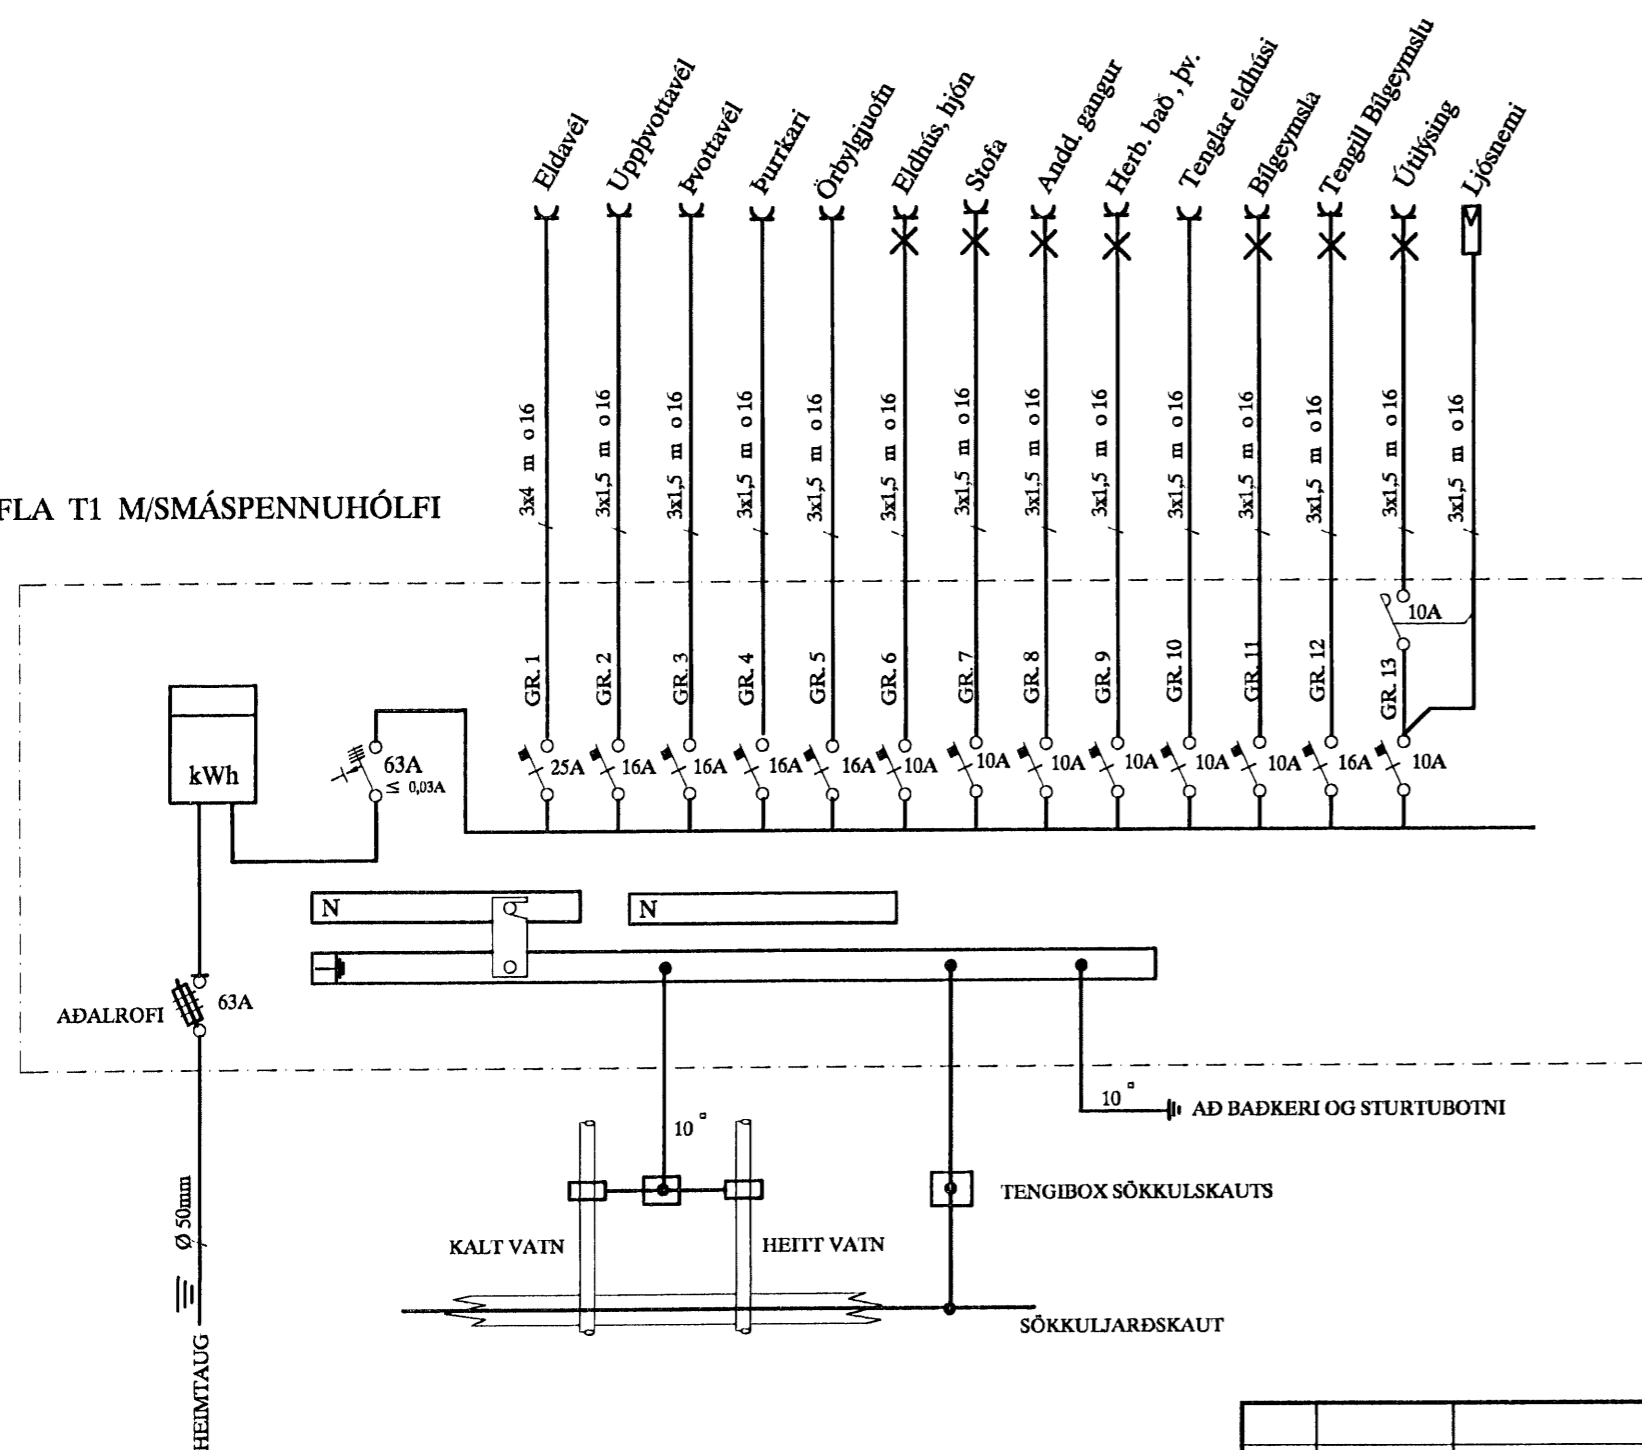

AFSTÖÐUMYND M. 1:500

SKÝRINGAR

LAGNIR ERU HULDAR 20mm PLASTPÍPUR OG TAUGAR 3x1,5°  
 HÆÐ Á ROFUM SÉ 105 sm.  
 TENGLAR VIÐ ROFA SÉU Í SÖMU HÆÐ OG ROFAR.  
 HÆÐ Á TENGLUM SÉ 20sm.  
 HÆÐ Á VEGGLJÓSUM YFIR VÖSKUM SÉ 210sm.  
 MÁLSTRAUMUR ROFA SÉ 10A, EN TENGLA 16A.

L = SJÓNVARP, F = BÆJARSÍMI, T = HITANEMAR F. GÓLFHITA H=160sm  
 H = HÁTALARADÓSIR H=20sm, DS = DYRASÍMI H=130sm

- [R] REYKSKYNJARI jóniskur
- [R] REYKSKYNJARI optiskur
- HREYFISKYNJARI þjÓFAVARNARKERFIS H=V/LOFT

KVISTAVELLIR 34 HAFNARFIRÐI		MKV. 1:100 - 1:500	
AFSTAÐA, SNIÐ, EINLÍNUMYND		TEK.NR. 1	
TERA S/F		SÍÐASTA TNR.	
A	07-02-05	HEIMTAUGARTEIKNING	TNR. 1 AF 2
ÚTG.	DAGS.	B.P.T.	T.S.
		TEIKN.	HANNAÐ
			SÁMÞYKKT
			KENNITALA
			220146-2439
EDMUND BELLERSEN		RAFMAGNSTÆKNIR	
TRAUSTRÍ SVENBORNSSON		RAFMAGNSSÍÐNFR.	
SÍMI 5687388		SÍMI 5687390	
RAFMAGNSSVERKFRÆÐISTOFA		SÍMI 5687388	
SÍMI 5687390		SÍMI 5687390	
GUEYMSLUNR.		ÚTG. A	

Wattelir 1/1008