



SNIÐ Í INNTAK M. 1:100

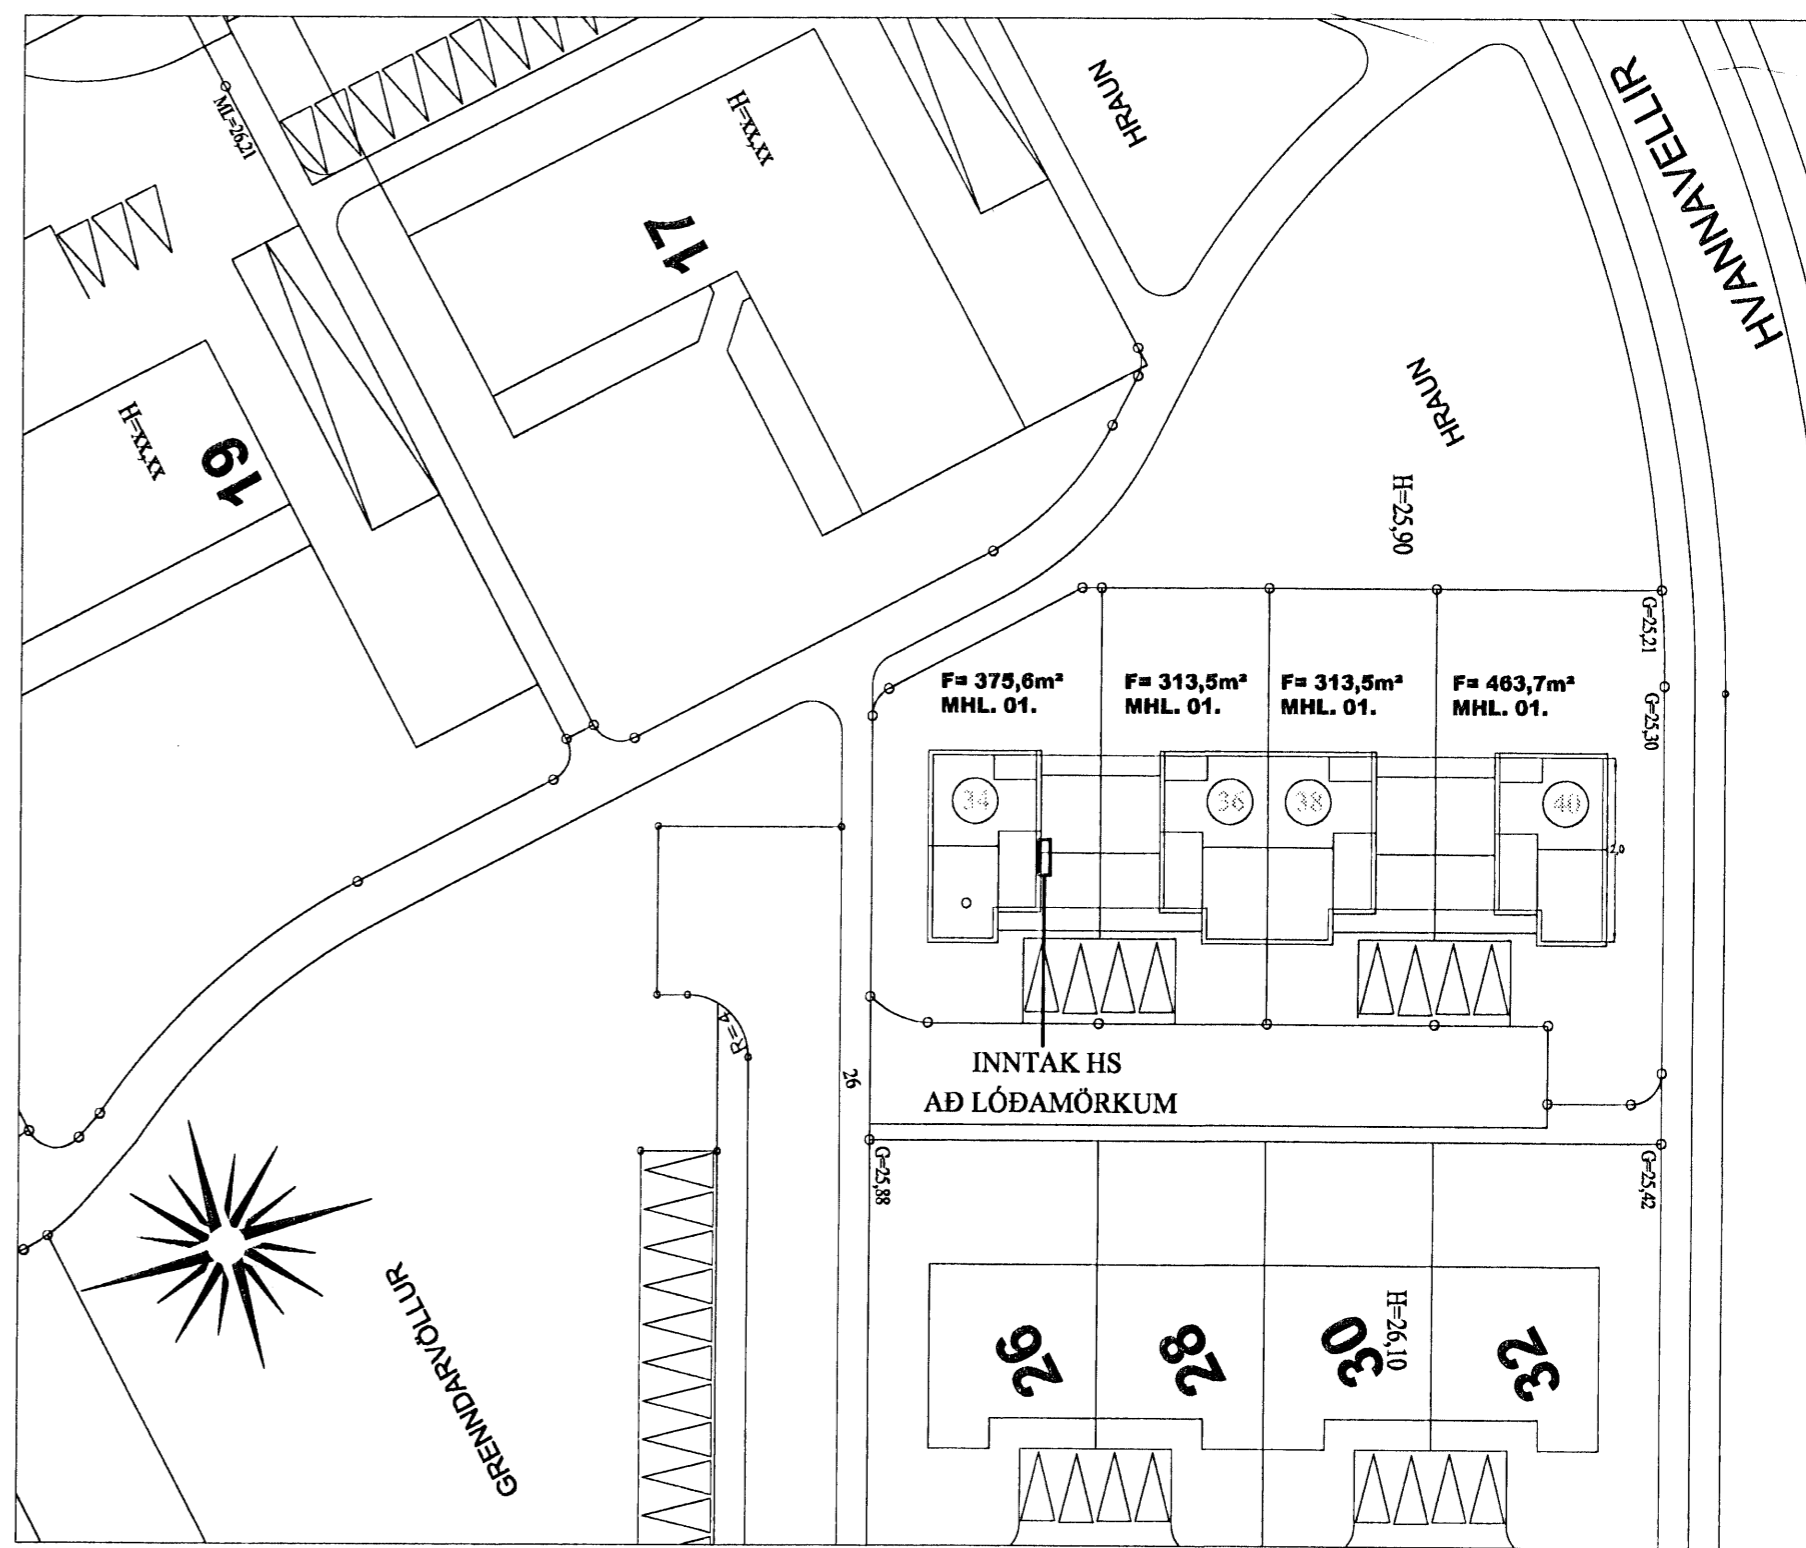

AFSTÖÐUMYND M. 1:500

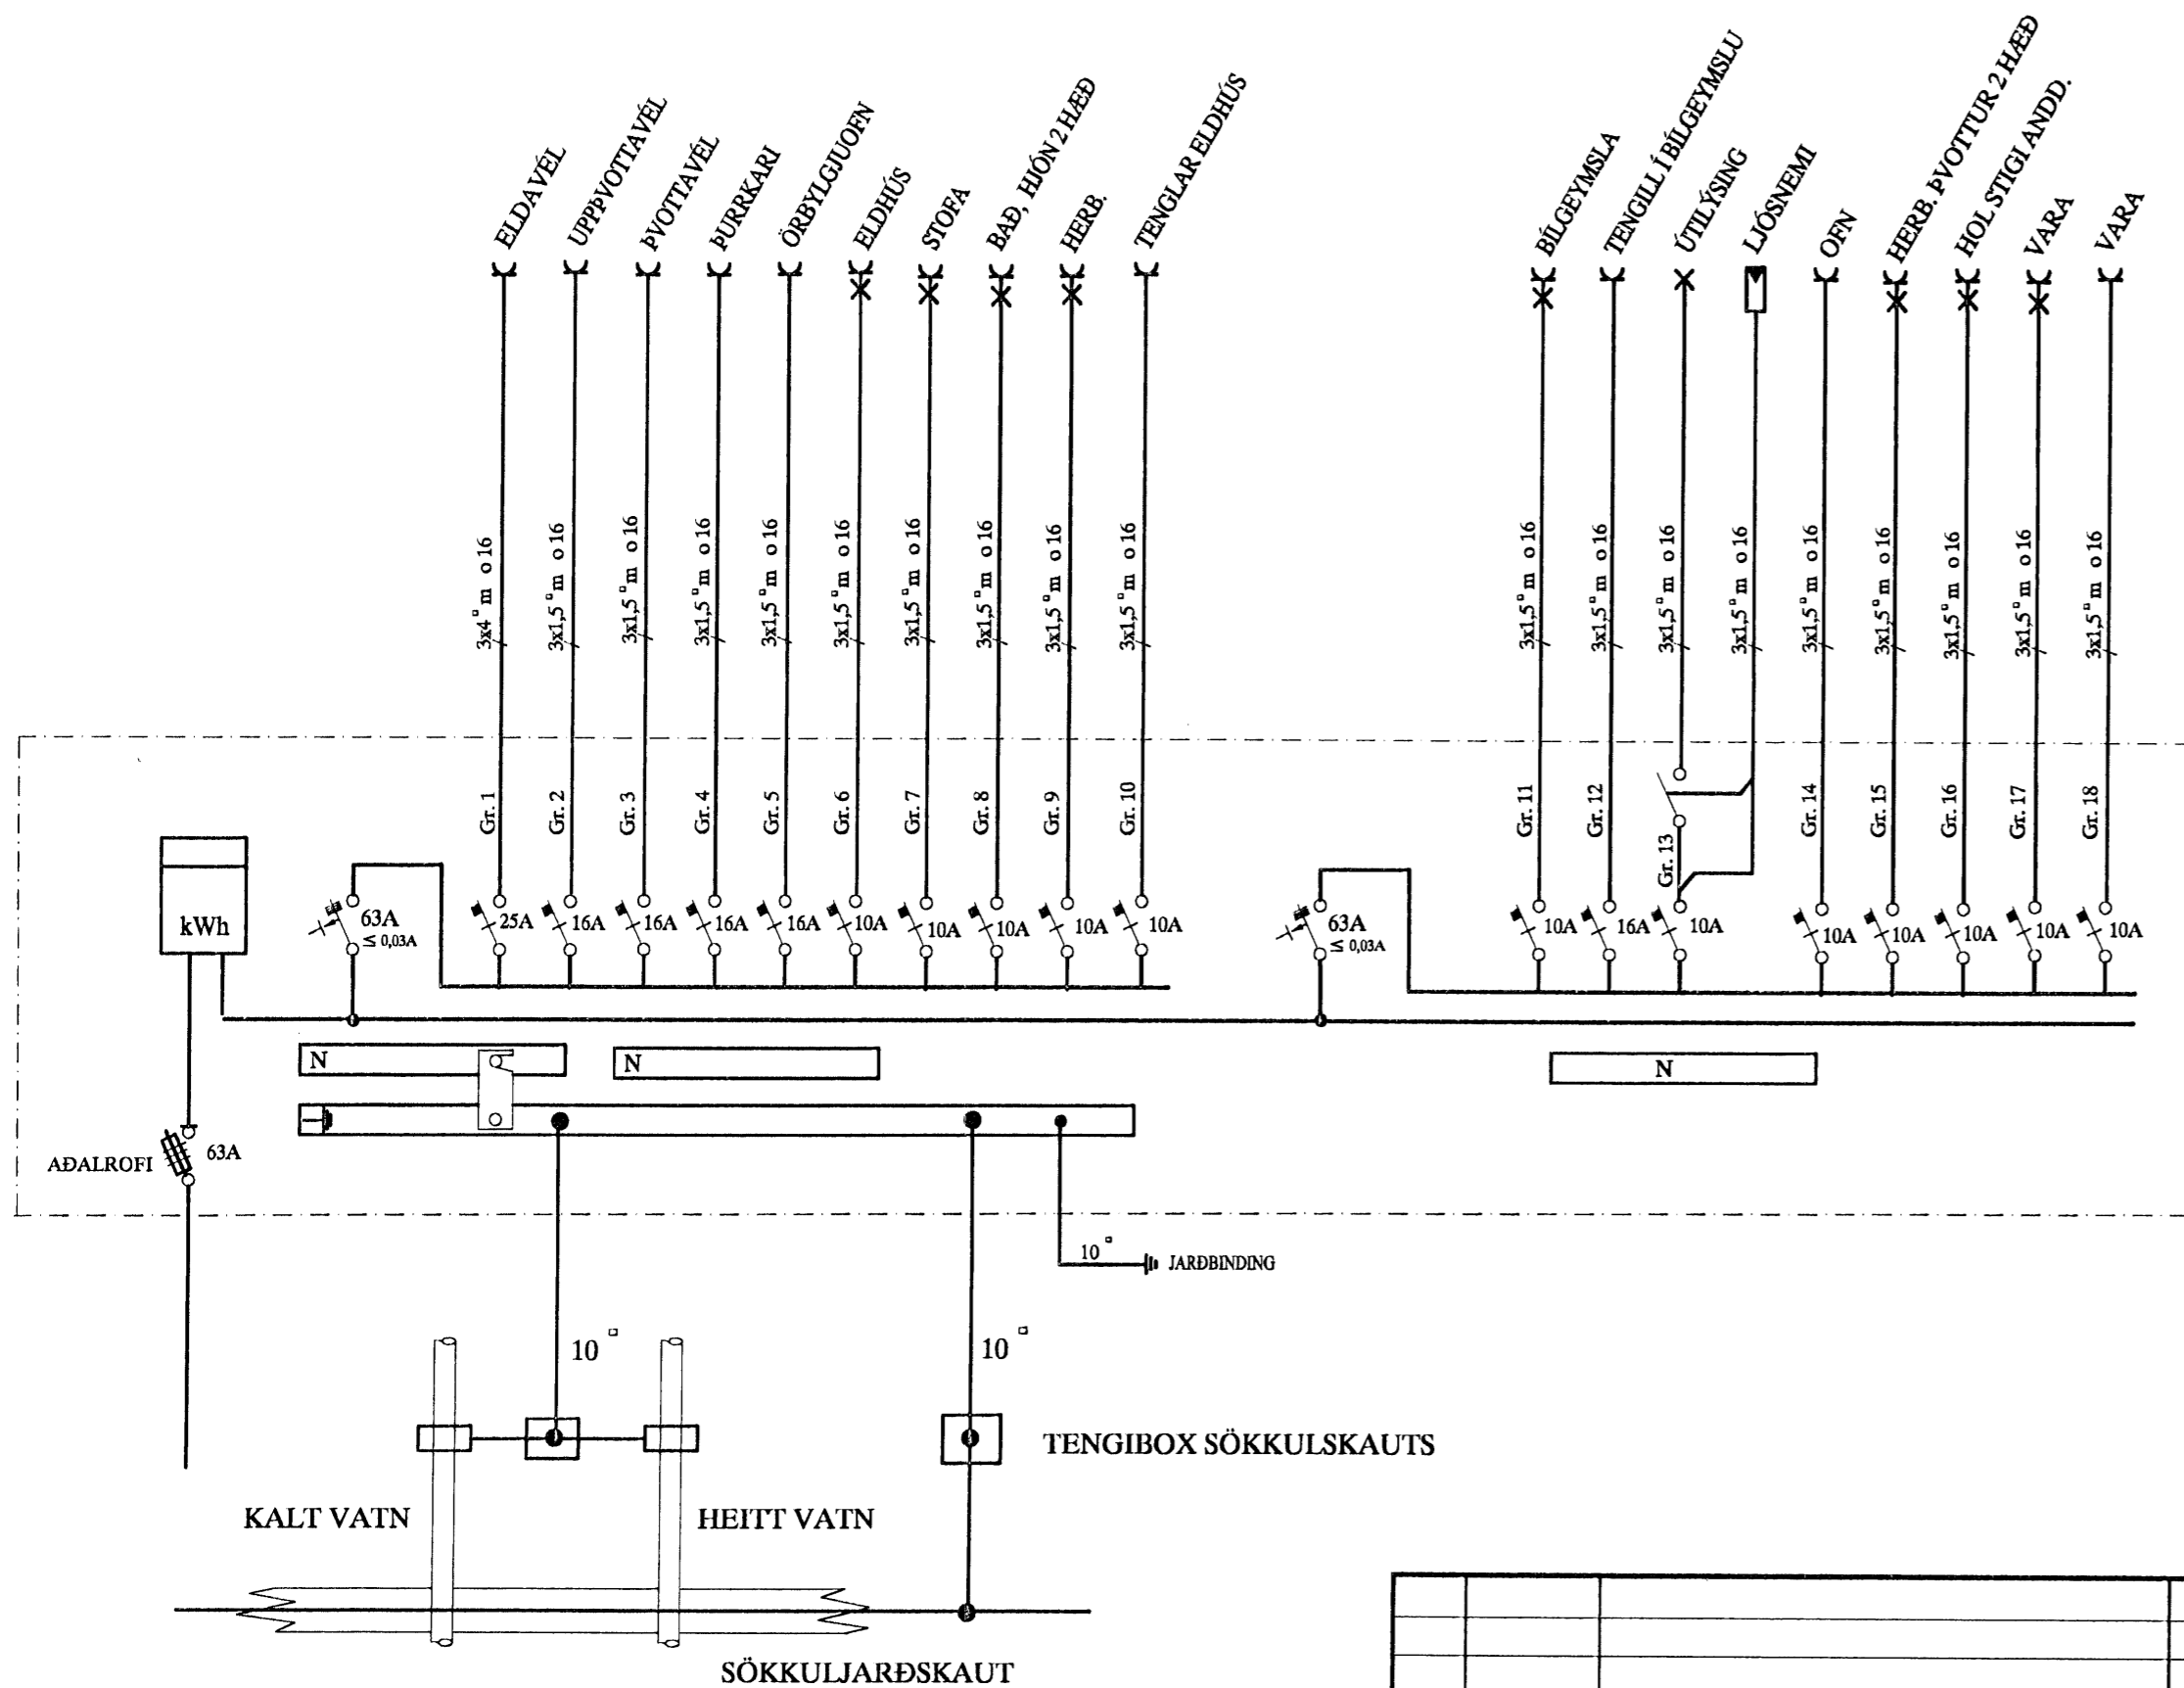

SKÝRINGAR

LAGNIR ERU HULDAR 20mm PLASTPÍPUR OG TAUGAR 3x1,5².
 HÆÐ Á ROFUM SÉ 105 sm.
 TENGLAR VIÐ ROFA SÉU Í SÖMU HÆÐ OG ROFAR.
 HÆÐ Á TENGLUM SÉ 20sm.
 HÆÐ Á VEGGLJÓSUM YFIR VÖSKUM SÉ 210sm.
 MÁLSTRAUMUR ROFA SÉ 10A, EN TENGLA 16A.

NEMA ANNARS SÉ GETIÐ

L = SJÓNVARP, F = BÆJARSÍMI, T = HITANEMAR F. GÓLFHITA H=160sm
 H = HÁTALARADÓSIR H=20sm, DS = DYRASÍMI H=130sm

- [R] REYKSKYNJARI jóniskur
- [R]o REYKSKYNJARI optiskur
- HREYFISKYNJARI ÞJÓFAVARNARKERFIS H=V/LOFT

A	07-08-09	HEIMTAUGAR- OG FULLNADARTEIKNING	B.P.T.	T.S.	<i>frank</i>	220146-2439
ÚTG.	DAGS.		TEIKN.	HANNAÐ	SAMPYKKT	KENNITALA

KVISTAVELLIR 34 HAFNARFIRÐI
 AFSTAÐA, SNIÐ, EINLÍNUMYND

TERA S/F
 RAUFMAGNSVERKFRÆÐISTOFA
 EDMUND BELLERSEN RAUFMAGNSTEKNIR SÍMI 5687388
 TRAUUSTI SVEINBJÖRNSSON RAUFMAGNSIENFR. SÍMI 5687390

MKV.	1:100 - 1:500
TEIKN.NR.	1
SÍÐASTA TNR.	
TNR.	1 AF 3
ÚTG.	A