



Að lóðarmörkum

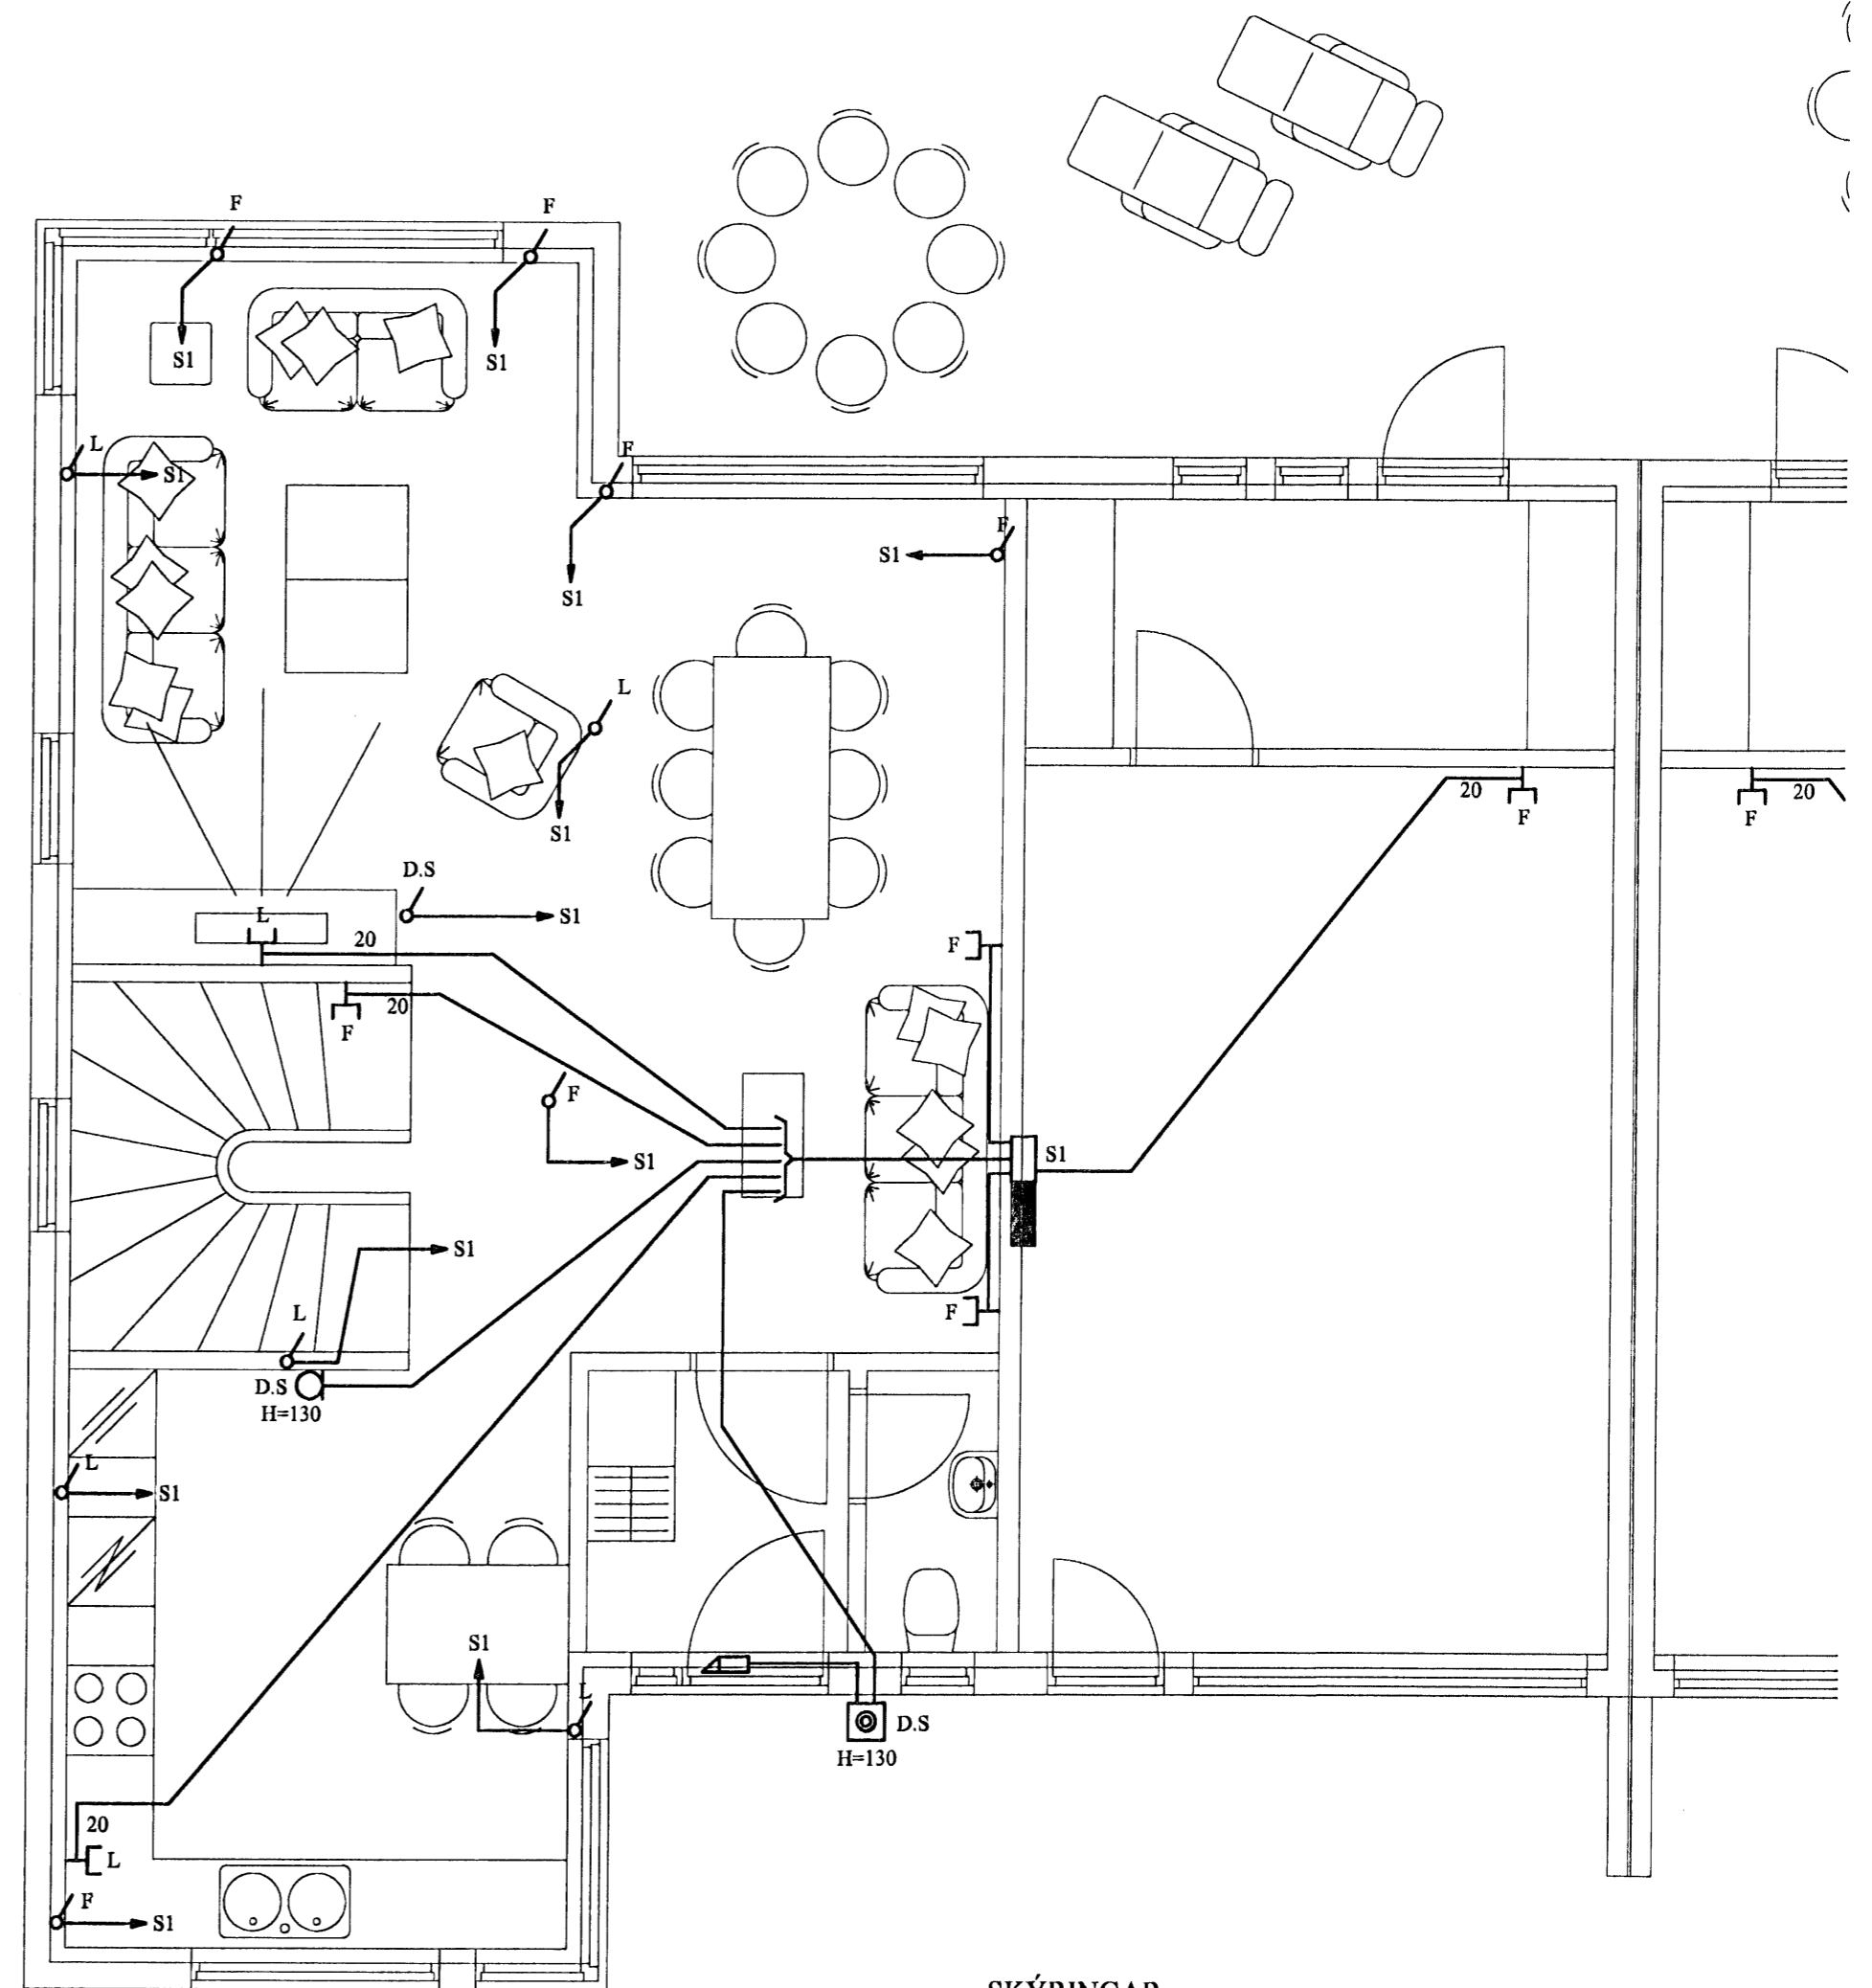

SKÝRINGAR

LAGNIR ERU HULDAR 20mm PLASTPÍPUR OG TAUGAR 3x1,5<sup>2</sup>.  
 HÆÐ Á ROFUM SÉ 105 sm.  
 TENGLAR VÍÐ ROFA SÉU Í SÖMU HÆÐ OG ROFAR.  
 HÆÐ Á TENGLUM SÉ 20sm.  
 HÆÐ Á VEGGLJÓSUM YFIR VÖSKUM SÉ 210sm.  
 MÁLSTRAUMUR ROFA SÉ 10A, EN TENGLA 16A.

L = SJÓNVARP, F = BÆJARSÍMI, T = HITANEMAR F. GÓLFHITA H=160sm  
 H = HÁTALARADÓSIR H=20sm, DS = DYRASÍMI H=130sm  
 [R] REYKSKYNNJARI jónískur  
 [R] REYKSKYNNJARI optískur  
 ○ HREYFISKYNNJARI ÞJÓFAVARNARKERFIS H=V/LOFT

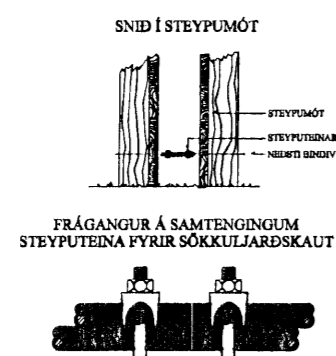

A	07-08-09	HEIMTAUGAR- OG FULLNADARTEIKNING	B.P.T.	T.S.	<i>Frouali</i>	220146-2439
ÚTO.	DAGR		TEIKN.	HANNAÐ	SÁMÞYKKT	KENNITALA

**KVISTAVELLIR 34 HAFNARFIRÐI**  
**1 HÆÐ RAFLÖGN OG SMÁSPENNA**  
**TERA** s/f

RAFMAGNSVERKFRÆÐISTOFA  
 EDMUND BELLERSEN RAFMAGNSTEKNIFR. SÍMI 5687388  
 TRÁUSTI SVEINBJÖRNSSON RAFMAGNSIÐNFR. SÍMI 5687390

MKV.	1:50
TEIKN.NR.	2
SÍÐASTA TNR.	
TNR.	2
AF	3
ÚTO.	A