
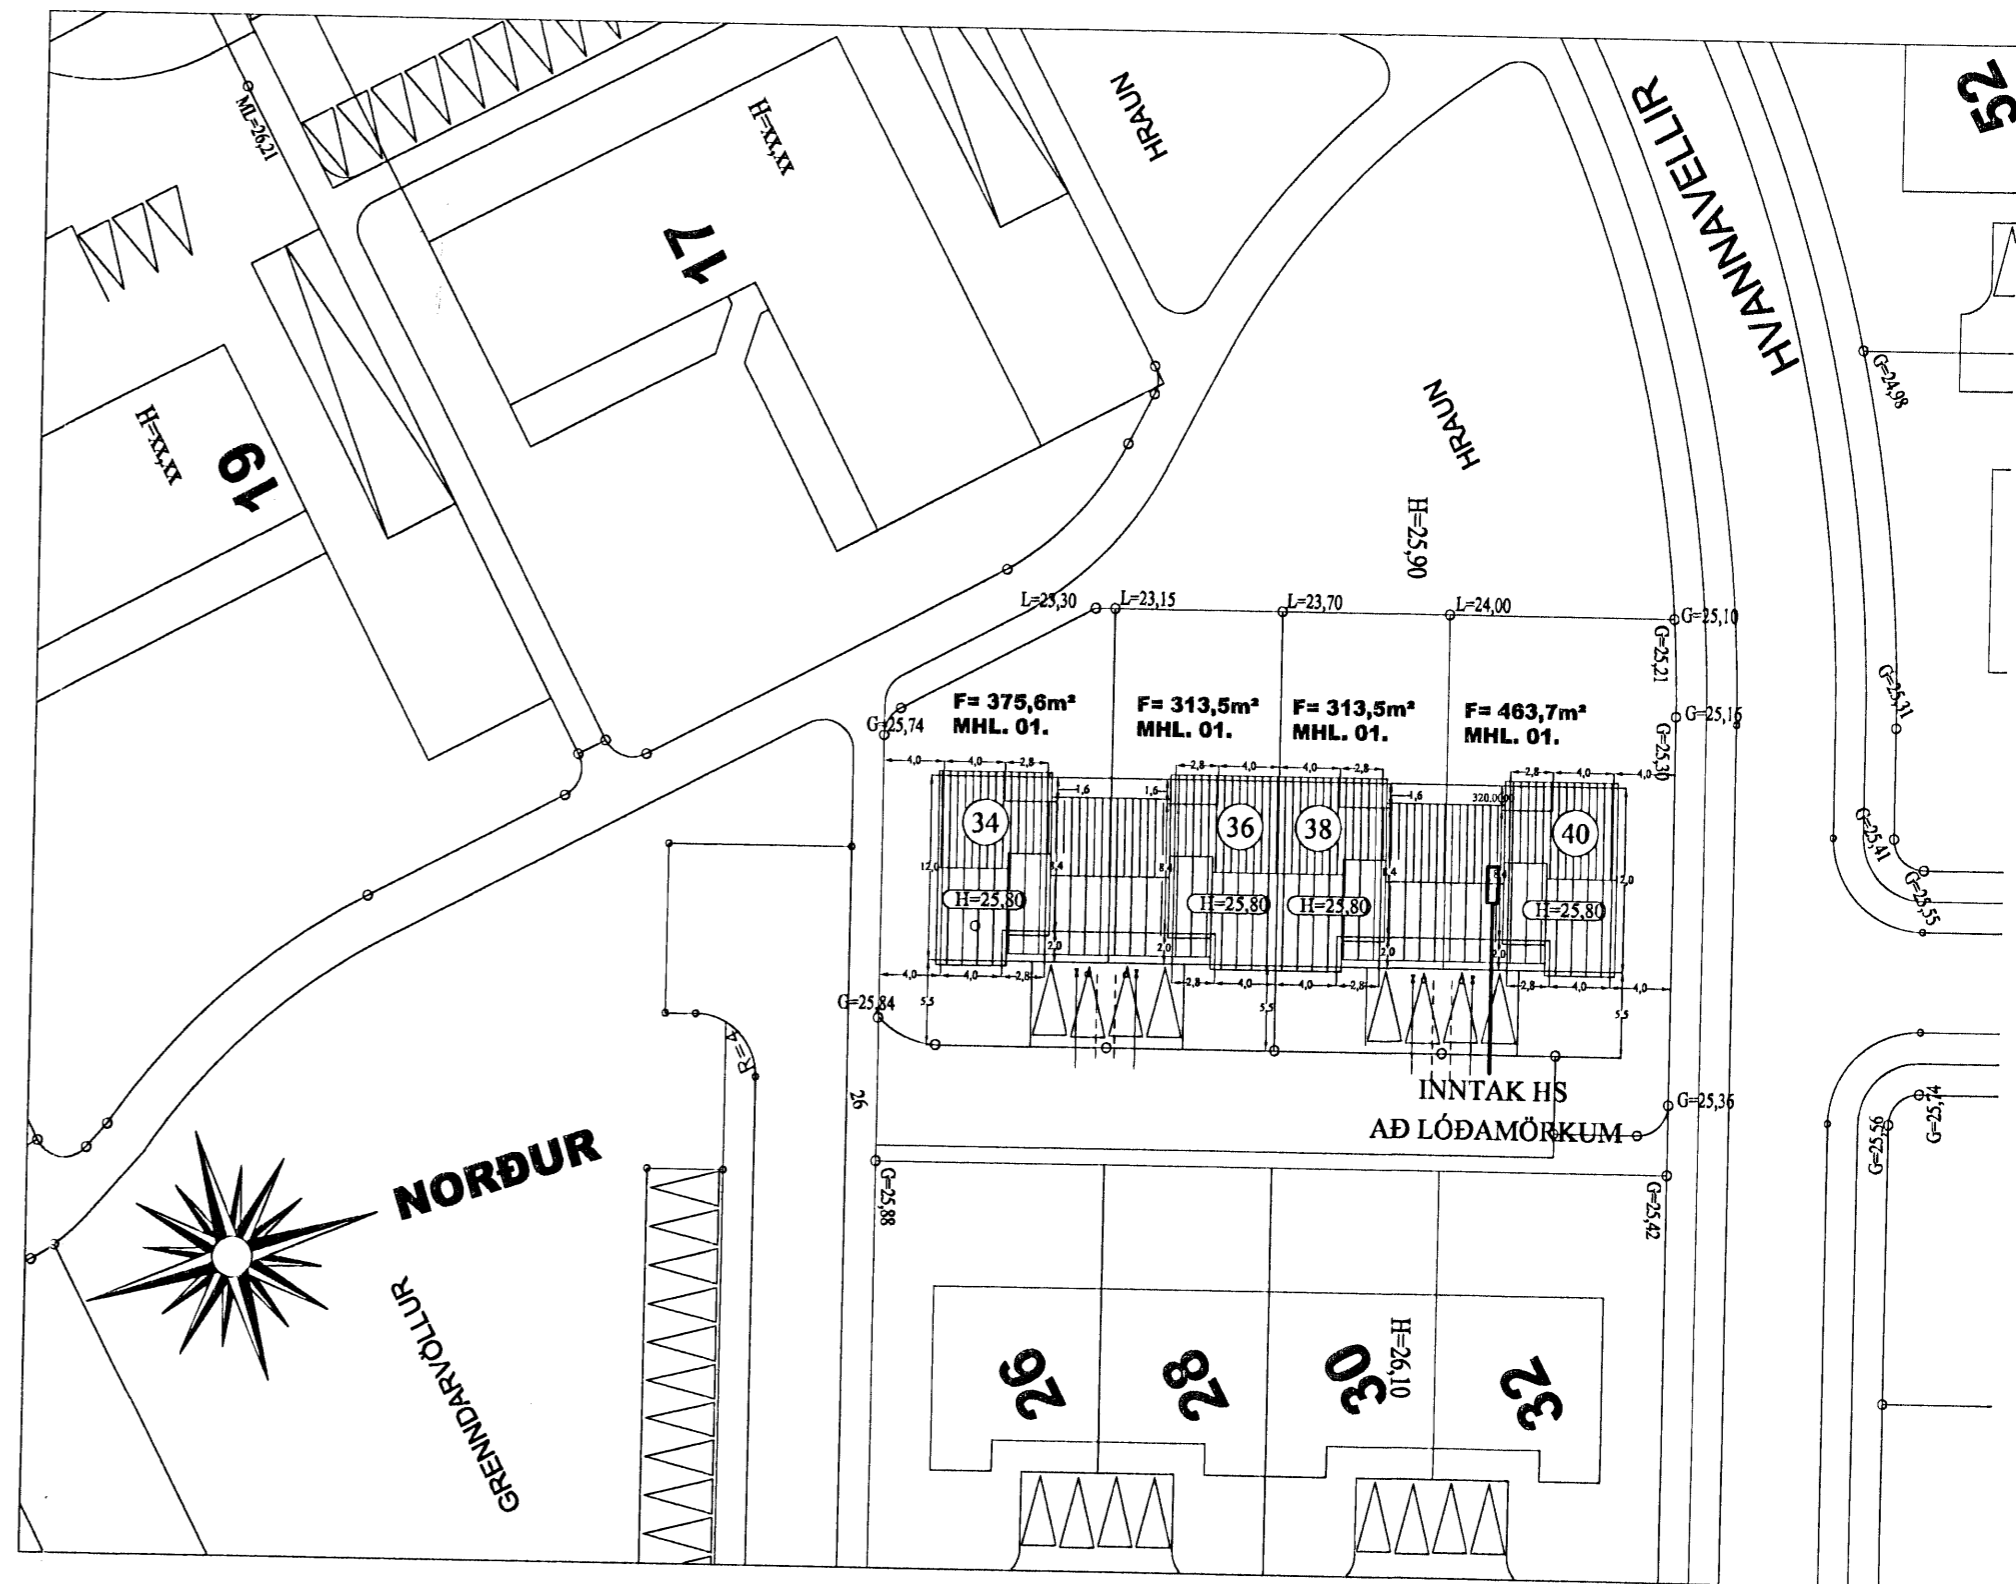


SNIÐ Í INNTAK M. 1:100

TAFLA T1 M/SMÁSPENNUHÓLFI

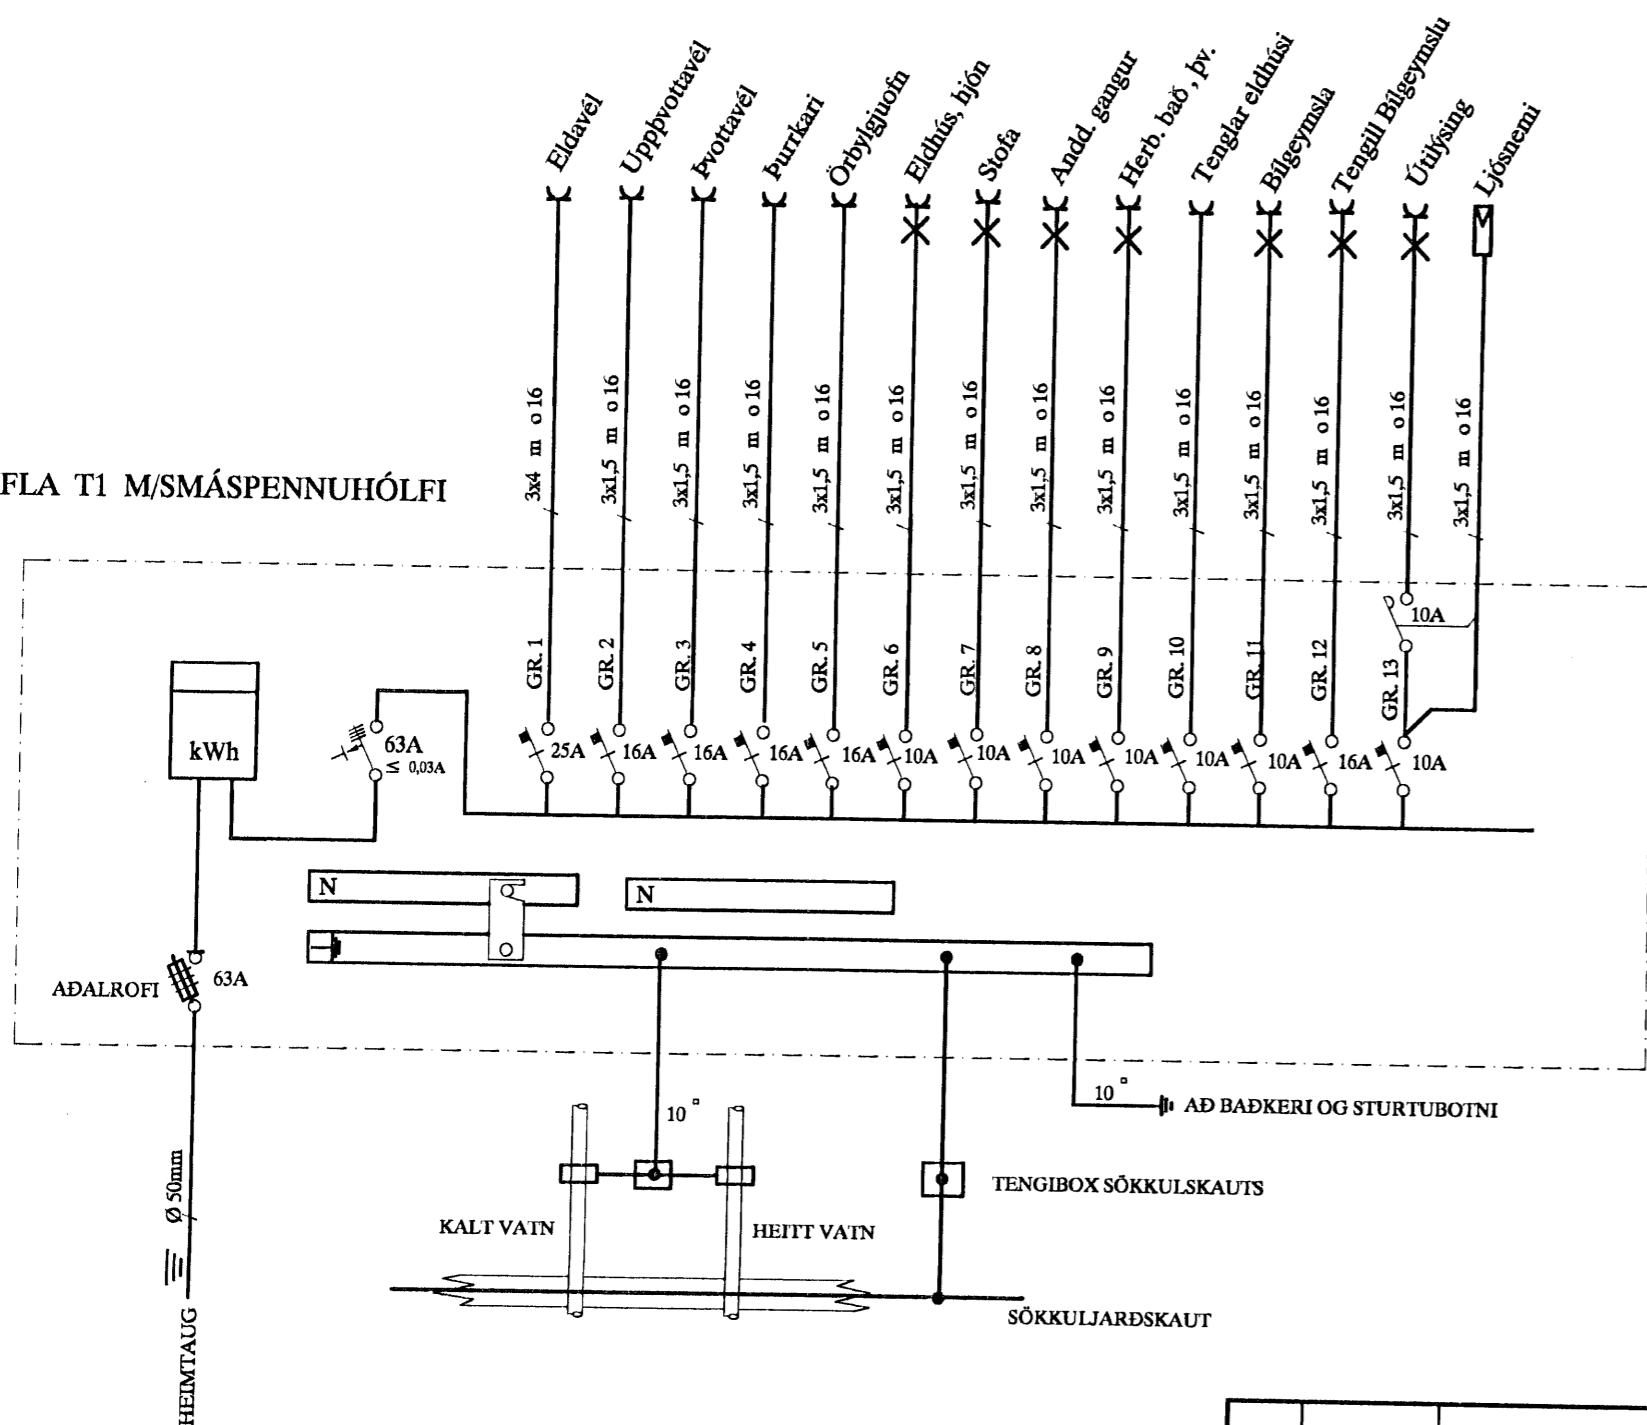

AFSTÖÐUMYND M. 1:500

SKÝRINGAR

LAGNIR ERU HULDAR 20mm PLASTPÍPUR OG TAUGAR 3x1,5².
 HÆÐ Á ROFUM SÉ 105 sm.
 TENGLAR VIÐ ROFA SÉU Í SÖMU HÆÐ OG ROFAR.
 HÆÐ Á TENGLUM SÉ 20sm.
 HÆÐ Á VEGGLJÓSUM YFIR VÖSKUM SÉ 210sm.
 MÁLSTRAUMUR ROFA SÉ 10A, EN TENGLA 16A.

NEMA ANNARS SÉ GETIÐ

L = SJÓNVARP, F = BÆJARSÍMI, T = HITANEMAR F. GÓLFHITA H=160sm
 H = HÁTALARADÓSIR H=20sm, DS = DYRASÍMI H=130sm

\square REYKSKYNJARI jóniskur

\square REYKSKYNJARI optiskur

$\circ \rightarrow$ HREYFISKYNJARI ÞJÓFAVARNARKERFIS H=V/LOFT

[Handwritten signature]

A	07-02-05	HEIMTAUGARTEIKNING	B.P.T.	T.S.	<i>[Signature]</i>	220146-2439
ÚTG.	DAGS.		TEIKN.	HANNAÐ	SAMPYKKT	KENNITALA

KVISTAVELLIR 40 HAFNARFIRÐI
 AFSTAÐA, SNIÐ, EINLÍNUMYND

TERA S/F RAFMAGNSVERKFRÆÐISTOFA
 EDMUND BELLERSEN RAFMAGNSTEIKNIR SÍMI 5687388
 TRAUSTRISVEINBÖRNSSON RAFMAGNSTEIKNIR SÍMI 5687390

MKV.	1:100 - 1:500
TEIKN.NR.	1
SÍÐASTA TNR.	
TNR.	1 AF 2
ÚTG.	A

[Handwritten note] 11/1003