
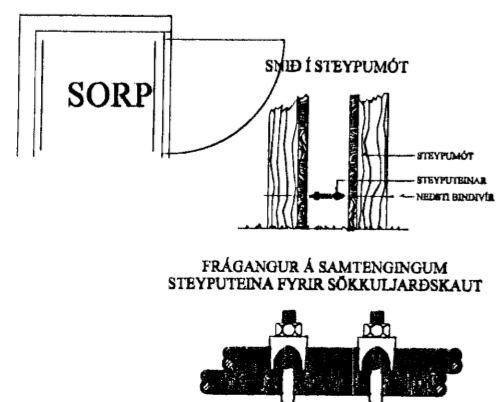


Að lóðarmörkum

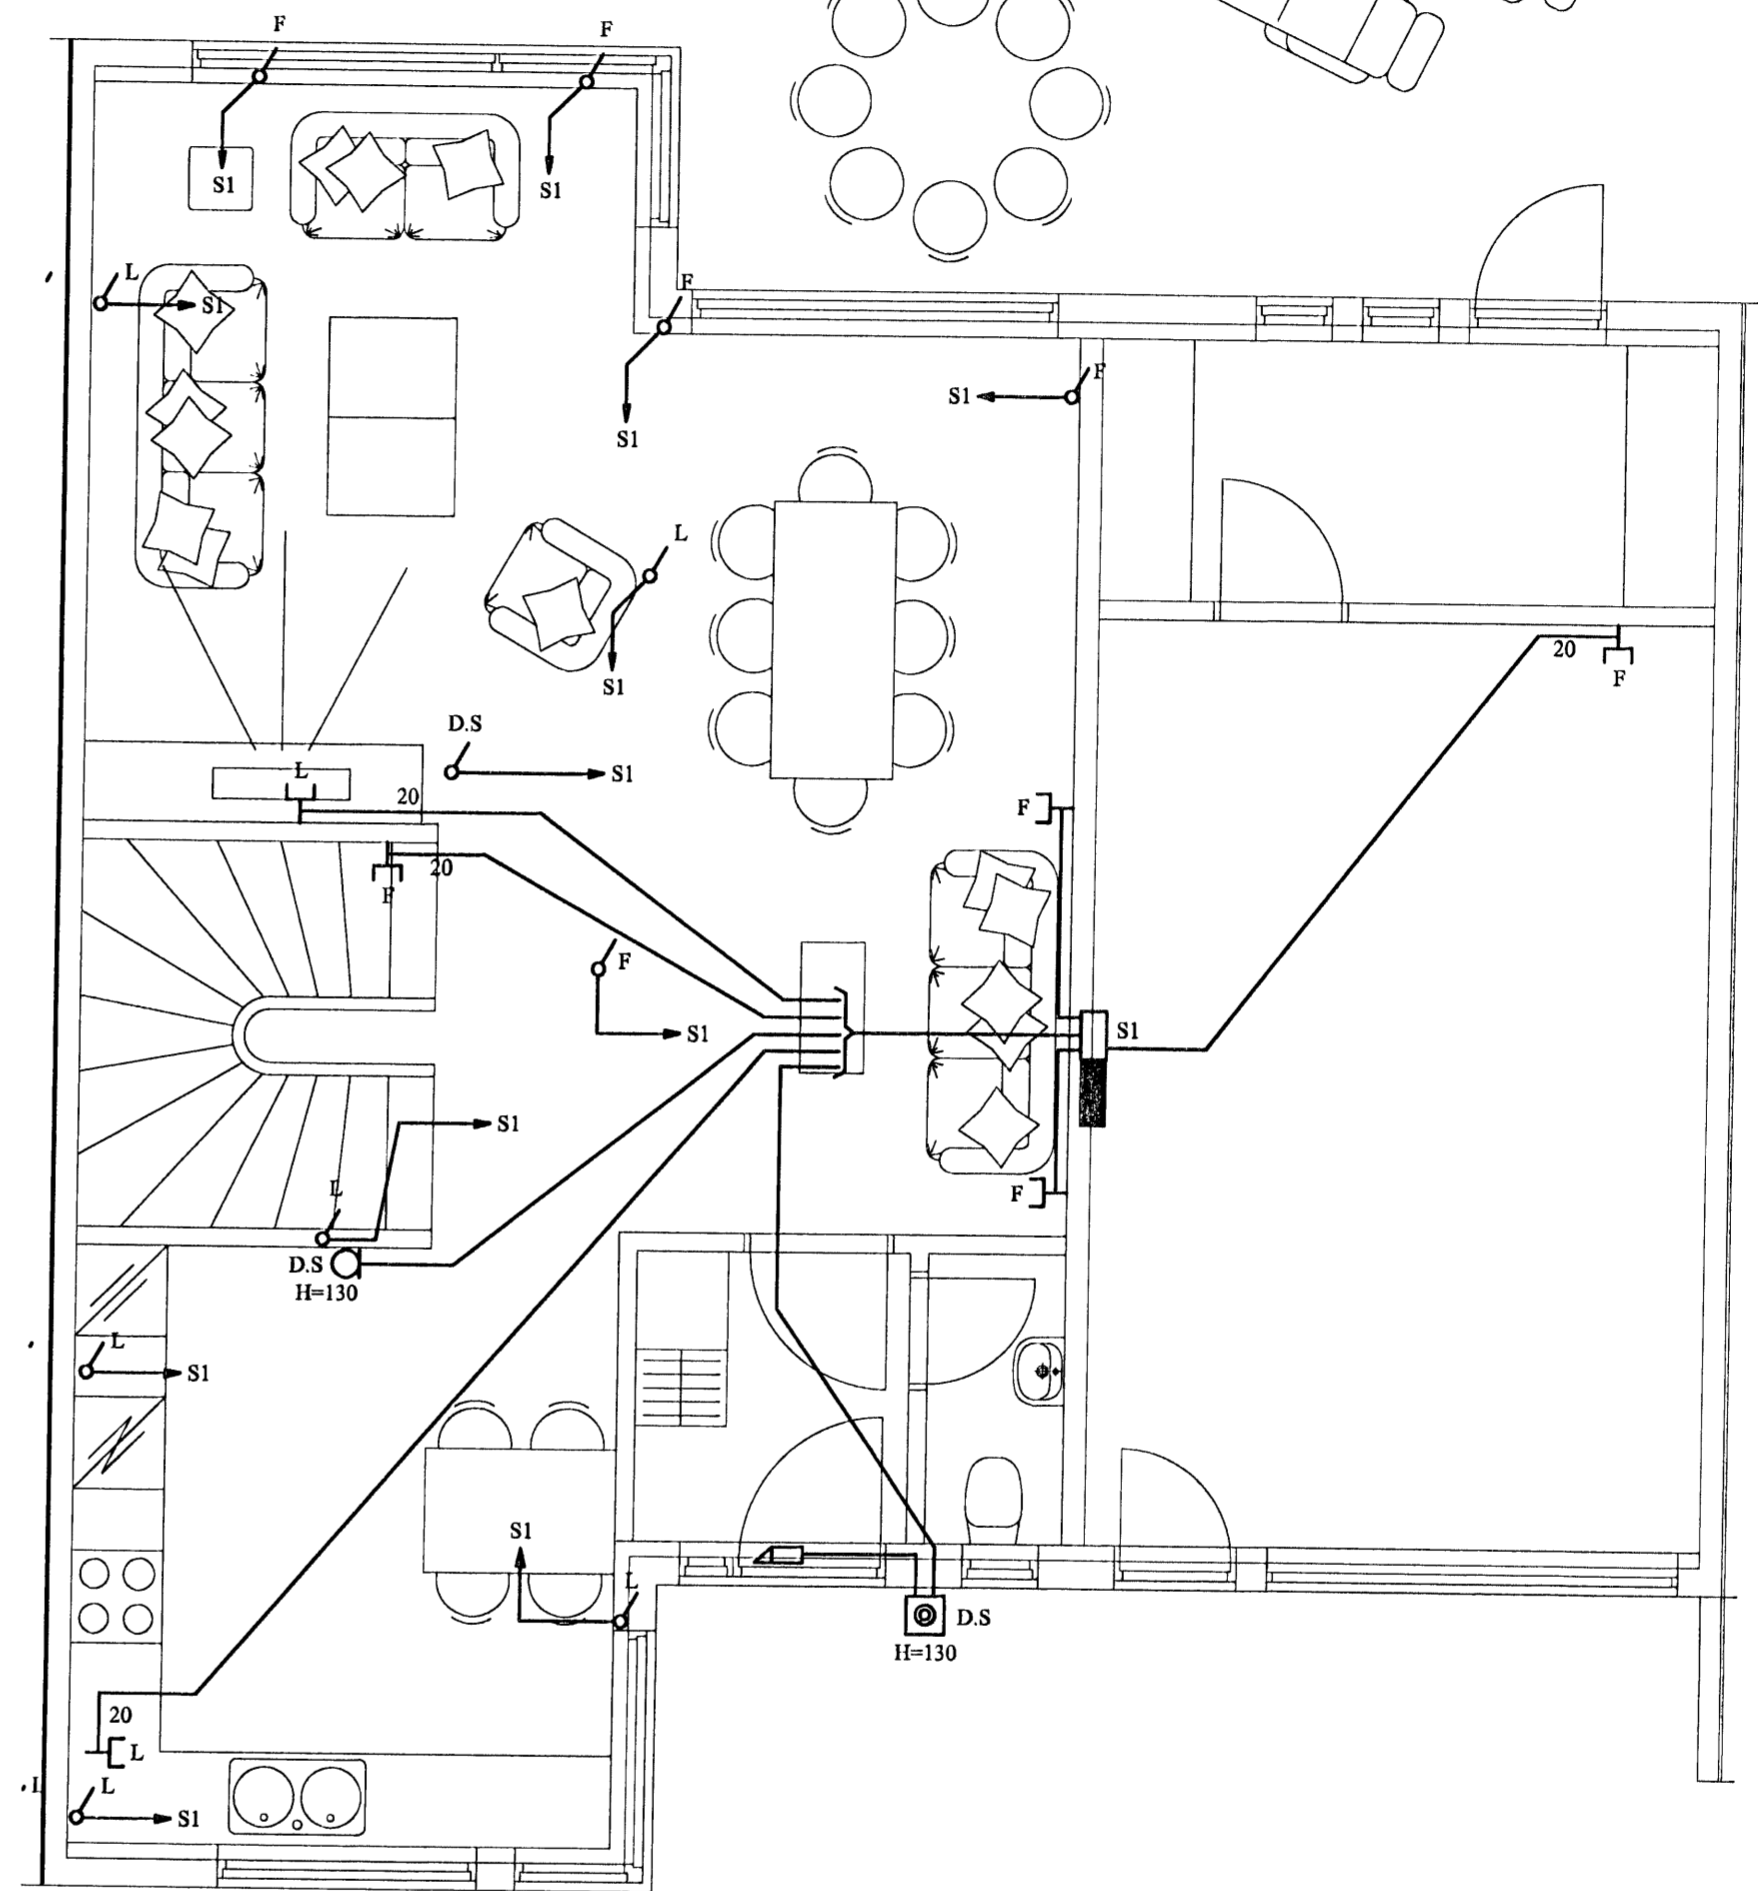

A	07-08-09	HEIMTAUGAR- OG FULLNÁÐARTEIKNING	B.P.T.	T.S.	<i>[Signature]</i>	220146-2439
ÚTG.	DAGS.		TEIKN.	HANNAÐ	SAMÞYKKT	KENNITALA

KVISTAVELLIR 38 HAFNARFIRÐI
RAFLÖGN OG SMÁSPENNA I.HÆÐ
TERA s/f **RAFMAGNSVERKFRÆÐISTOFA**
 EDMUND BELLERSEN RAFMAGNSTEIKNIR SÍMI 5687388
 TRAUSSÍVEINBJÖRNSSON RAFMAGNSIÐNFR. SÍMI 5687390

MKV.	1:50
TEIKN.NR.	2
SÍÐASTA TNR.	
TNR.	2 AF 3
ÚTG.	A