
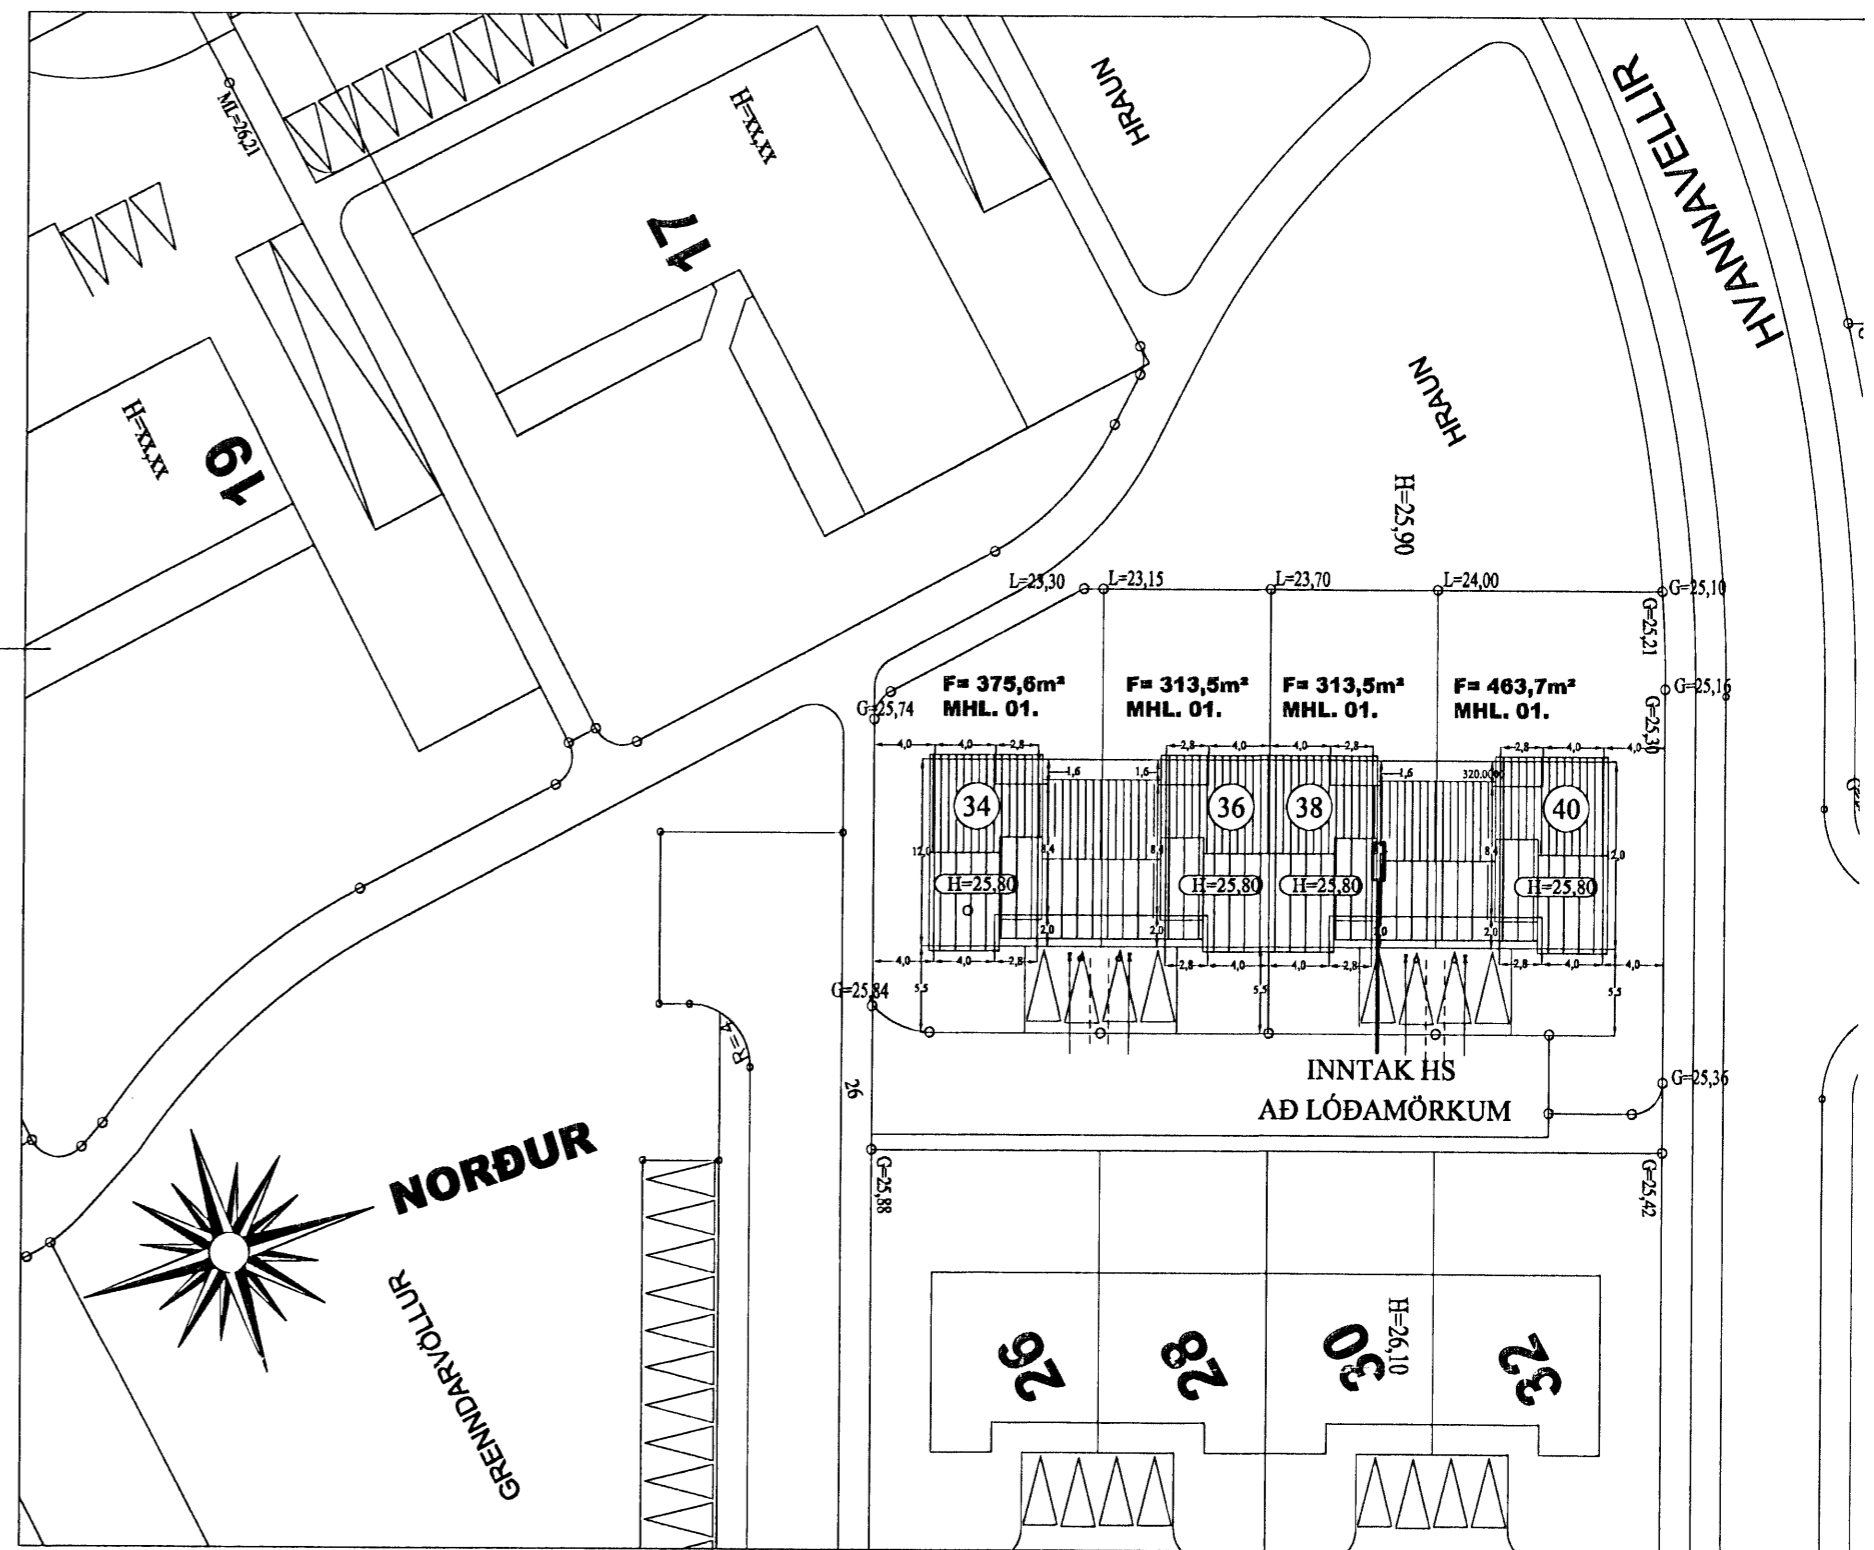


SNIÐ Í INNTAK M. 1:100

TAFLA T1 M/SMÁSPENNUHÓLFI

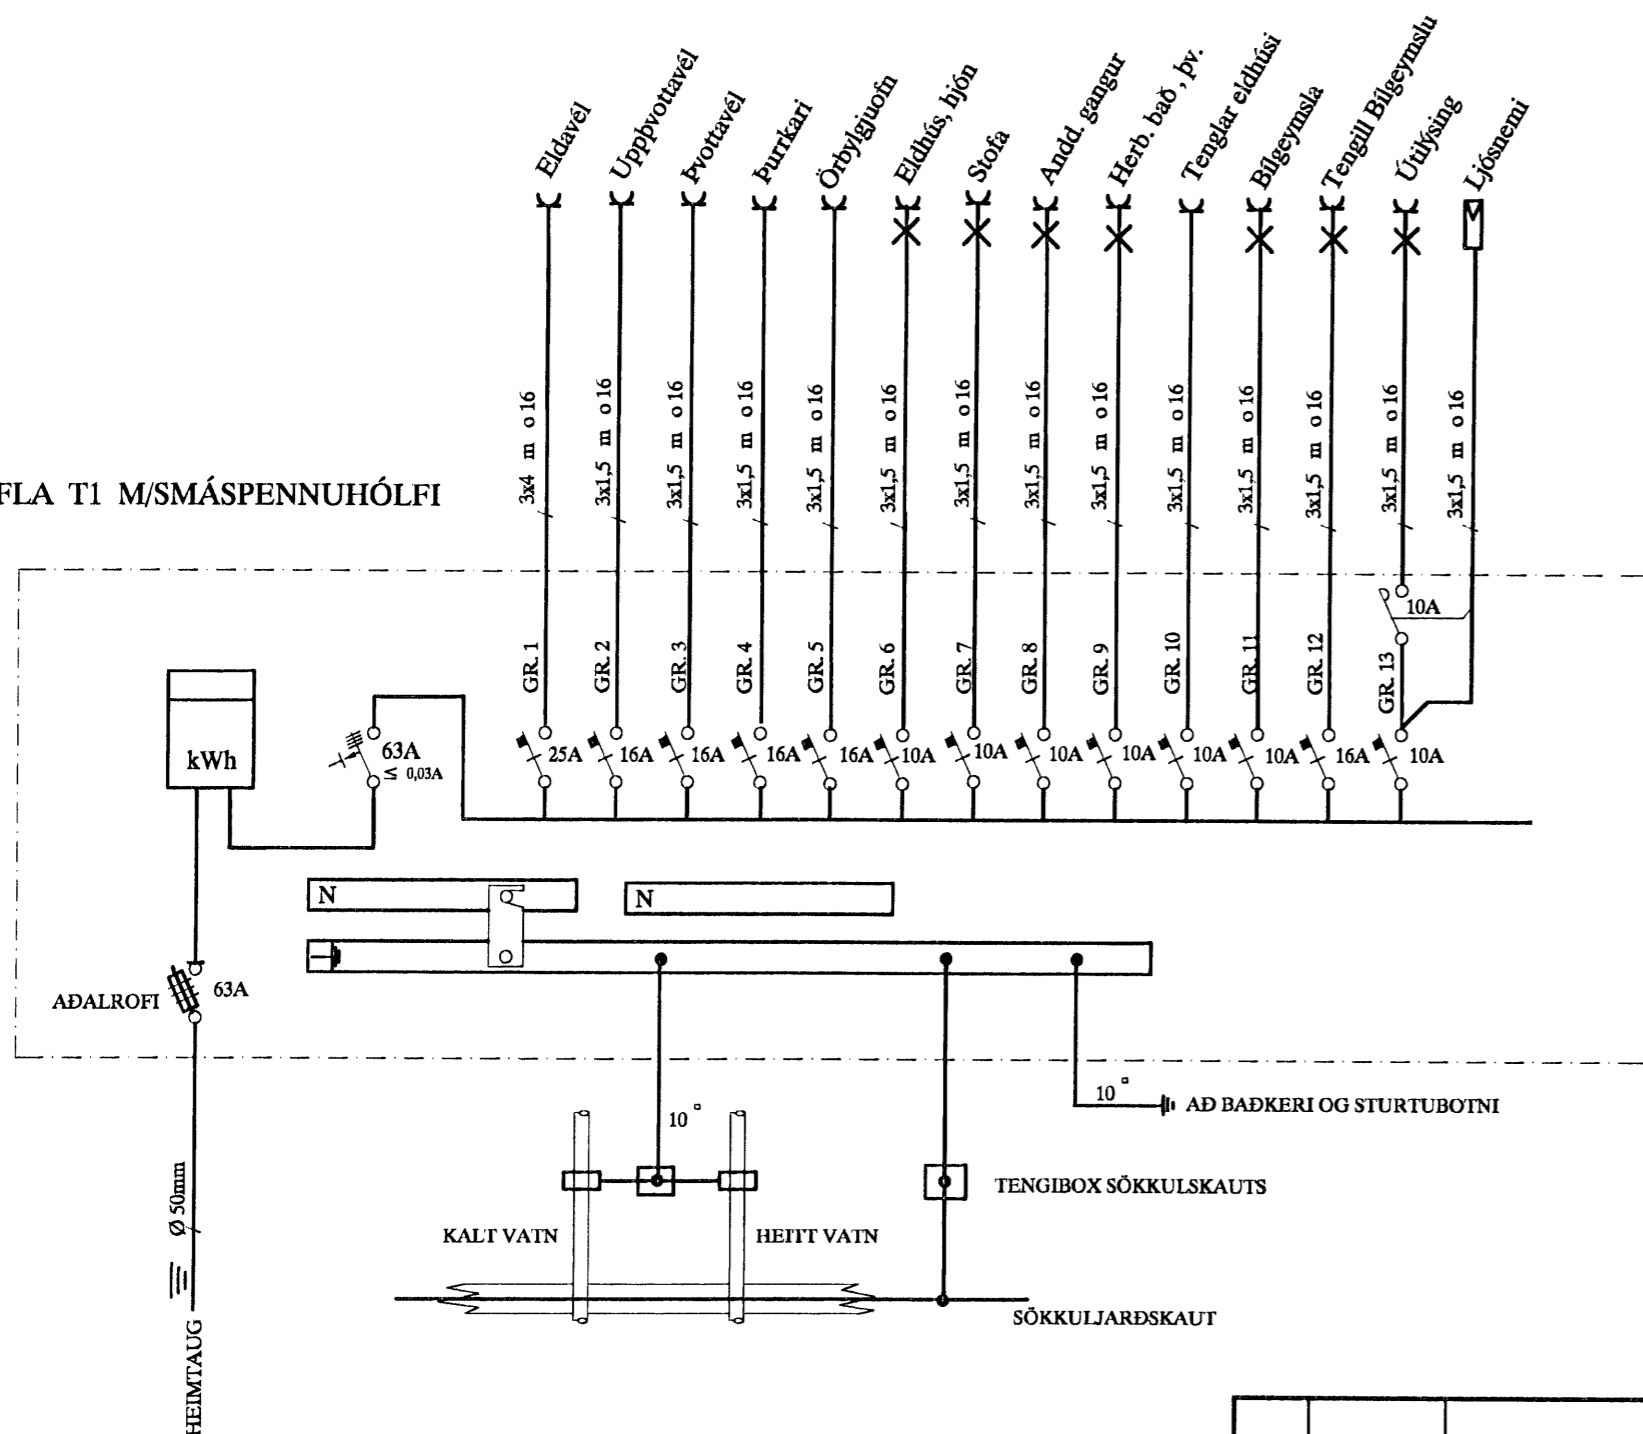

AFSTÖÐUMYND M. 1:500

SKÝRINGAR

LAGNIR ERU HULDAR 20mm PLASTPÍPUR OG TAUGAR 3x1,5².
 HÆÐ Á ROFUM SÉ 105 sm.
 TENGLAR VIÐ ROFA SÉU Í SÖMU HÆÐ OG ROFAR.
 HÆÐ Á TENGLUM SÉ 20sm.
 HÆÐ Á VEGGLJÓSUM YFIR VÖSKUM SÉ 210sm.
 MÁLSTRAUMUR ROFA SÉ 10A, EN TENGLA 16A.

} NEMA ANNARS SÉ GETIÐ

L = SJÓNVARP, F = BÆJARSÍMI, T = HITANEMAR F. GÓLFHITA H=160sm
 H = HÁTALARADÓSIR H=20sm, DS = DYRASÍMI H=130sm

- R REYKSKYNJARI jóniskur
- R REYKSKYNJARI optiskur
- HREYFISKYNJARI ÞJÓFAVARNARKERFIS H=V/LOFT

				KVISTAVELLIR 38 HAFNARFIRÐI		MKV. 1:100 - 1:500	
				AFSTAÐA, SNIÐ, EINLÍNUMYND		TEIKN.NR. 1	
						SÍÐASTA TNR.	
A	07-02-05	HEIMTAUGARTEIKNING	B.P.T.	T.S.	220146-2439	TNR. 1	AF 2
ÚTG.	DAGS.		TEIKN.	HANNAD	KENNTALA	ÚTG. A	
				TERA s/f		RAFMAGNISVERKFRÆÐISTOFA	
						EDMUND BELLERSEN RAFMAGNSTEKNIÐ SÍMI 5687388	
						TRAUSTI SVEINÞÓRSSON RAFMAGNSIÐNFR. SÍMI 5687390	