

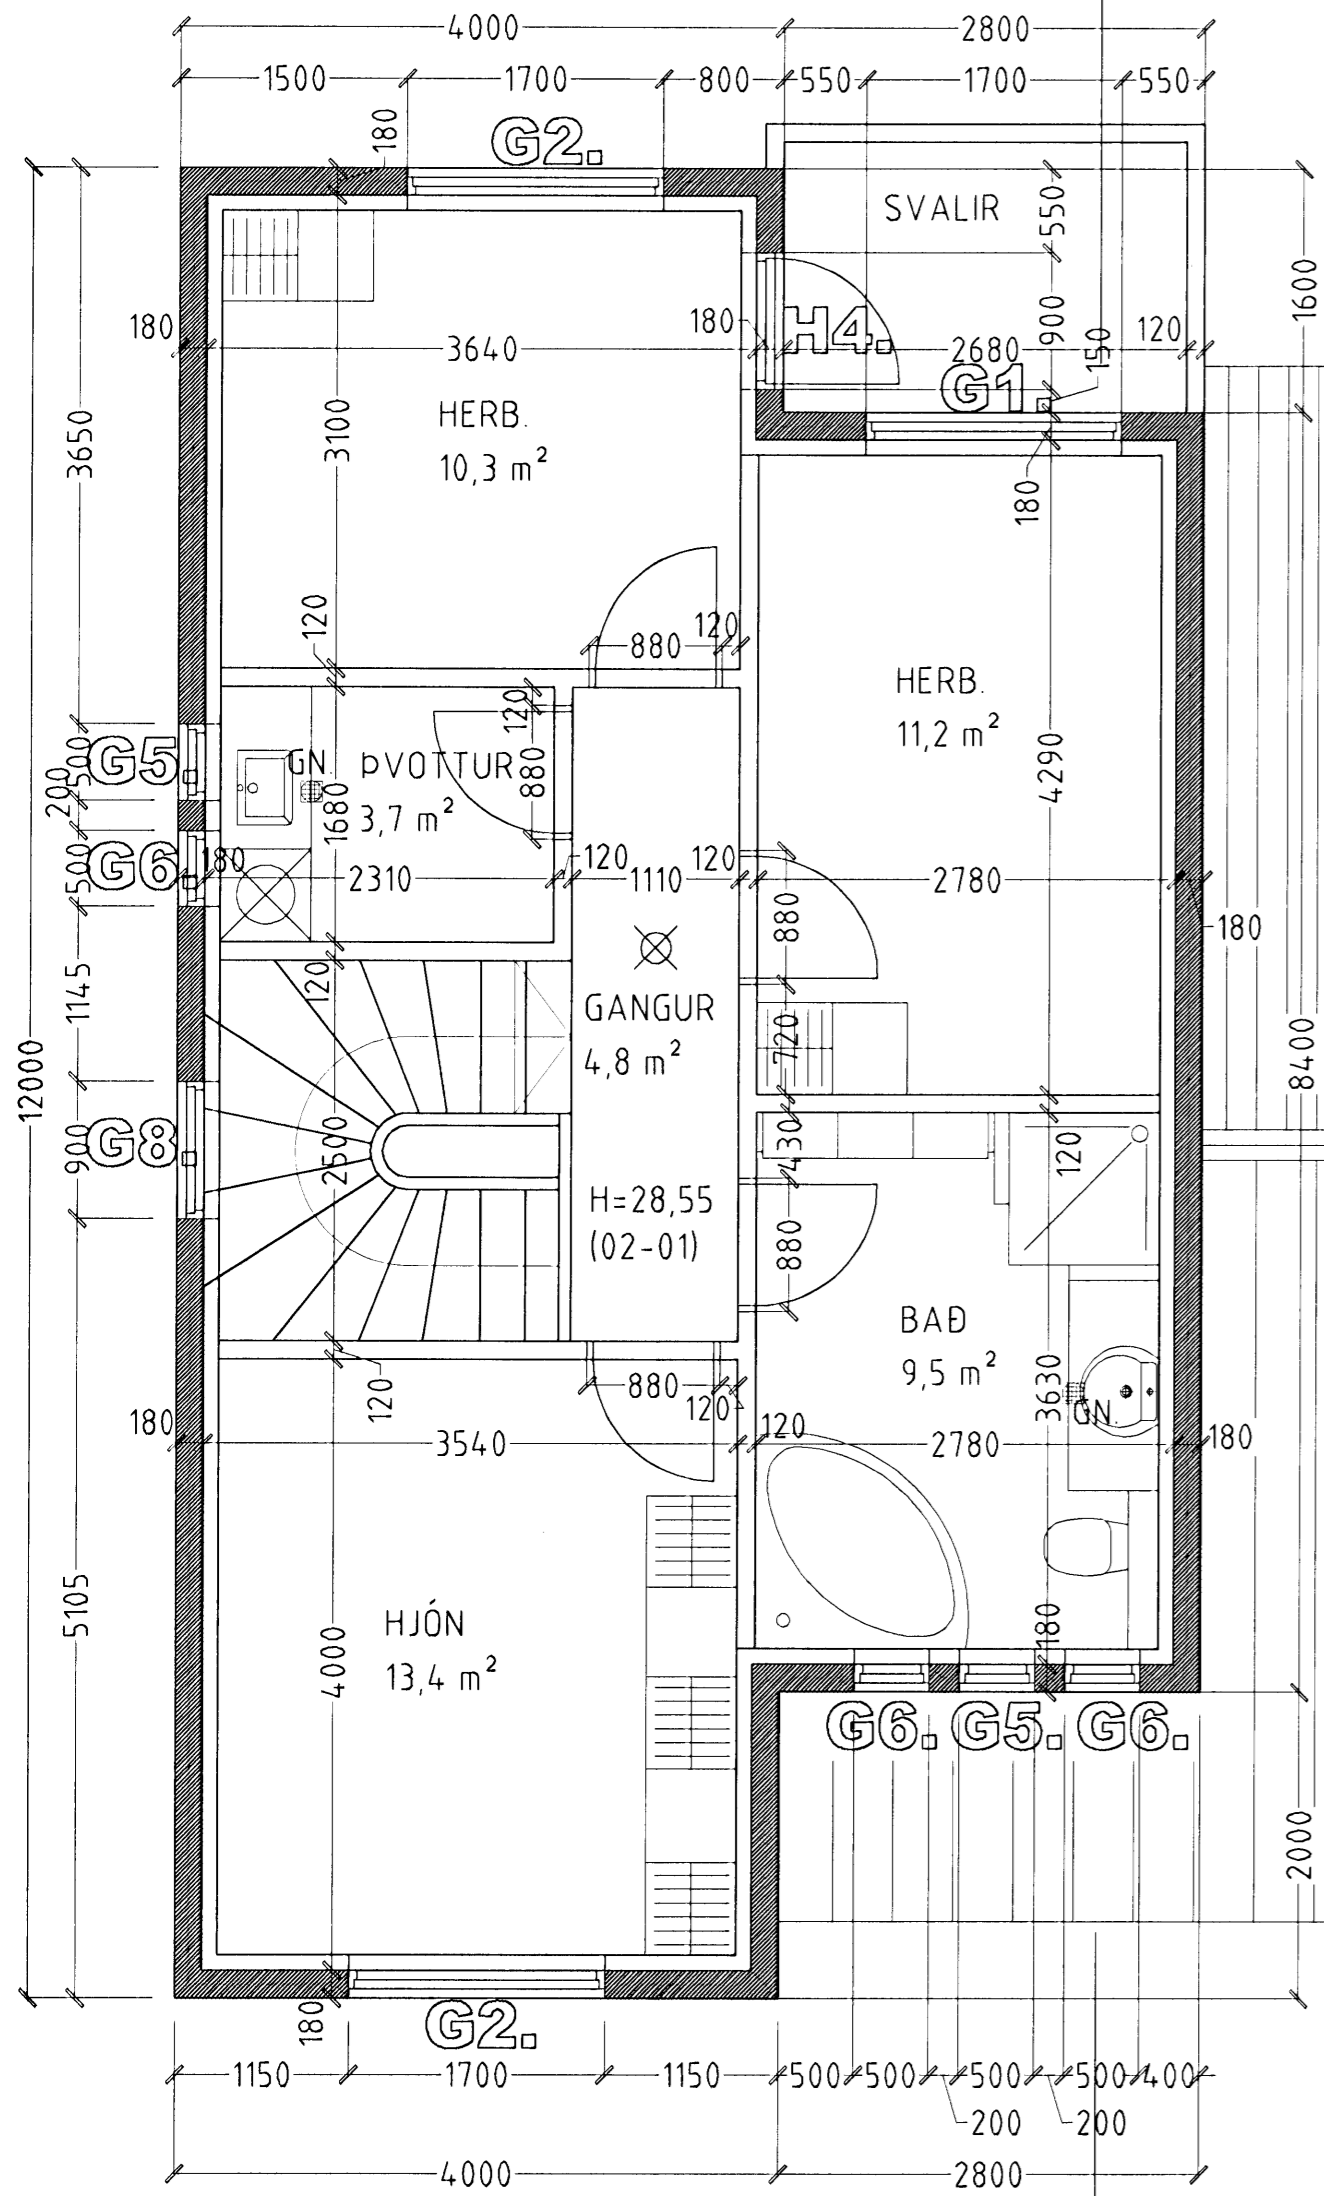


KVISTAVELLIR 34 - 40 HAFNARFIRÐI

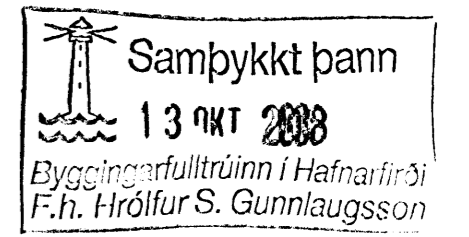

GRUNNMYND 2. HÆÐ MKV. 1:50.

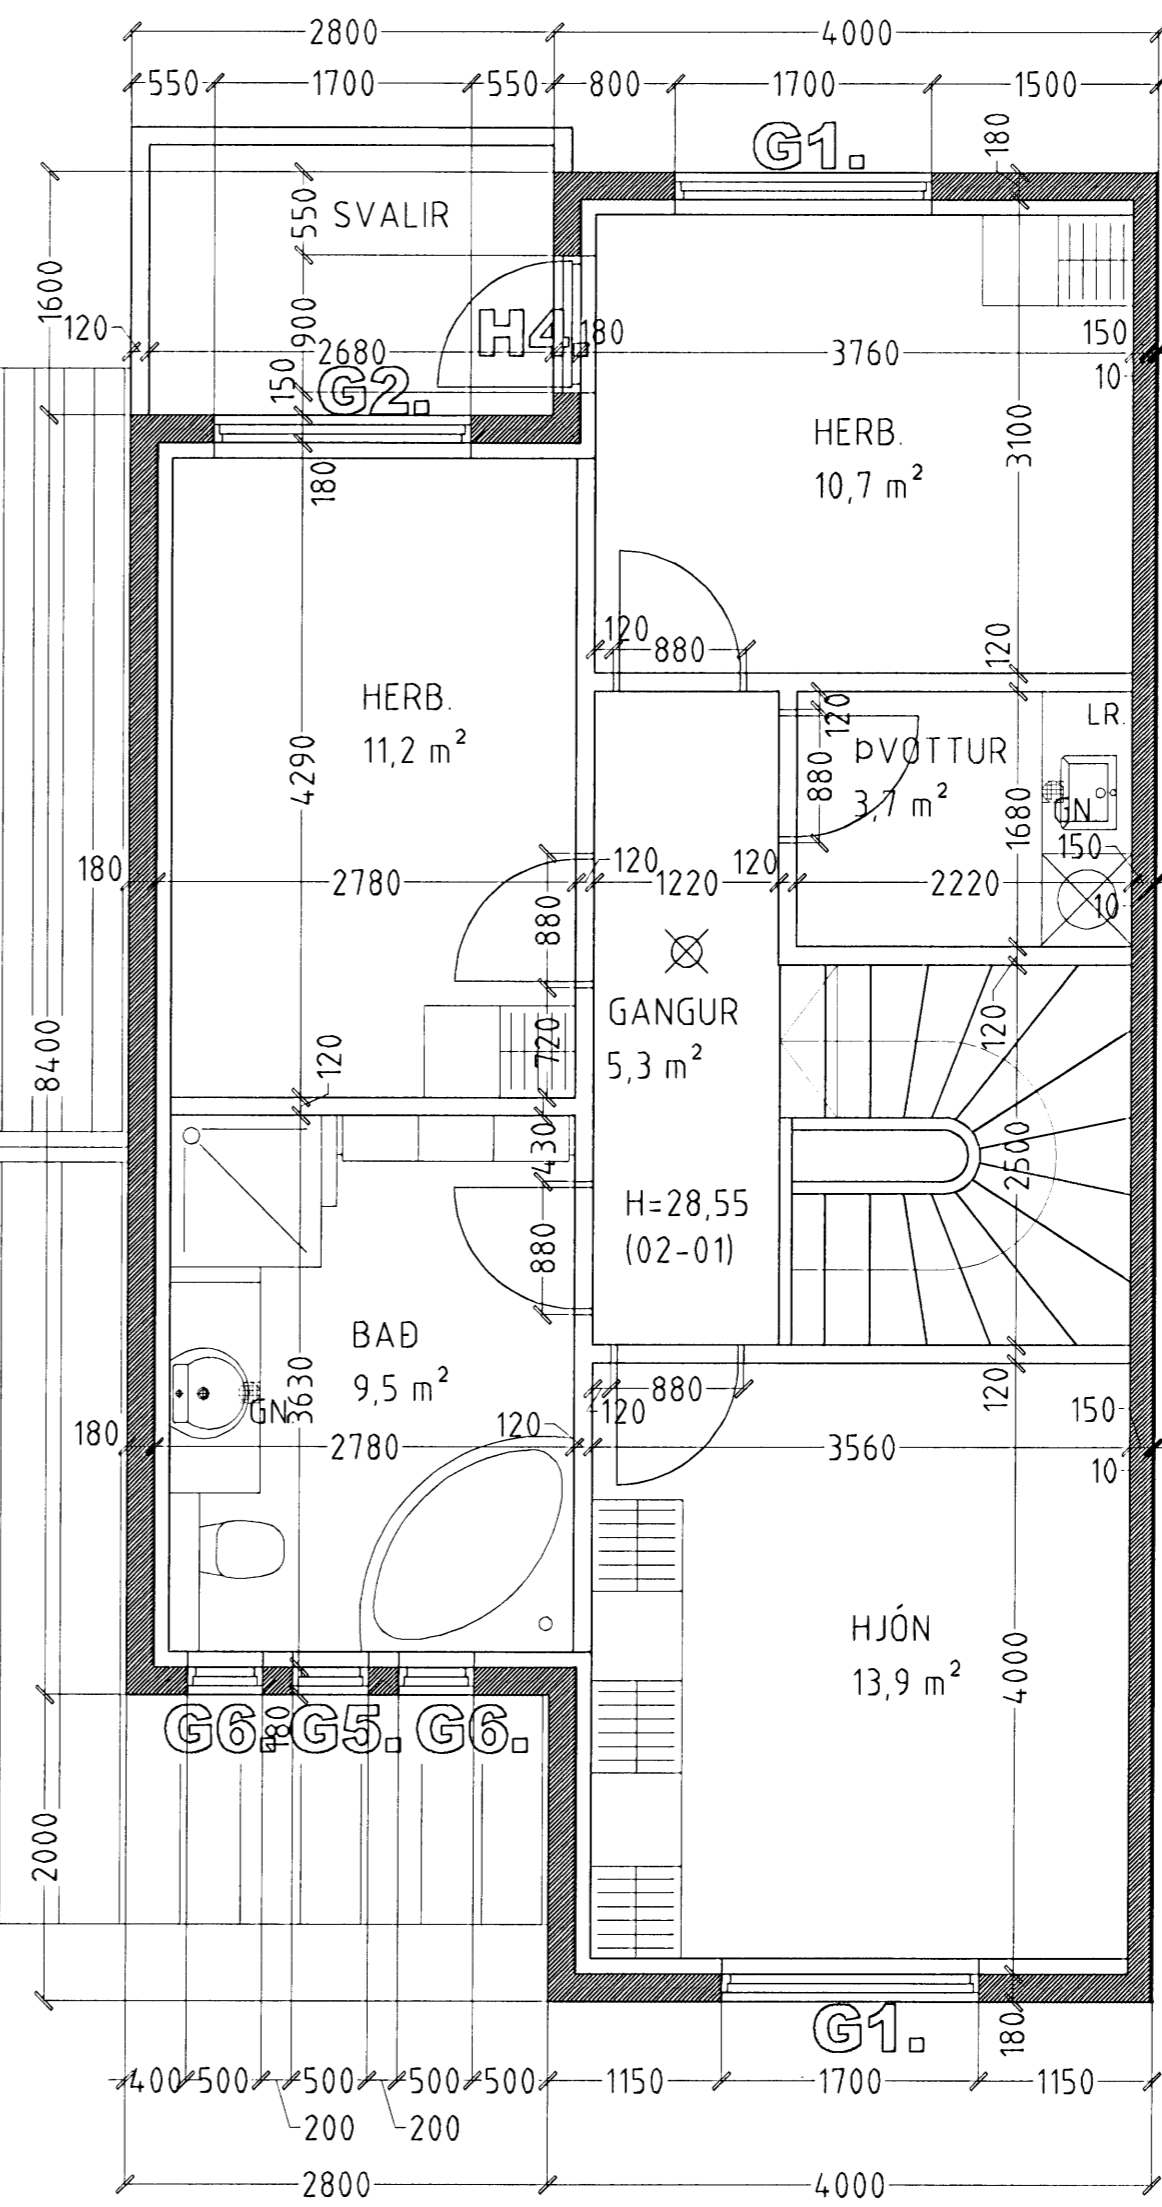

KVISTAVELLIR 34 OG 40 HAFNARFIRÐI

Sigurður Þorvarðarson byggingafræðingur bfi.
Teiknistofan Strandgötu 11 220 Hafnarfirði.
STH. teiknistofan ehf. kt. 510298-2769. Kf. aðalhönnuðar: 141250-4189.
Sími: 5651510. Netfang: teiknistofan@simnet.is

Skýringar:	Séruppráttur.
Teikning:	Grunnmynd 2. hæð
Mælikvarði:	1:50. Dagsetning: 17. júlí 2007.
Undirskrift:	<i>Sigp.</i>
Blað nr.:	3 af 13
Breytt:	