


KVISTAVELLIR 34 - 40 HAFNARFIRÐI.

Samþykkt þann  
13. OKT 2008  
Byggingarfulltrúinn í Hafnarfirði  
F.h. Hrölfur S. Gunnlaugsson

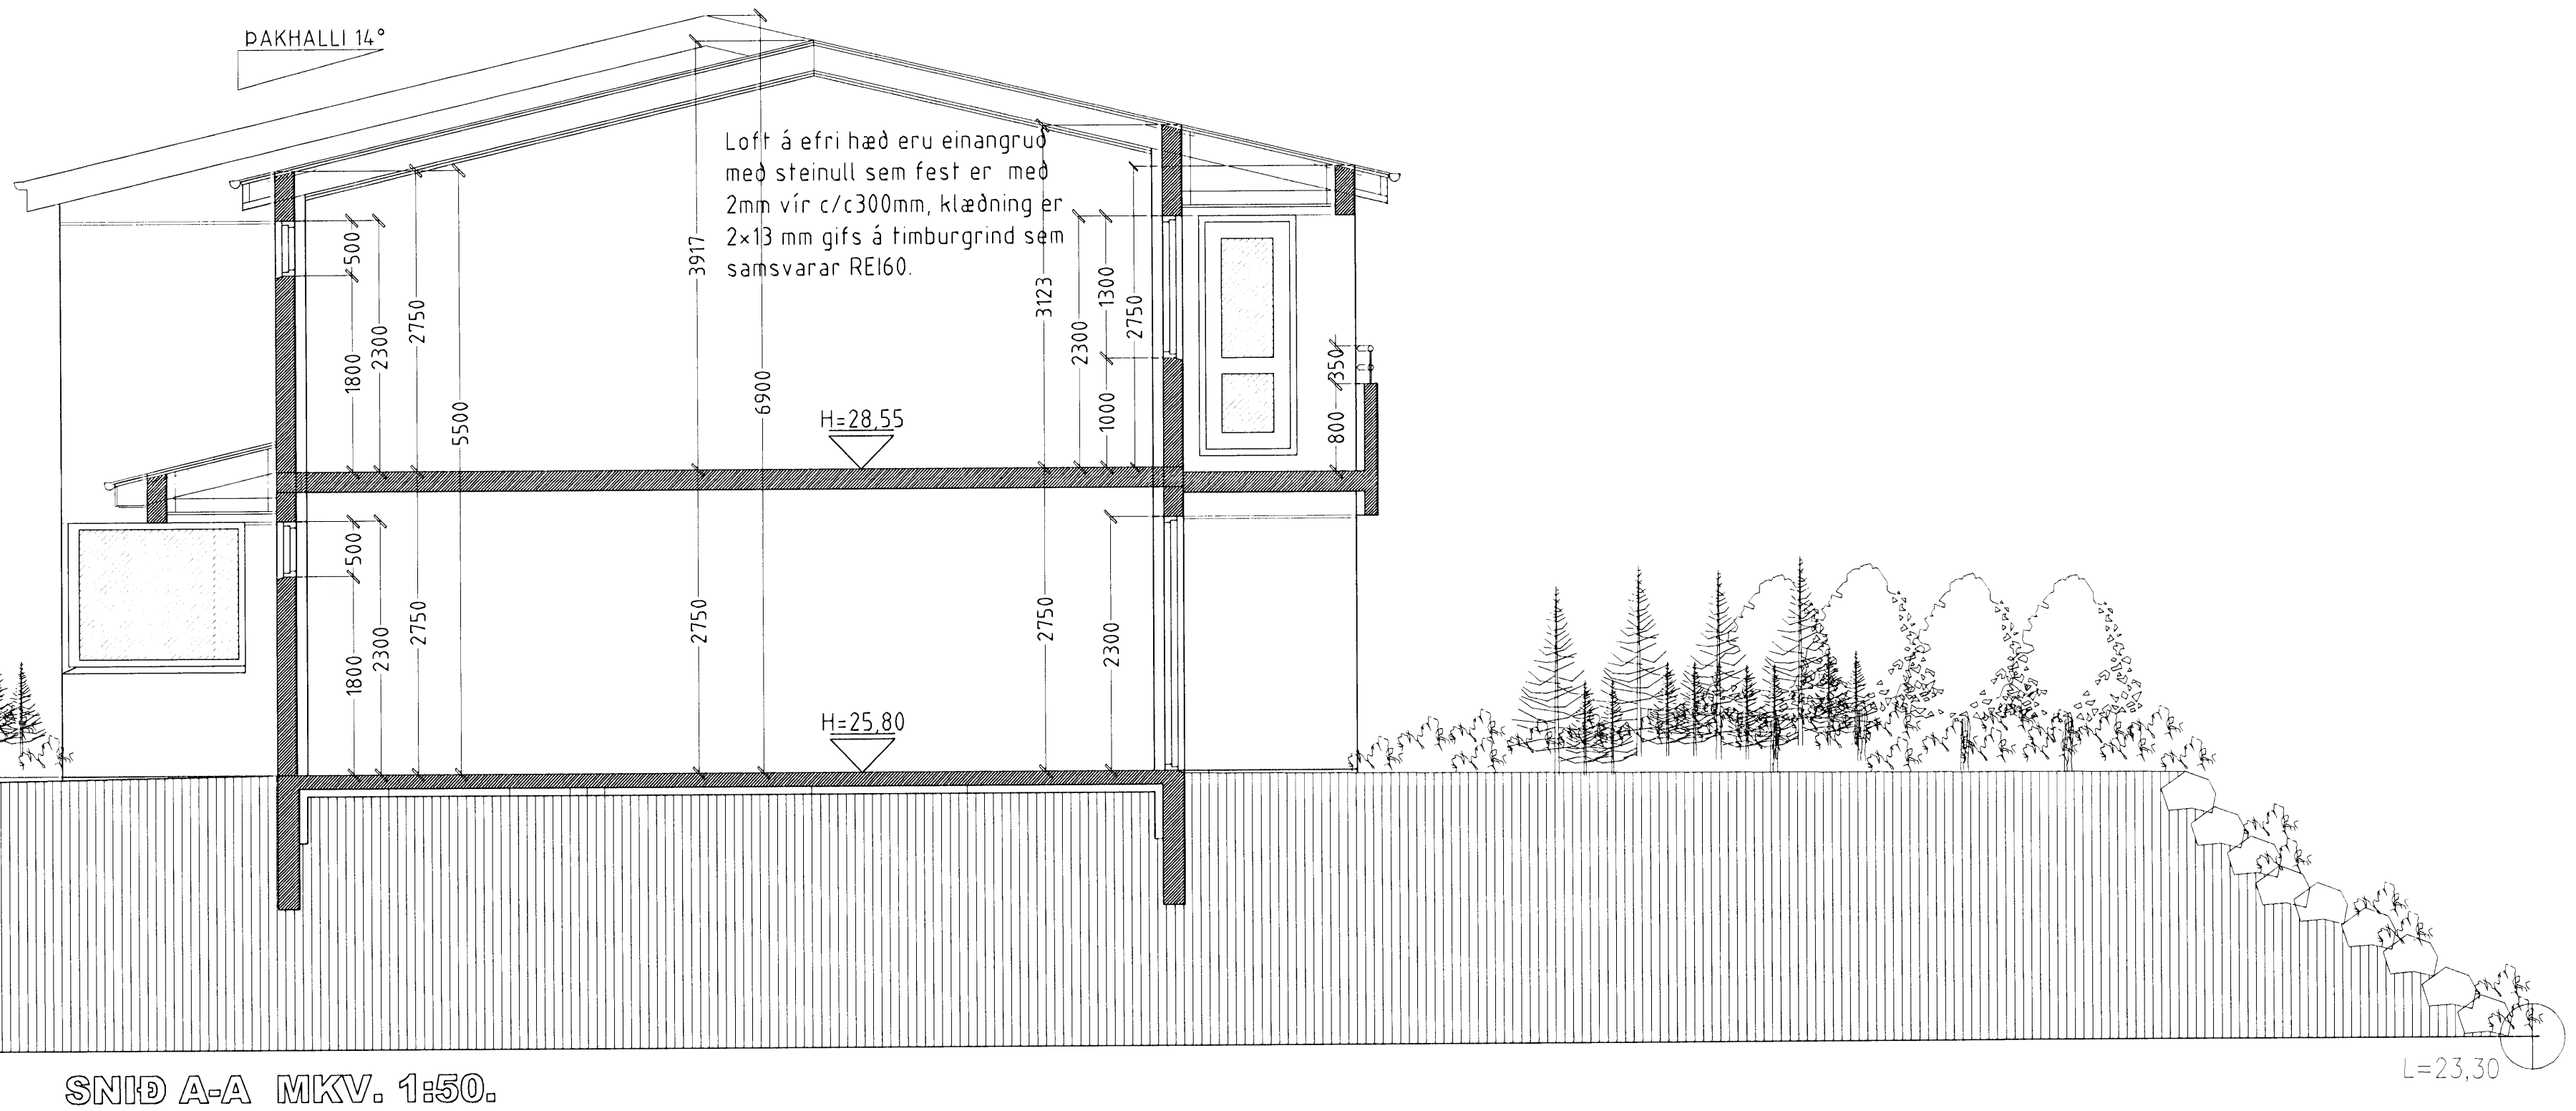

KVISTAVELLIR 34-40 HAFNARFIRÐI.

Sigurður Þorvarðarson byggingafræðingur bfi.  
Teiknistofan Strandgötu 11 220 Hafnarfirði.  
STH, teiknistofan ehf. kt. 510298-2769. Kt. aðalhönnuðar: 141250-4189.  
Sími: 5651510. Netfang: teiknistofan@simnet.is

Skýringar:	Séruppdráttur.
Teikning:	Snid A-A
Mælikvæði:	1:50. Dagsetning: 17. júlí 2007.
Undirskrift:	<i>ASGP</i>
Blað nr.:	5 af 13
Breytt:	