


Samþykkt þann  
15 APR. 2008  
Byggingarfulltrúinn í Hafnarfjörð  
F.h. Hrölfur S. Gunnlaugsson

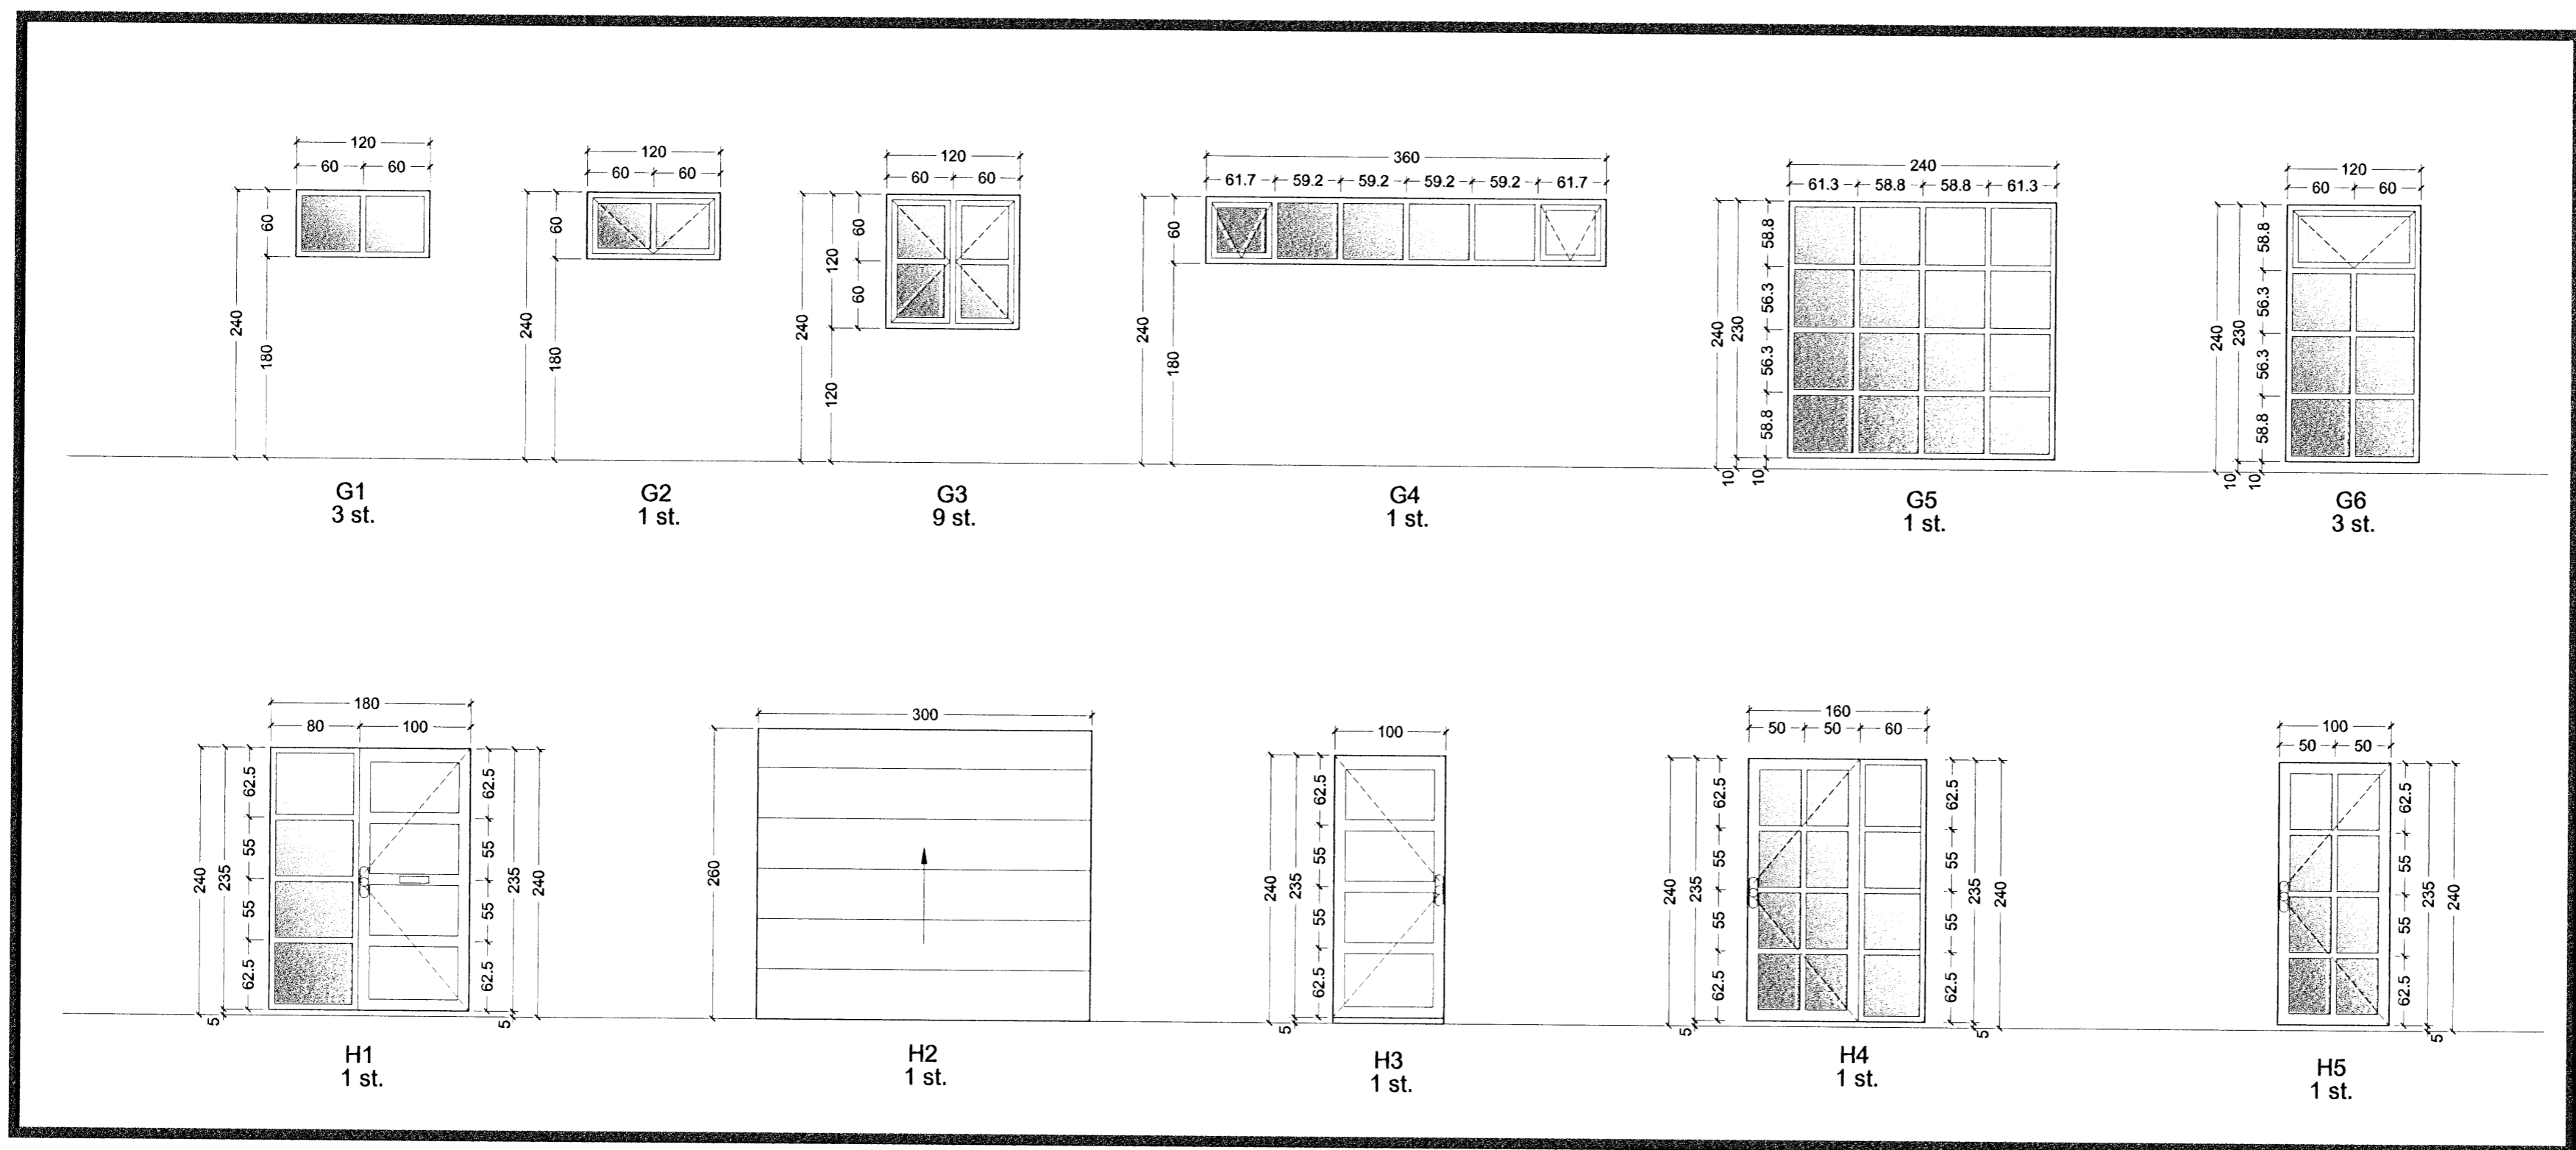


- TAKN**
- GN = Gólfniðurfall
  - PN = Pakniðurfall
  - LR = Lofttræsting
  - VLR = Vélknúin lofttræsting
  - PK = Póstkassar
  - NL = Neyðarfjós
  - BO = Björgunarop
  - R = Reykskynjari
  - HSL = Handsökkivætki
  - ÚT = Merktur útgangur
  - BO = Felliðstigi við björgunarop
  - BR = Brunaslanga
  - ST = Stigleiðsla
  - ST = Stigleiðsla út
  - ST = Stjómstöð brunaviðvörðunarkerfis
  - IN = Inntak
  - BI = Bílastæði fyrir fataða
  - EI60 = Veggir og hæðaskil
  - EI90 = Veggir og hæðaskil
  - A-EI60 = Veggir og hæðaskil
  - A-EI120 = Veggir og hæðaskil
  - REI60 = Veggir og hæðaskil
  - REI120 = Veggir og hæðaskil
  - A-REI120 = Veggir og hæðaskil
  - E-CS30 = Hurðir
  - EI-CS30 = Veggir og hæðaskil
  - EI-CS60 = Veggir og hæðaskil
  - E30 = Gluggar

**BREYTING**

Breyting	Dagsetning	Teiknað	Yfirfarið
3	02.04.2008	MML/XC	KR

Breytt úthörum í anddyri og þvottahúsi.

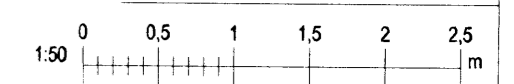

Glugga- og hurdateikning 1 : 50

Hafravellir 7 Haf					
GLUGGI	HURÐ	HÆÐ	BREIDD	STAÐUR	FJÖLDI
G1		60	120	Bílskúr / Föt	3
G2		60	120	Bílskúr	1
G3		120	120	Þvott. / Vinnuherbergi	9
				Herbergi / Bað	
				Borðstofa / Eldhús	
G4		60	360	Hjón	1
G5		230	240	Stofa	1
G6		230	120	Stofa / Borðstofa	3
<b>SAMTALS</b>					<b>18</b>

HURÐ	HÆÐ	BREIDD	STAÐUR	FJÖLDI
H1	235	180	Anddyri	1
H2	260	300	Bílskúr	1
H3	235	100	Þvottahús / Stofa	1
H4	235	160	Hjón	1
H5	235	100	Stofa	1
<b>SAMTALS</b>				<b>5</b>

**KRark** Kristinn Ragnarsson arkitekt ehf.  
Suðurlandsbraut 4a - 3.hæð, 108 Reykjavík, Ísland  
S. 564.2255, Fax. 544.4225  
Kt. 581298.3589, www.krark.is, krark@krark.is

**Hafravellir 7**  
Hafnarfjörður  
Gluggateikning

Verknúmer: 06024IE Verkefnastjóri: MML  
Hönnun: KR Teiknað: ARM  
Yfirfarið: KR/MML Samþykkt: Kristinn Ragnarsson  
Mælikvarði: 1:50 Dagsetning: Kt. 120944.2669  
Skra: 06024IE-A701.dwg Blað: A701

Save: 3.4.2008 07:58:56 Plot: 3.4.2008 07:58:48

Copyright © KRark