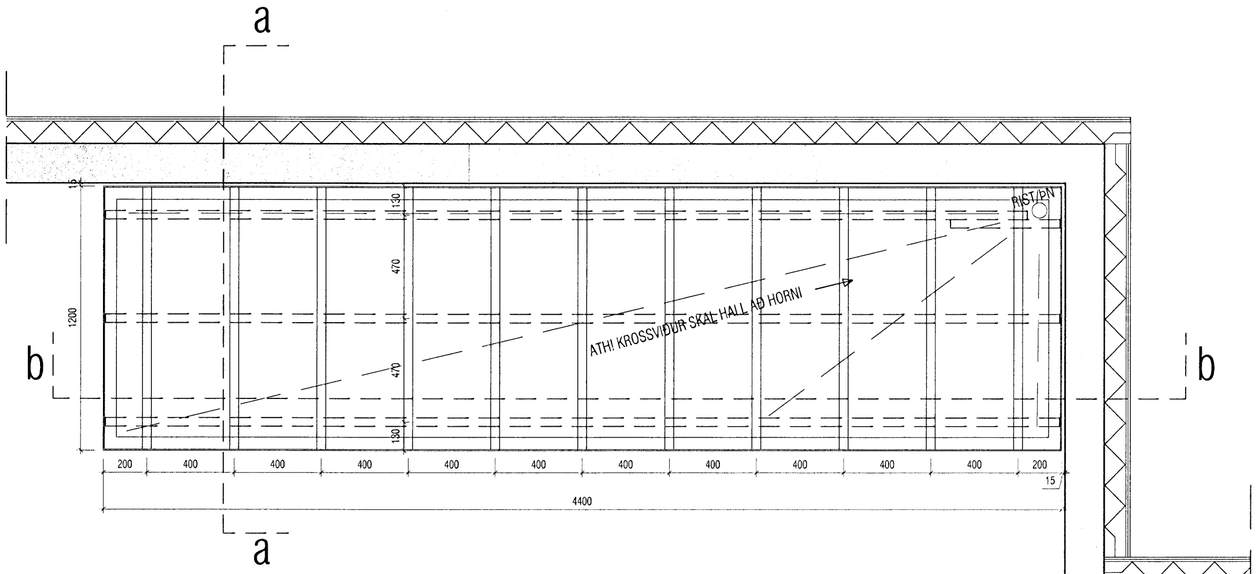

grunnmynd skyggnis 1:20

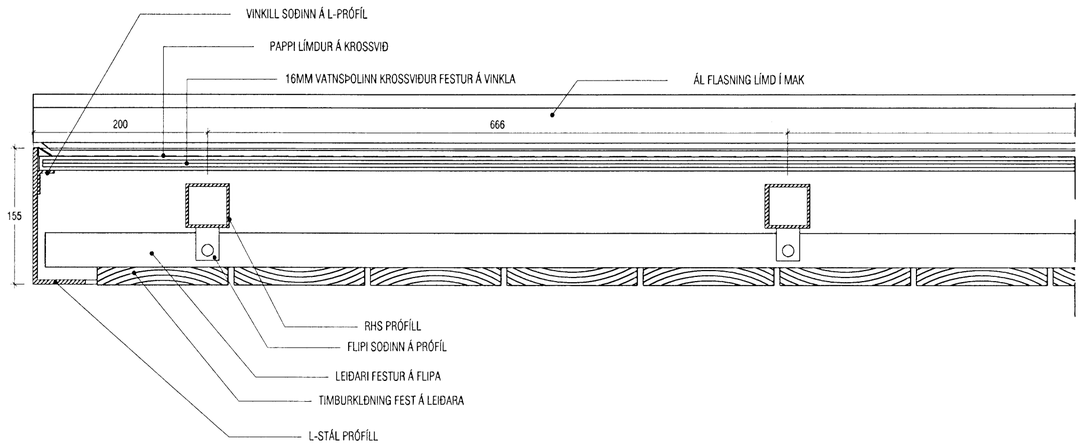

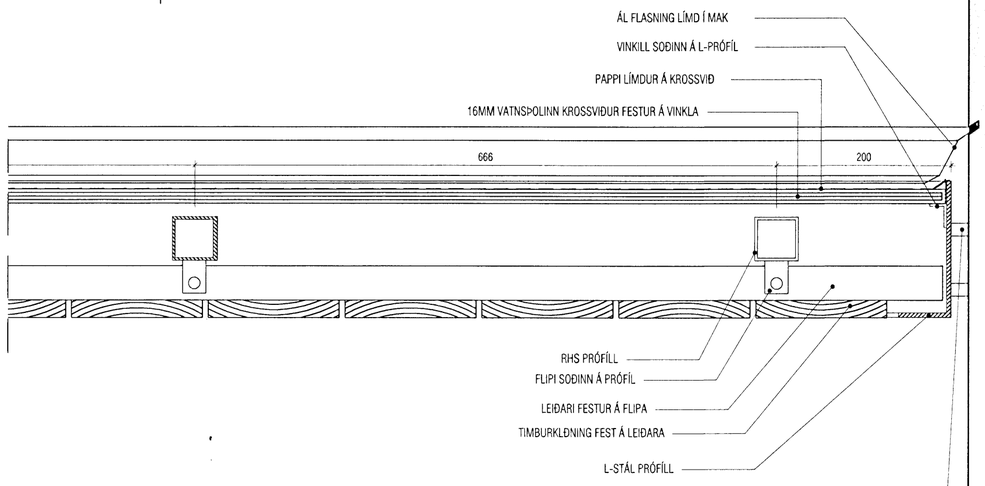

sneiðing b-b; 1:5

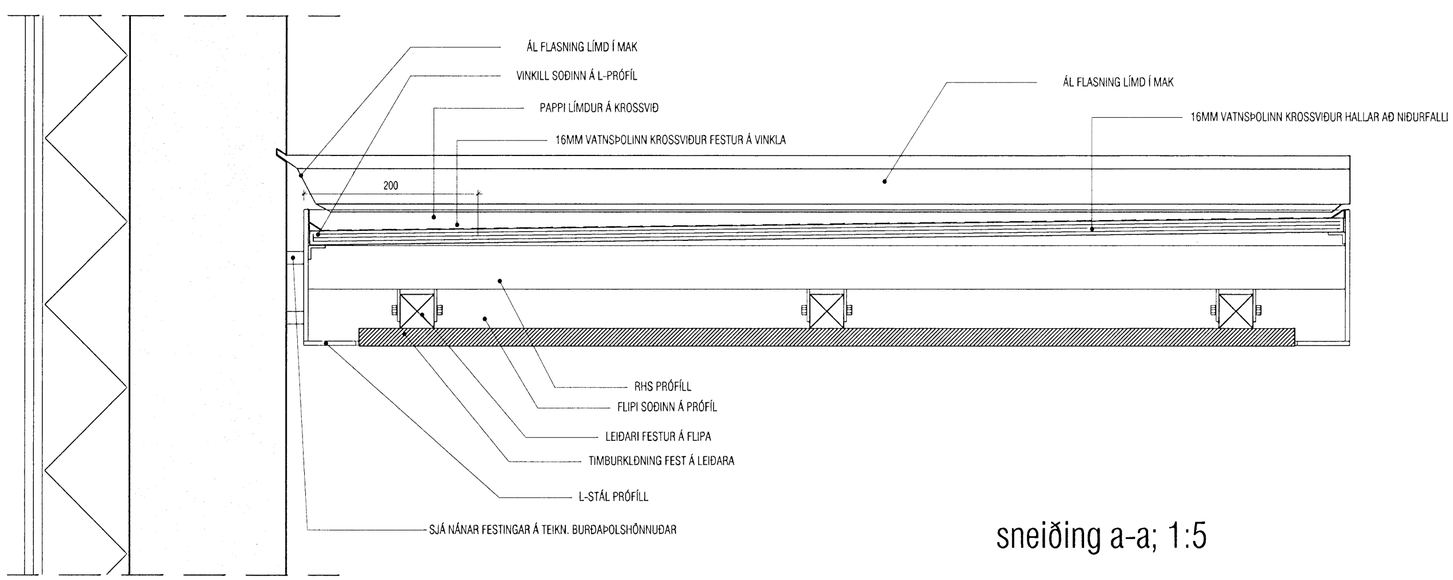

sneiðing a-a; 1:5

Samþykkt þann
05 DEC 2008
Byggingafulltrúinn í Hafnarfirði
F.h. Hrólfur S. Gunnlaugsson

VEKTOR
- hönnun og ráðgjöf -
Akralind 6 , 201 Kópavogi.

Jón Hrafn Hlöðversson
byggingafræðingur
Kt. 260662-6519
sími: 554-6650 fax: 554-6669.

Teikn. nr.	Tilvísun á teikningu	Br.	Dags.
Samþykkt			

KVISTAVELLIR 26-32

SÉRTEIKNINGAR 20 - HLUTI

Skyggni yfir inngangi

Hannað	Teiknað
BH	BH

Dagsetning	Verk nr.	Mælikvarði	Teikn. nr.
13.11.2008	A-07-01-03	1:5 og 1:20	S-008