



ARITUN BYGGINGARFULLTRÖA


Samþykkt þann
09. nóv. 2016
Byggingaáráðgjafi

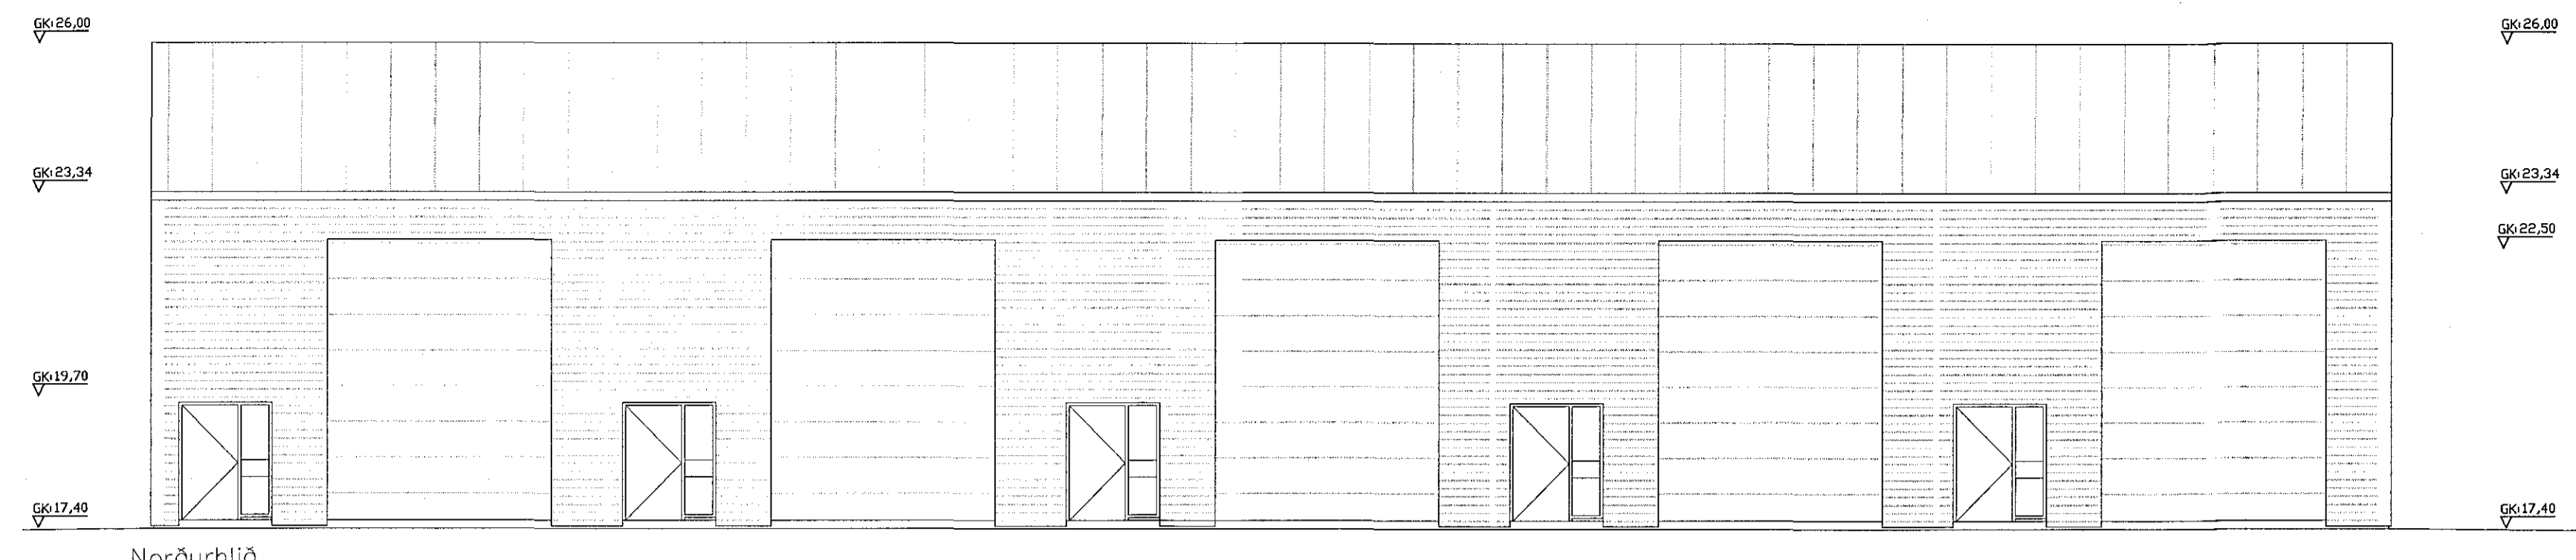


Norðurhlíð

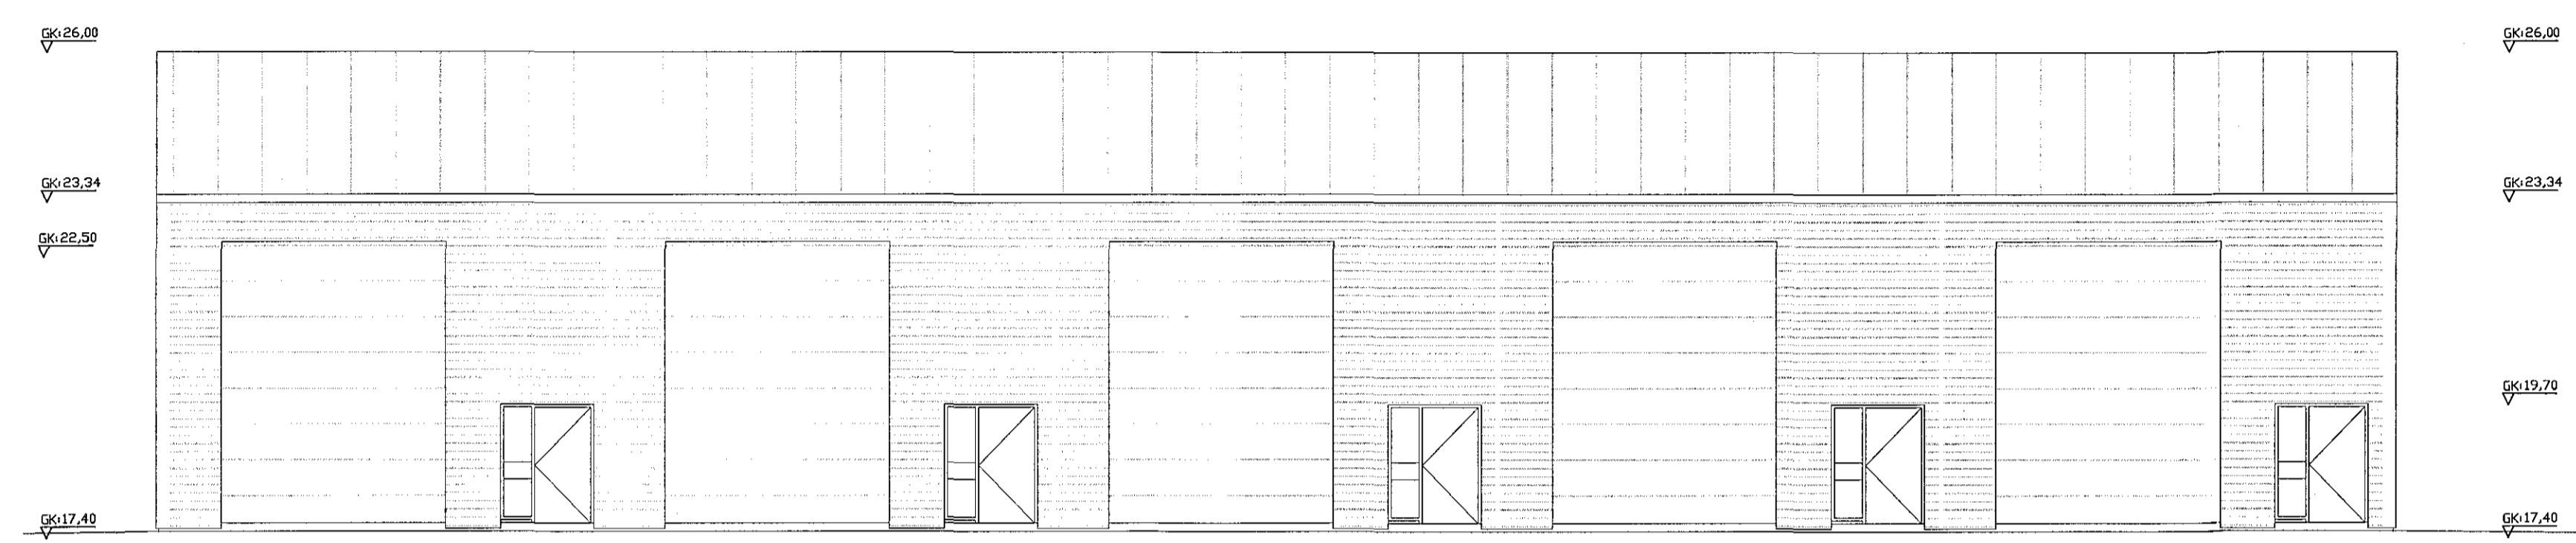


Suðurhlíð

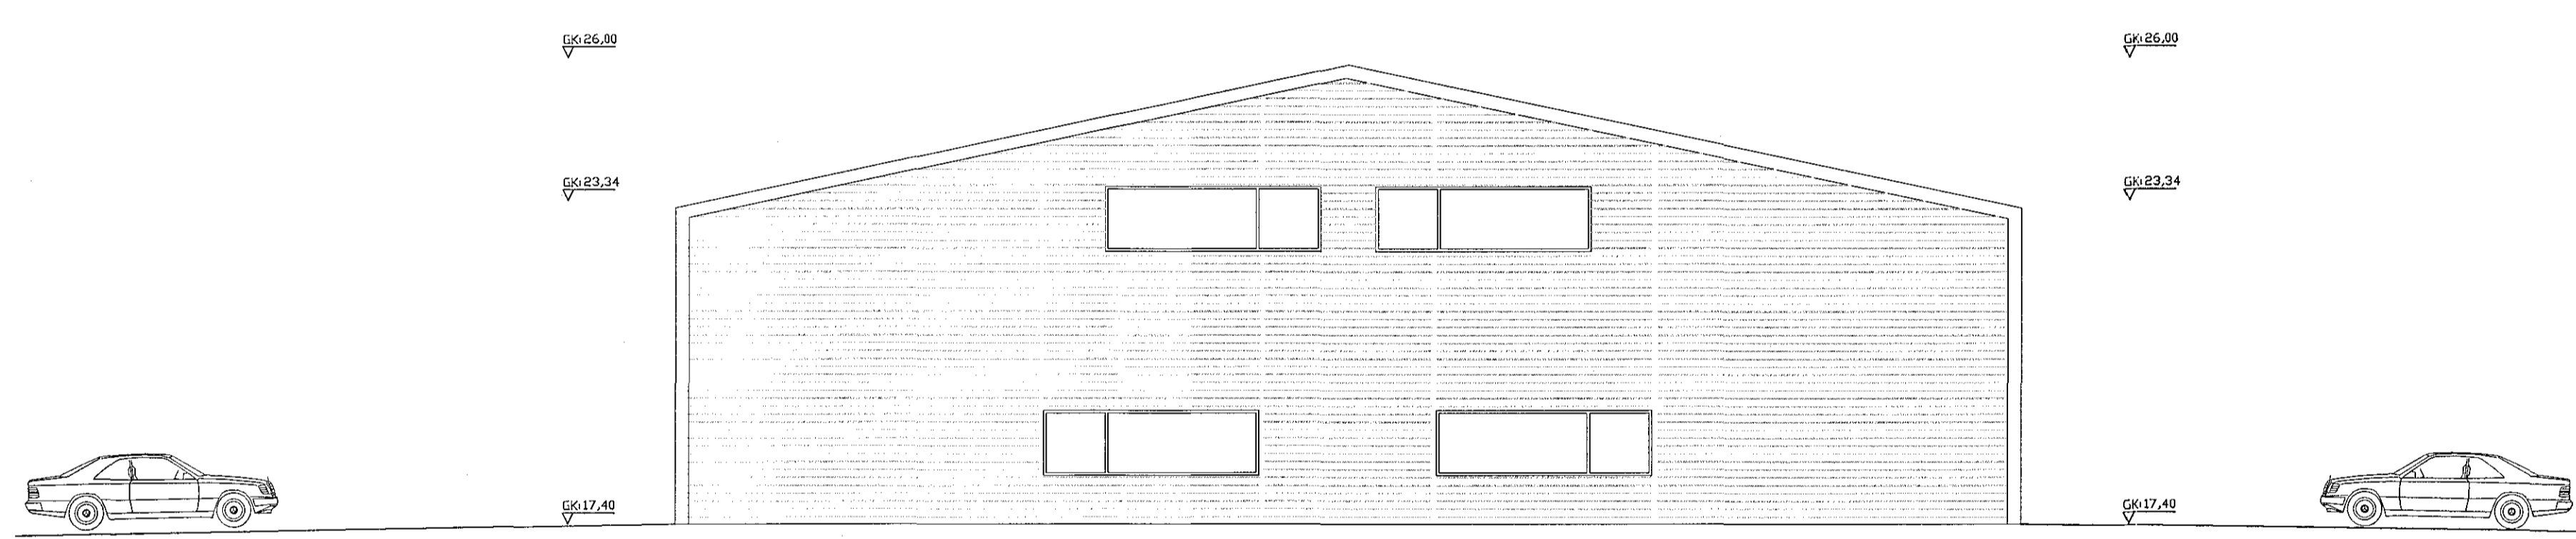


Vesturhlíð

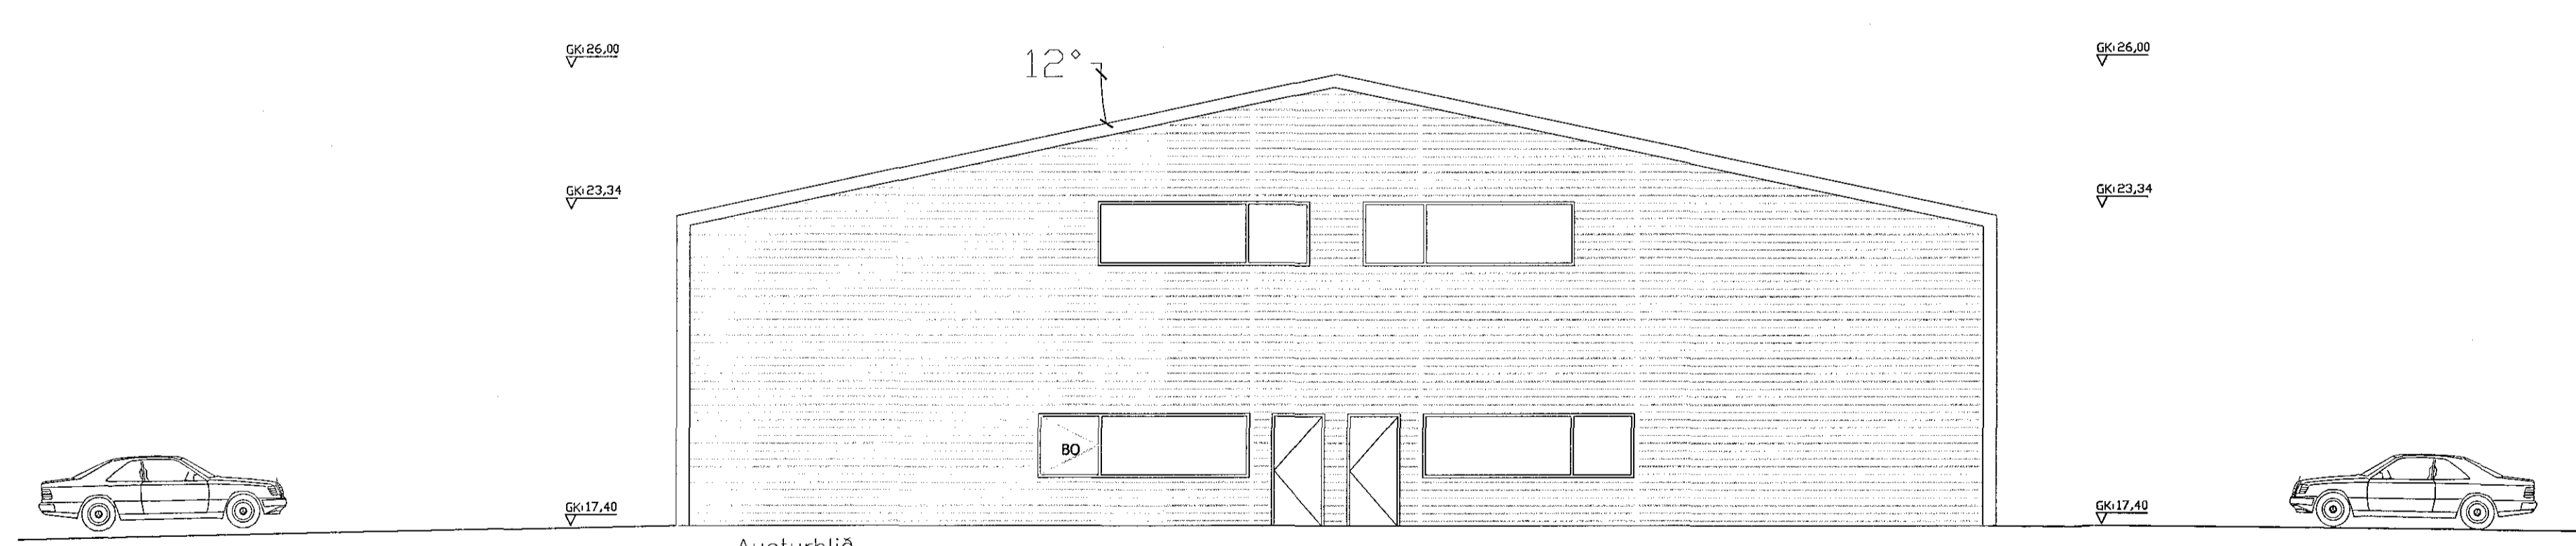

Austurhlíð

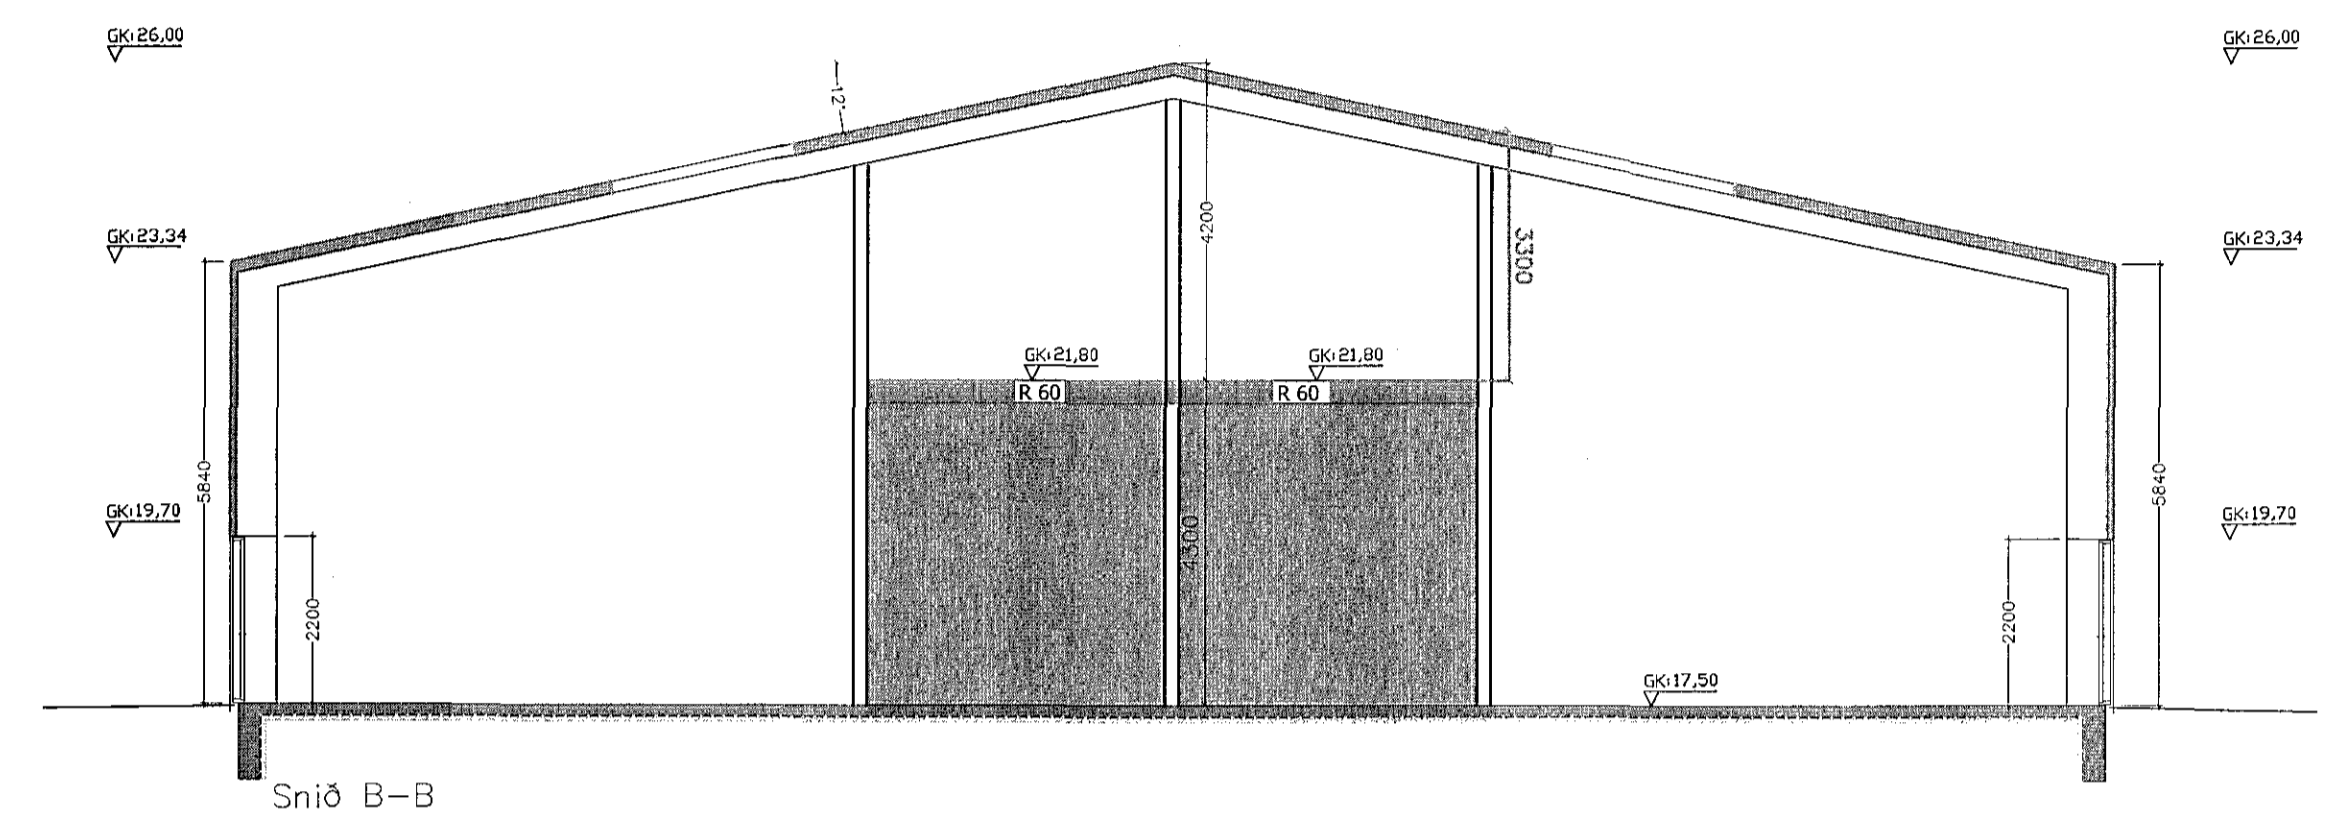

Snið B-B

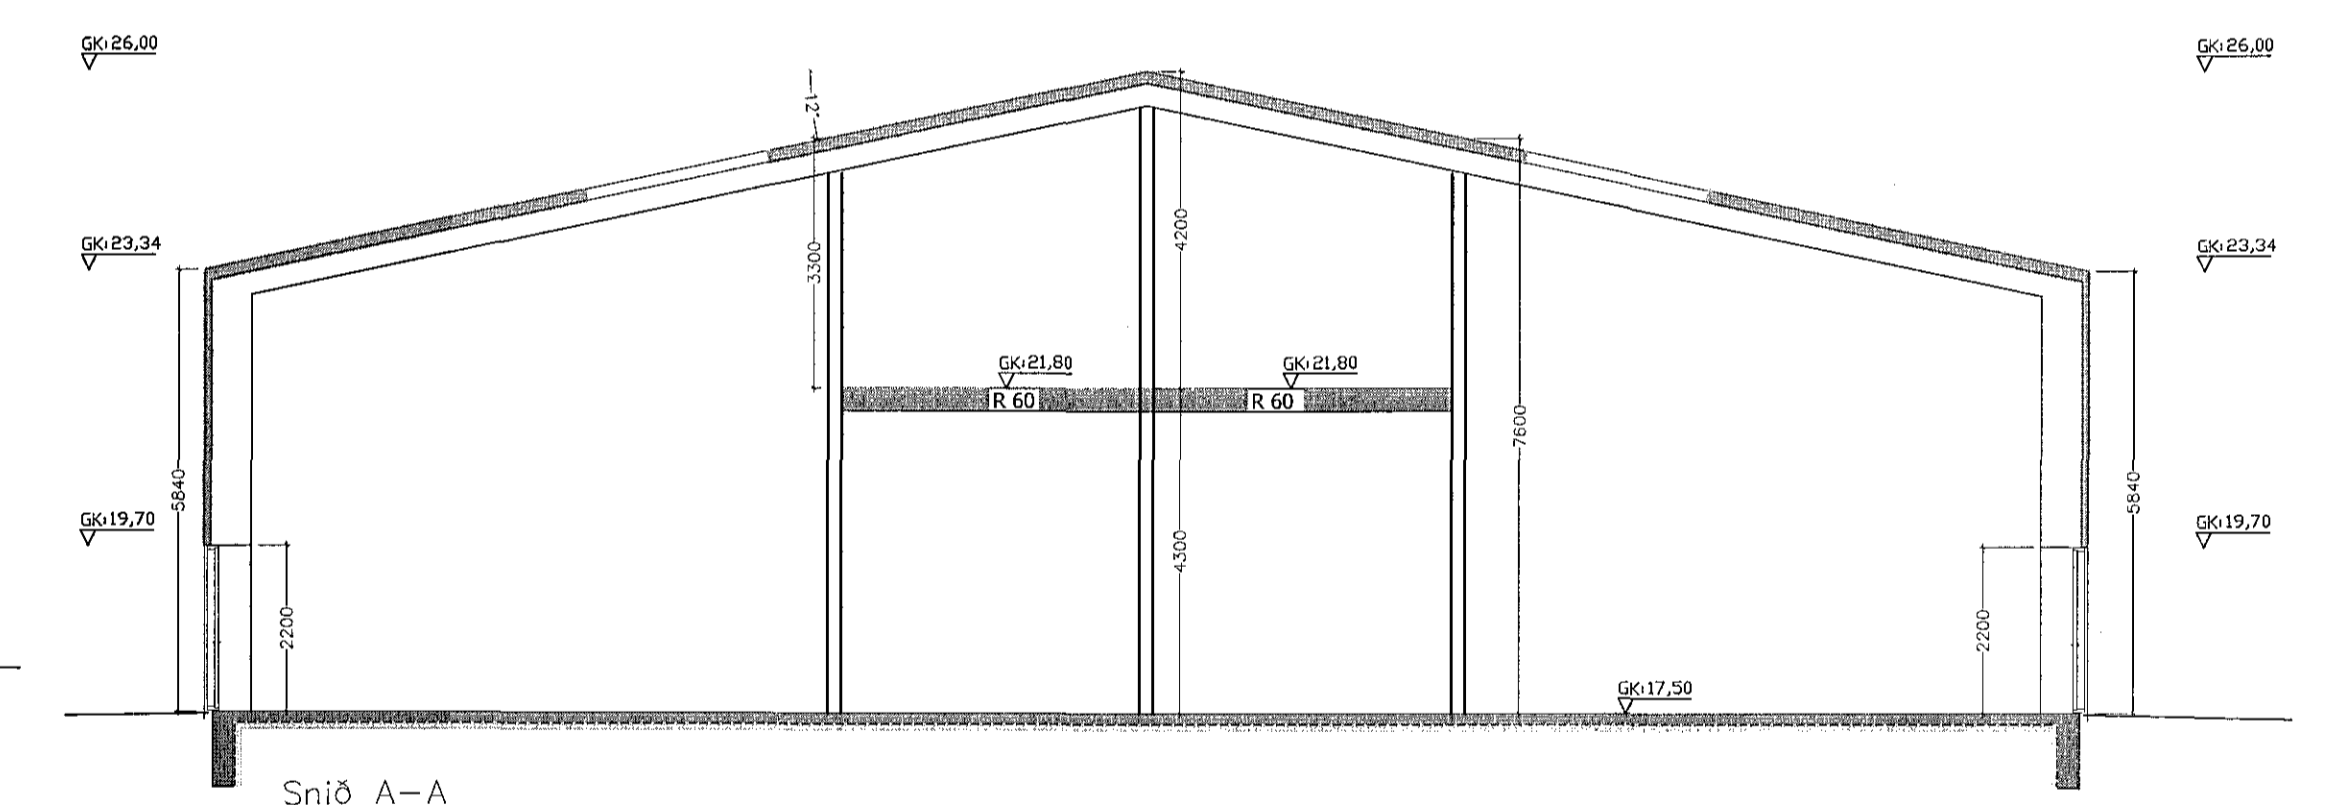

Snið A-A

Yfirvörð af
byggingarinnu
LOTA



Hönnuður hóss er Brynjólfur Einarsson BFI

Bygging	Stöð	Verkefni	Skýli nr.
Reyndar telning	11-04.15	Gjáhella 11	12-17
Telninga uppf.	30-06.15	ADALTEIKNINGAR	Byggingartíðni
Telninga uppf.	29-09.16	Útítt og sneiðningar	11-11.12
Áskildningur númer	104780-6040	Stærð	1:100
Vígfus Halldórsson	Vígfus Halldórsson	Forstjórnir	A1
Vígfus Halldórsson BFI	Biskupsgröta 3, 113 Reykjavík		
S:8984908 / vigfus.h@internet.is			

VÍGFUS HALDÓRSSON