




SVÁLALOKUN FRAMHLIÐ. 1:10

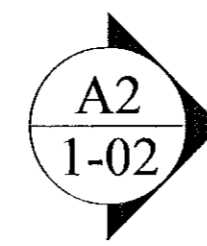

Samþykkt þann
10. Nóv. 2021
Byggingartillitunin í Haggarfirði
Jóns Kristjánssonar

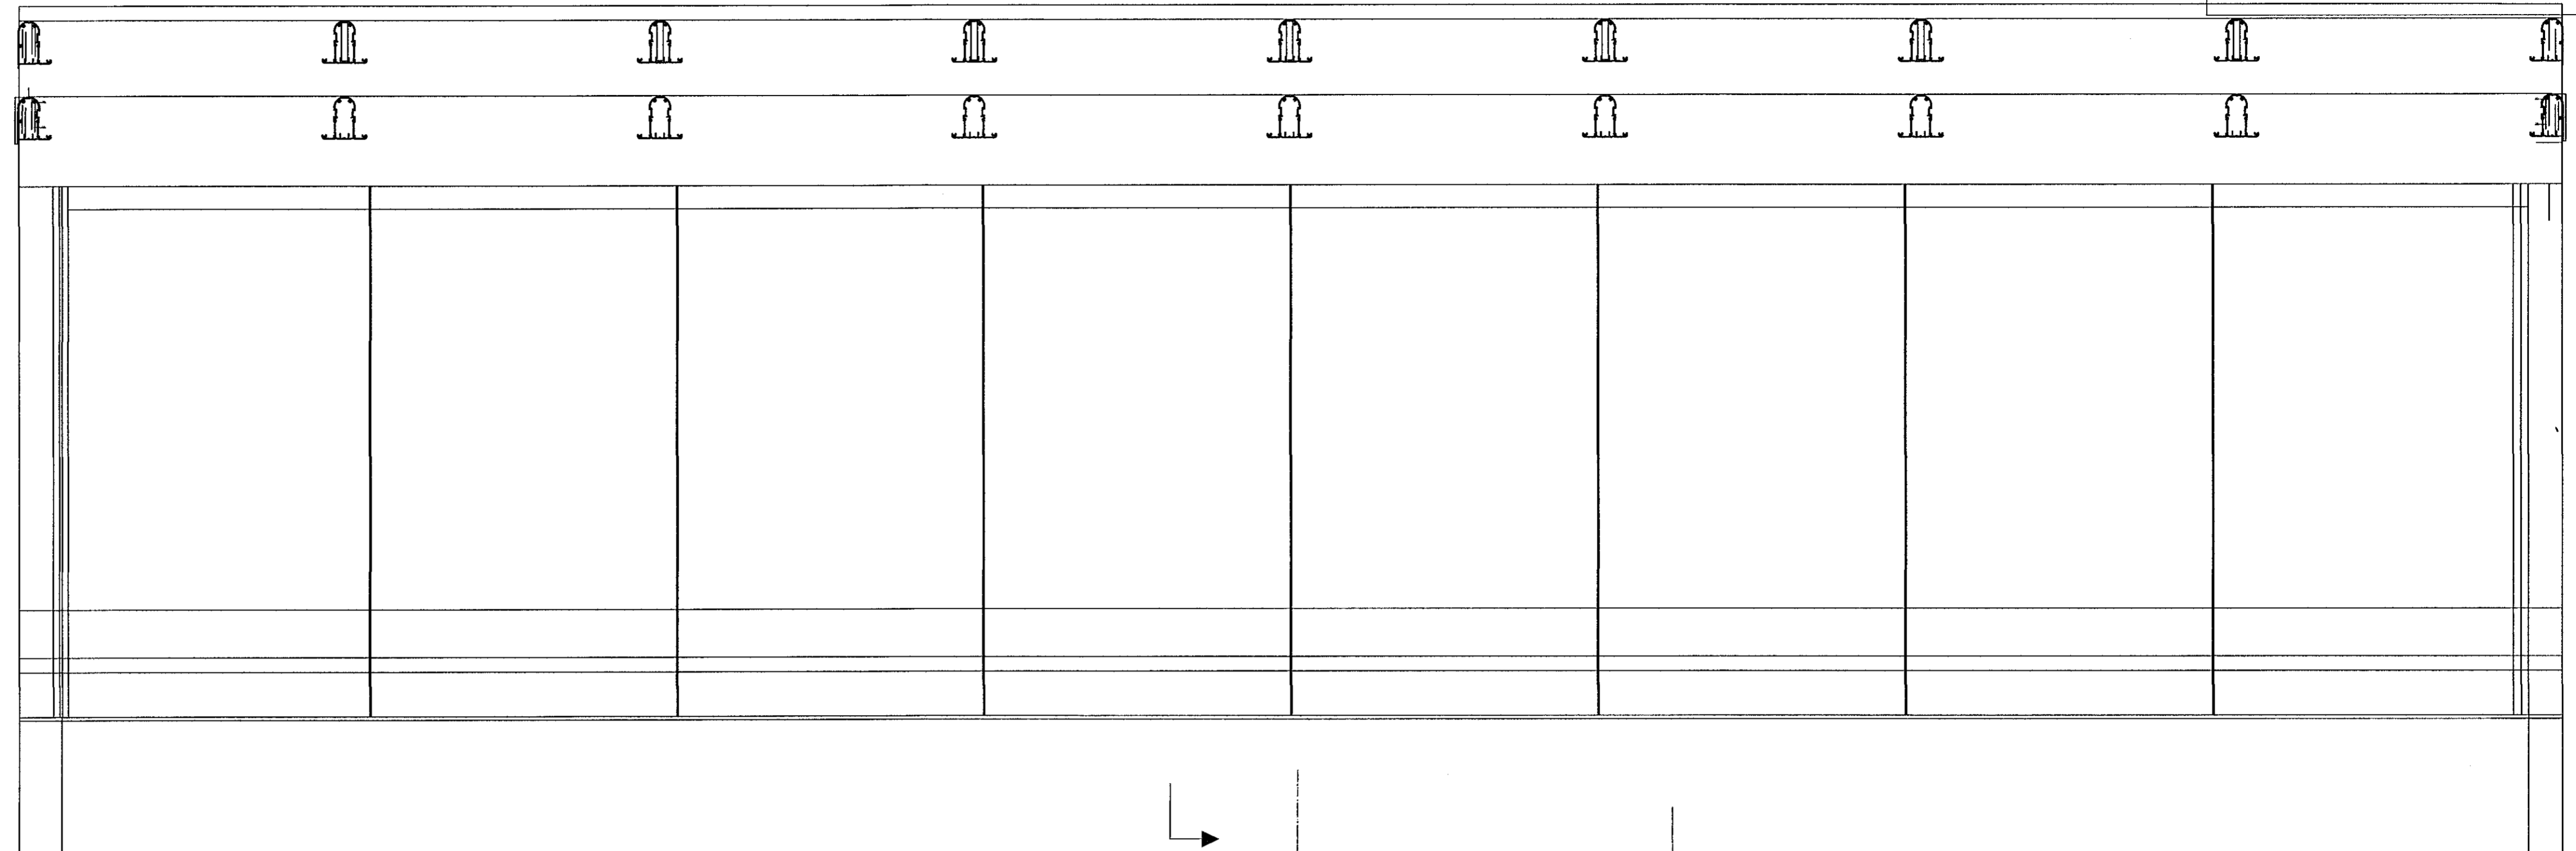

A2
1-02
SNIÐ. 1:10

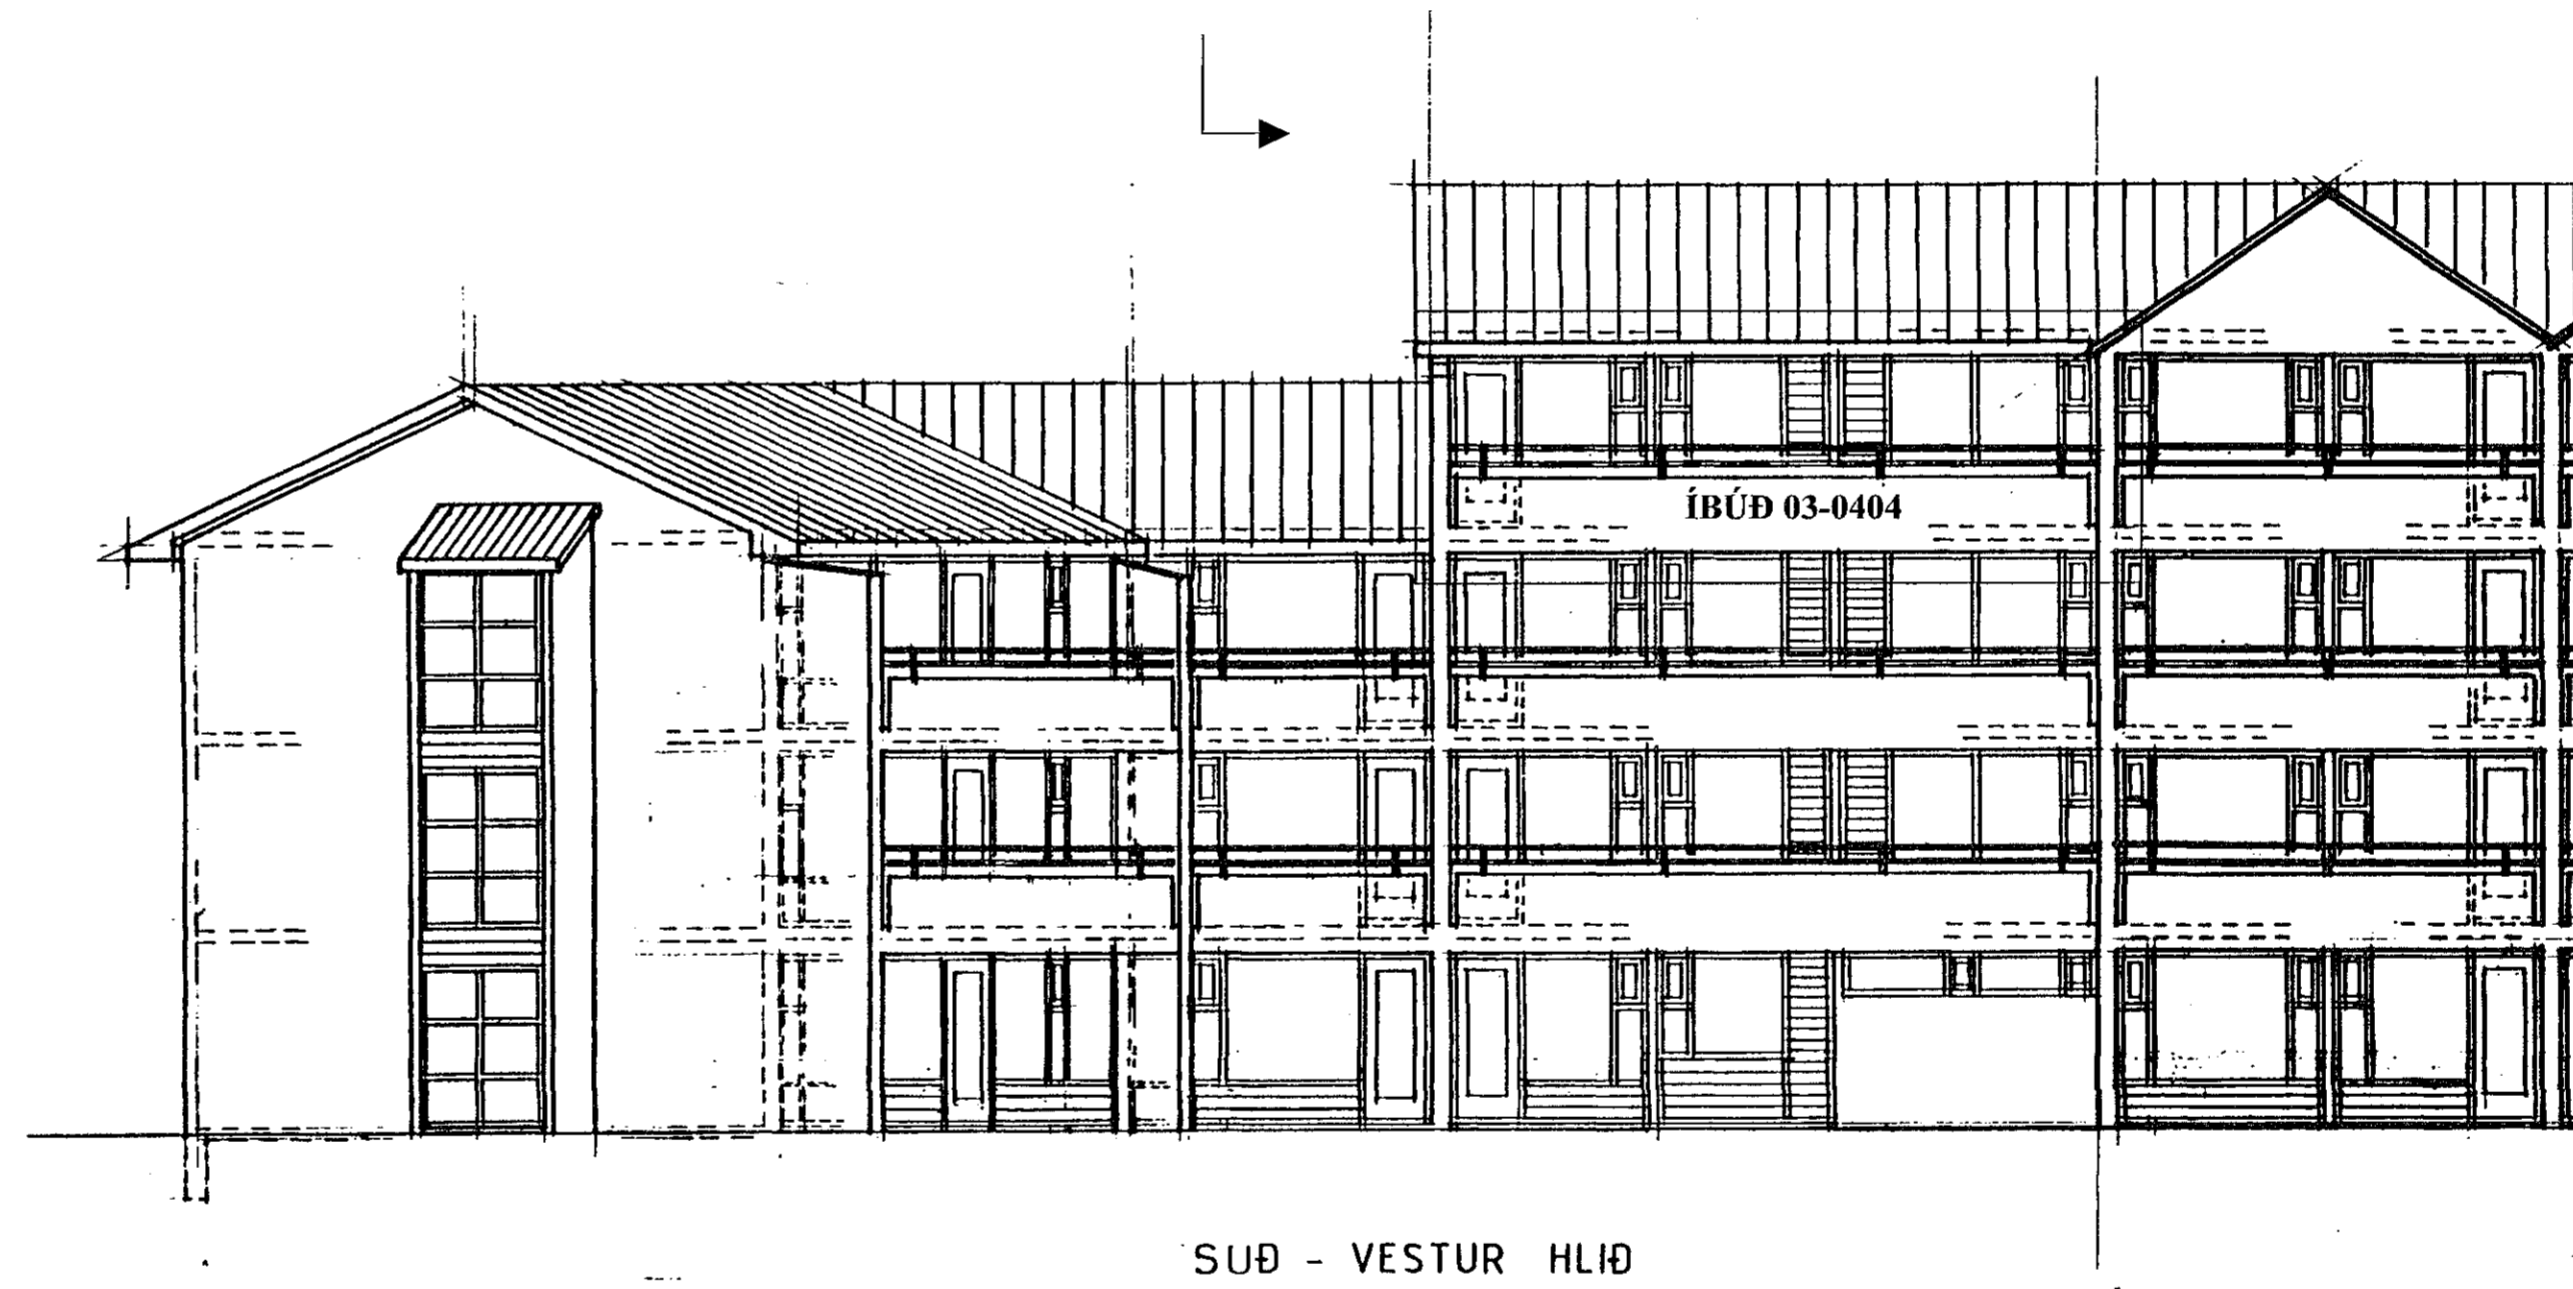

SUÐ - VESTUR HLIÐ

2xBMF ÞAKÁSAANKER
GERÐ 250, FEST M/2x6 STK.
GALV. 3/4 KAMBSAUMI Í
HVERJA SPERRU OG 2x6
STK. GALV. 3/4 SKRÚFUM Í
ÞAKPRÓFÍL e/c 60 CM

ÞAK, GLERVEGGIR OG
SAMSETNING FRÁ
FRAMLEIÐANDA
SVÁLALOKUNAR.
SAMSETNING ÞEIRRA Í
KVERK SKV. UPPSETNINGU
FRAMLEIÐANDA

STÁLVIKILL L80x80x8 MM,
BOLTADUR Á SVÁLAHANDRIÐ
M/Ø10 MM HEITGALV. LÍM-
BOLTUM, L = 10 CM. GÖT Ø11 MM.
STÁLVIKILL SKAL VERA
HEITGALVANÍSERAÐUR. MIÐJA
BOLTA SKAL EKKI VERA NÆR
HORNIN EN SEM NEMUR 4 CM

A 07.11.'21 ÍBÚÐ MERKTI	
BREYTINGAR	

TILVÍSANIR:
SKÝRINGAR..... SJÁ TEIKN. NR. 1-01

Reikn.	JKR	Jan. '21	Útgáfud:	04.02.2021
Teikn.	JKR	Jan. '21	Kvarði:	
Ath.				1:10
Samþ.				

ÁLFHOLT 56c - 03-0404 Nr. 1-02
Halnarfirði

Verkhluði
SVÁLALOKUN,
GRUNNMYND,
SNIÐ. SKÝRINGAR.

Verkefni
Jóns Kristjánssonar ehf
Árnúlla 19
108 Reykjavík
Sími: 537-0002 Fax: 772-3154
KÍ: 540817-0300
Netfang: jkris54@gmail.com