



Snið A 1:100

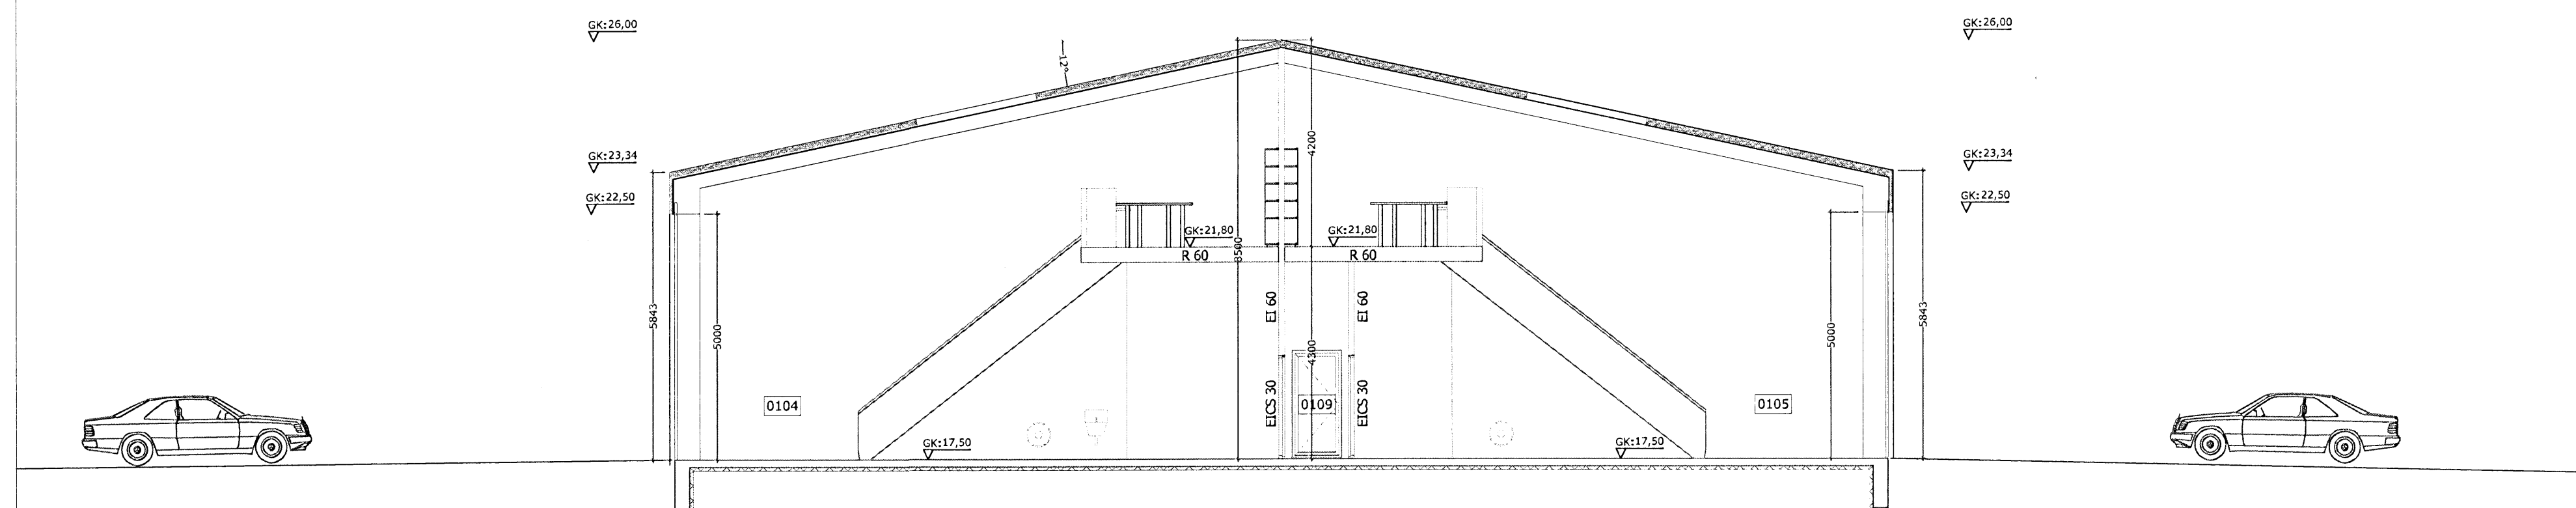

Snið B 1:100

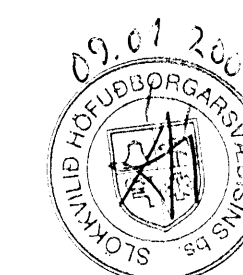

Brynjar Einarsson		Verkstæður: Gjáttella 11, Hafnarfirði	
141265 - 4829	Byggingafræðingur bfl / MBA	Telknng:	Snelöngar
		Númer:	A - 005
Frásel 35, 109 Reykjavík Sími: 892 2603 Netfang: brynjar@simnet.is VSK númer: 76803	Hönnun: BE	Útgefið dags:	06.01.2008
	Telknað: BE	Uppfiert dags:	
		Mælikvarði:	1:100
		Bláskerð:	A 1