




Útlit suður 1:100

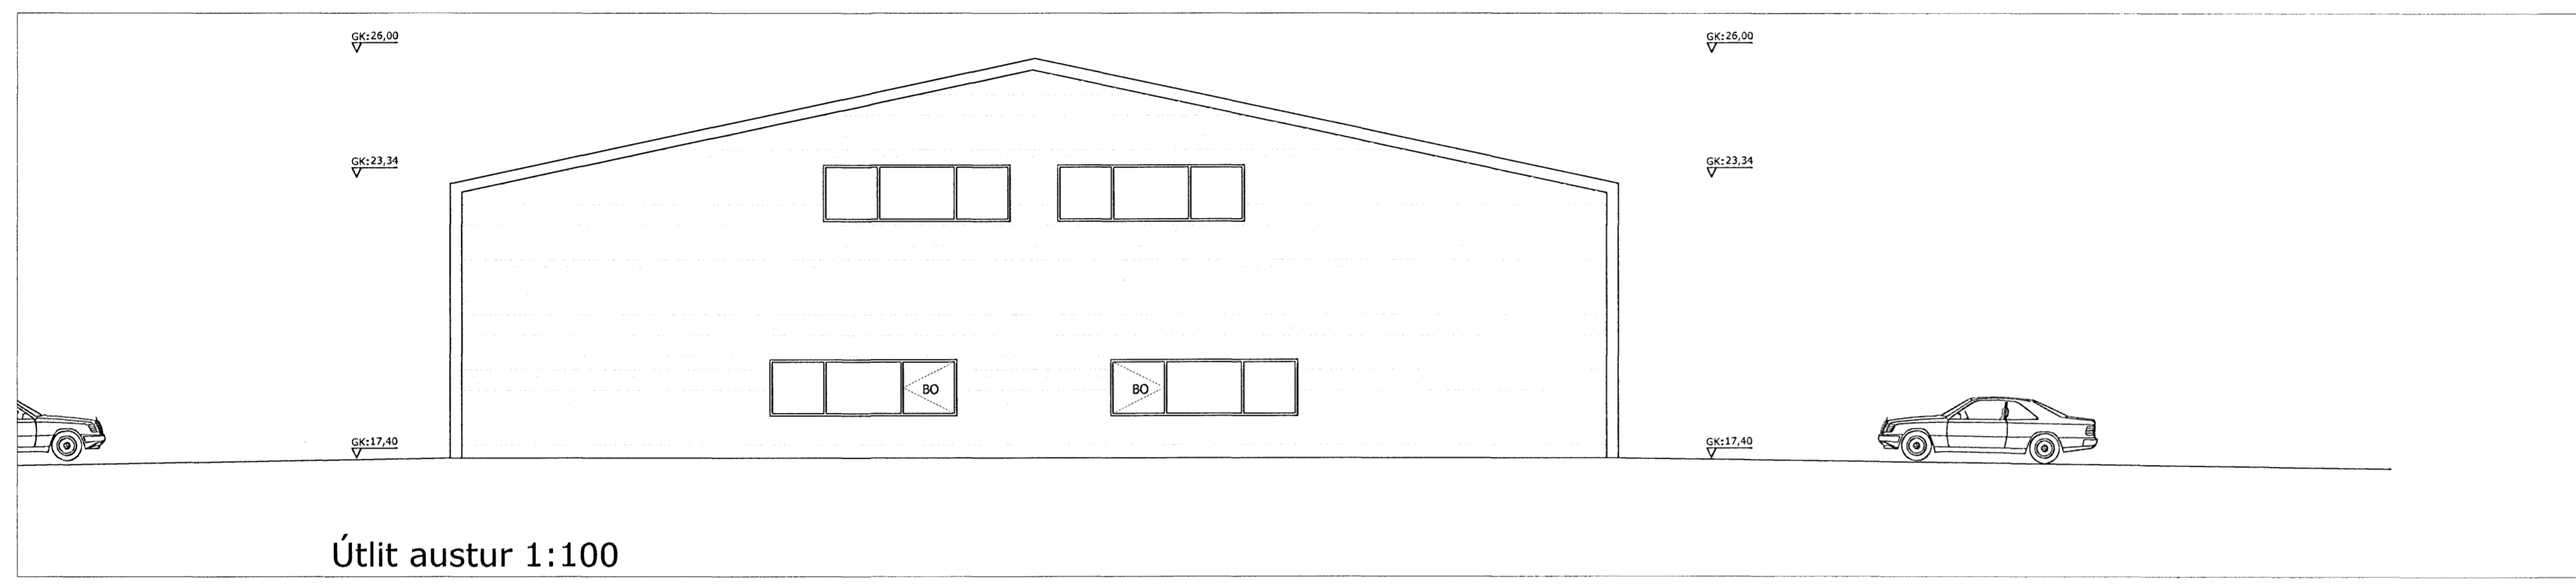


Útlit austur 1:100

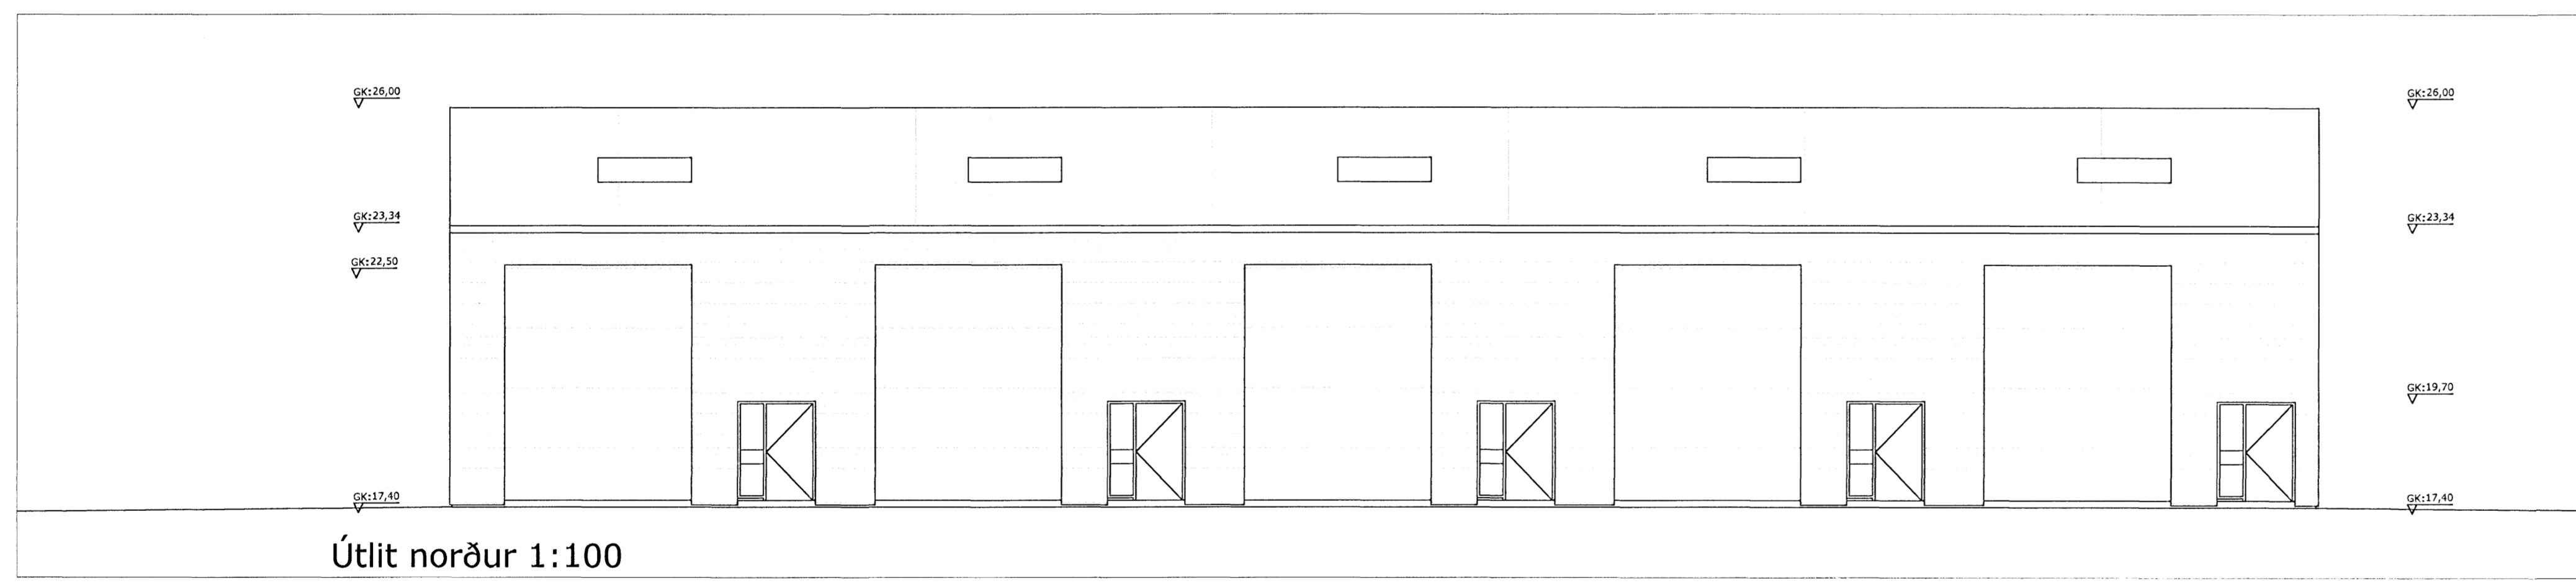

Útlit norður 1:100

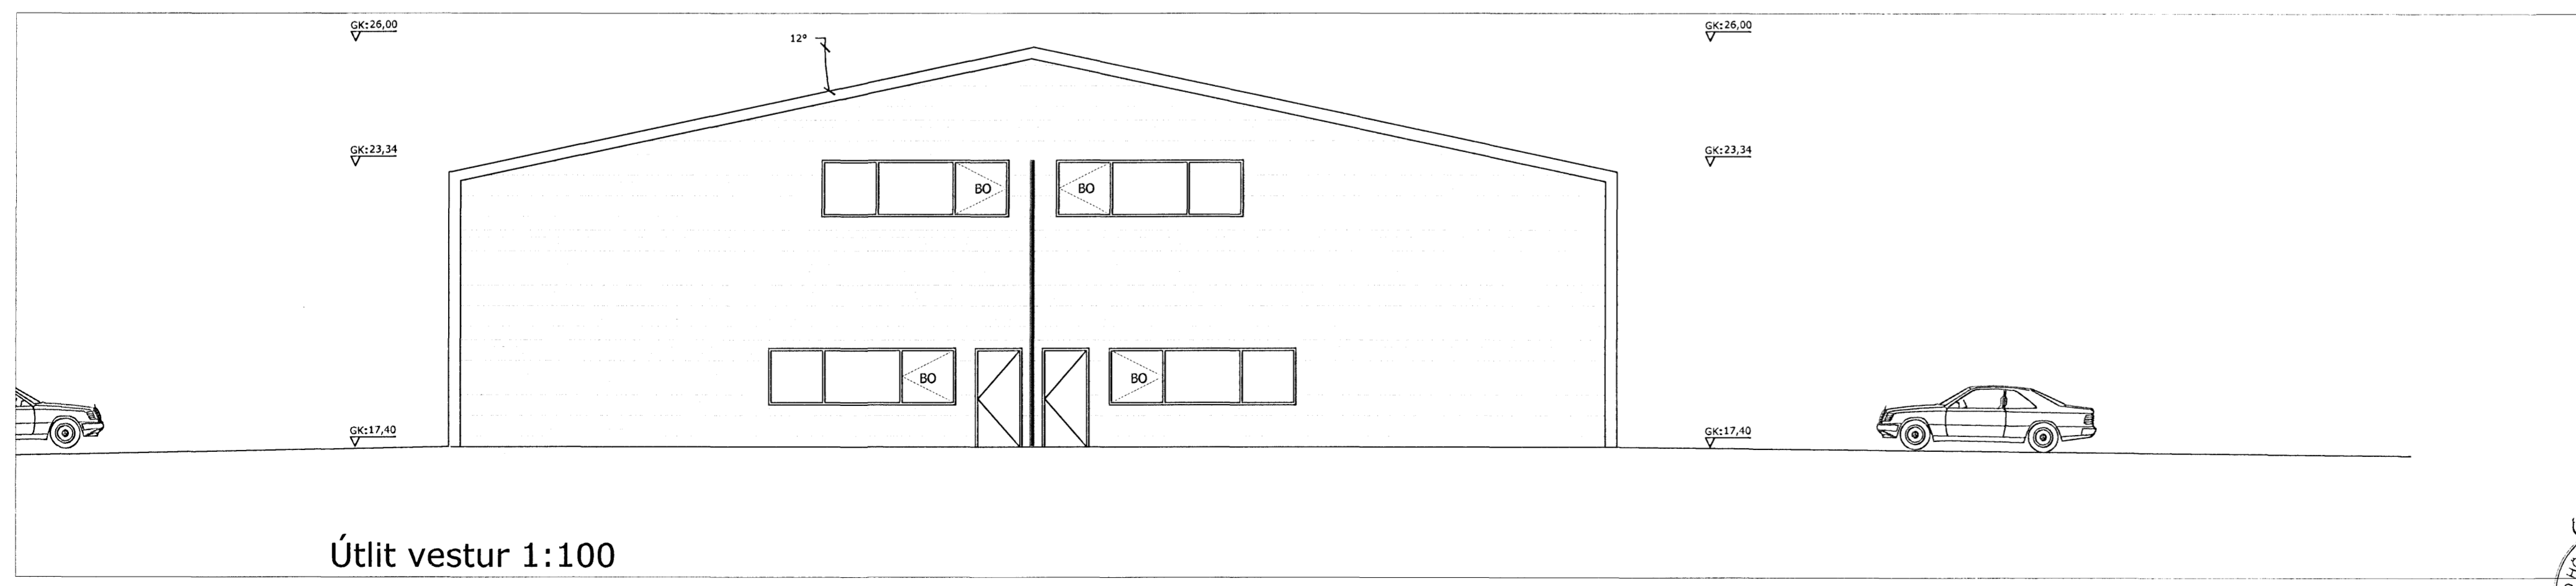

Útlit vestur 1:100

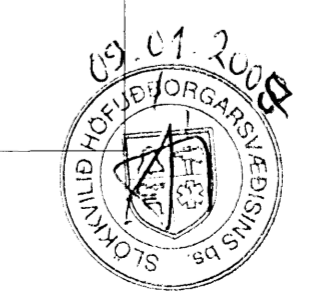

<b>Brynjar Einarsson</b>		Verkstaður: Gjáheila 11, Hafnarfirði	
141265 - 4829	Byggingafræðingur bfl / MBA	Telkning: Útlitstekning	Númer: A - 004
Frásæi 35, 109 Reykjavík Sími: 892 3663 Netfang: brynjar@simnet.is VSK númer: 75803	Hönnun: BE	Útgefið dags: 06.01.2008	Mælikvæði: 1:100
	Telknað: BE	Uppfært dags:	Bláostærð: A 1