



Samþykkt þann
8 FEB 2008
Bygginguvaldtrúinn Hafnarfirði
Fh. Jón Sigurðsson

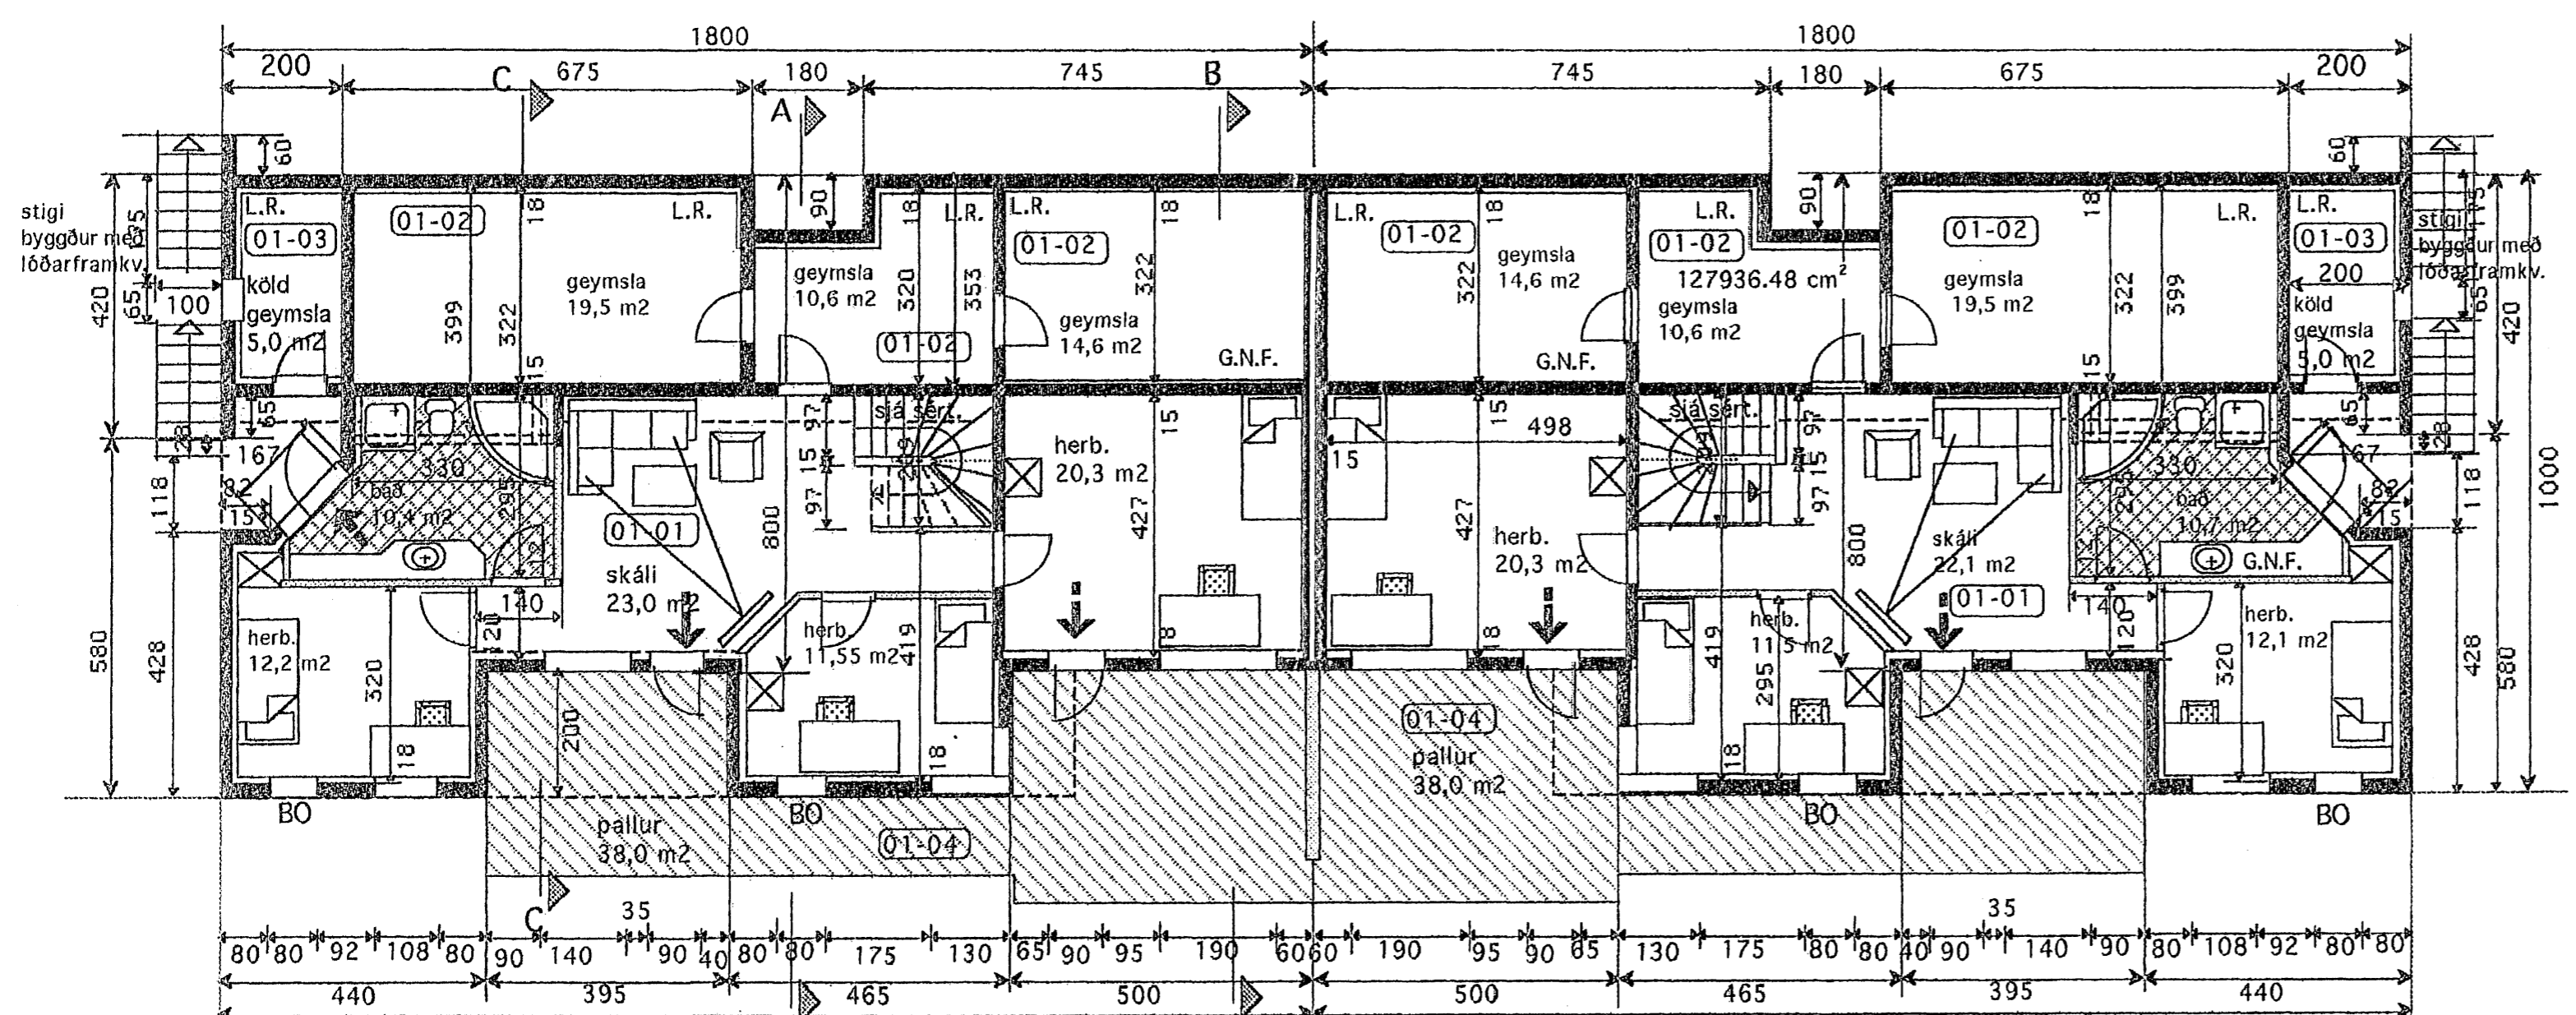

Grunnmynd 1. hæð 1:100
Nánari málsetning sjá teikn. v-1 1:50

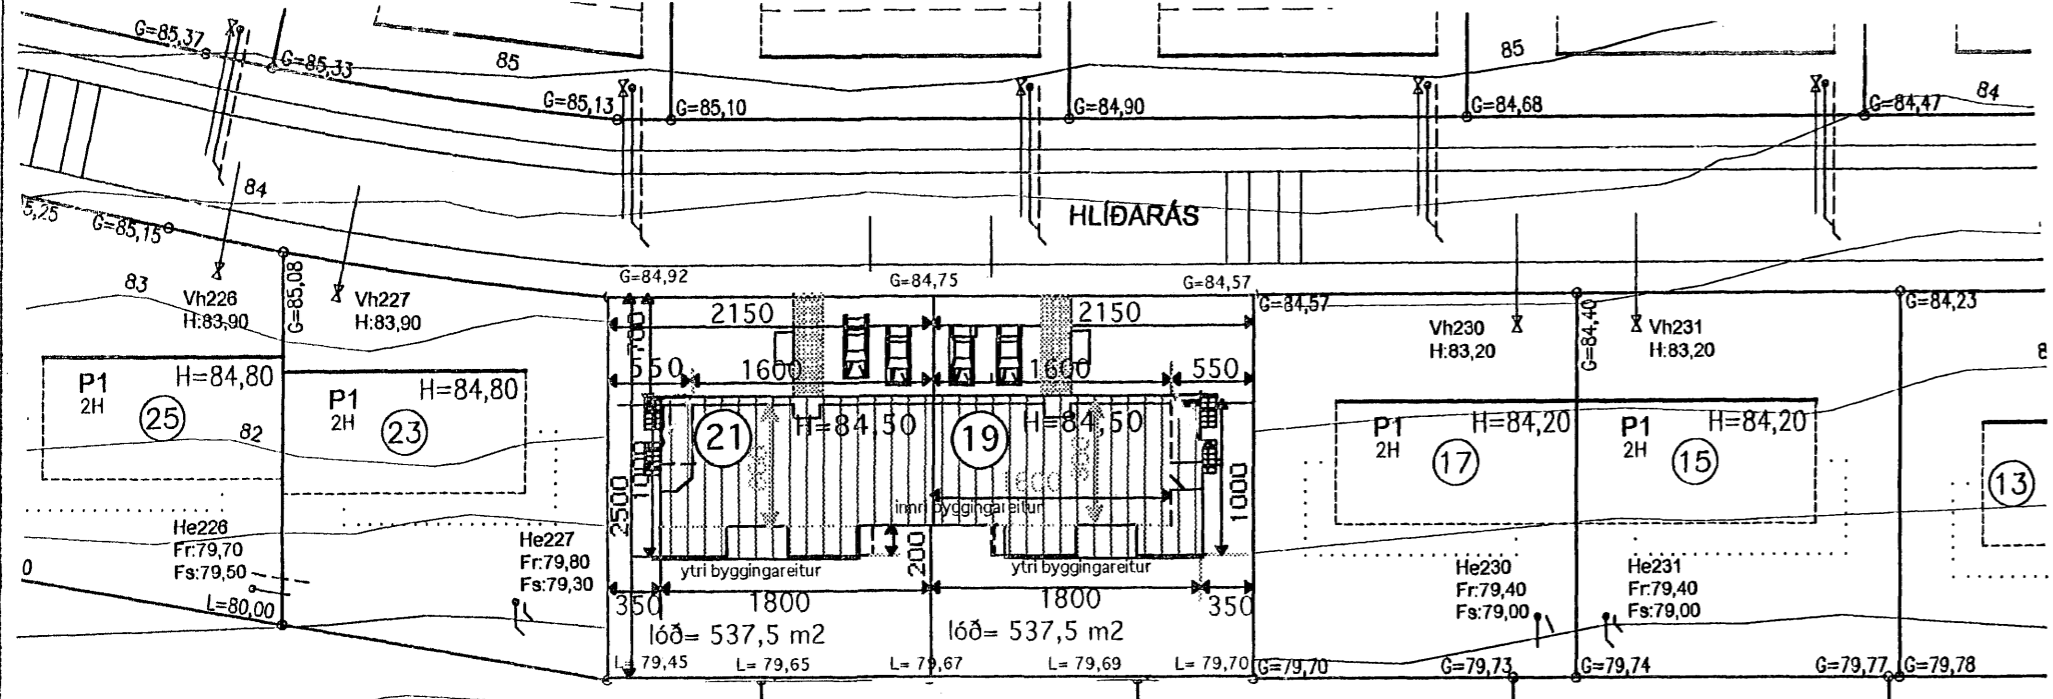

Afstöðumynd 1:500

Skráningartafa: Hlíðarás 19 Hafnarfirði		Skrásetjari: Vigfús Halldórsson	
Landnúmer: 207264		Kennitala: 100760-5849	
Matshlutanúmer: 01		Útgáfa: 4.01b	
Dags.: 17-10-2007		Dags.: 17-10-2007	
Uppskipting og lýsing			
D0	Lökun	D1	Rými hæð-vöð
D2	Notkun teit	D3	Höfuð-fokkun
D4	Eignarhald	D5	Stærðir
D6	Stig	D7	Op
D8	Brúttóflur	D9	Brúttóflur sh < 1,8
D10a	Salarhæð min	D10b	Salarhæð max
D11	Stírná rúmá mál	D12	Nettóflur
D18	Birt flatarmál	D17	Skiptarúmá mál
Matshluti			
Matshluti		D5	314,8
Boin		D6	0,0
1. hæð		D7	4,6
2. hæð		D8	4,8
Íbúð		D9	301,8
Geymslur		D10a	8,4
Köld geymsla		D10b	8,4
Pallur		D11	1.025,8
2. hæð		D12	260,8
Íbúð		D18	301,8
Blískúr		D17	819,180
Þakrými			
Svalir			
Svalir			
Athugasemdir			
Sameignir sumra			
Eignarhald			
Eignarhald	Notkun	Birt flatarmál	Skiptarúmá mál
0201	Íbúð	264,4	707,332
0202	Blískúr	37,4	111,848
Alls		301,8	819,180

Skráningartafa: Hlíðarás 21 Hafnarfirði		Skrásetjari: Vigfús Halldórsson	
Landnúmer: 207268		Kennitala: 100760-5849	
Matshlutanúmer: 01		Útgáfa: 4.01b	
Dags.: 17-10-2007		Dags.: 17-10-2007	
Uppskipting og lýsing			
D0	Lökun	D1	Rými hæð-vöð
D2	Notkun teit	D3	Höfuð-fokkun
D4	Eignarhald	D5	Stærðir
D6	Stig	D7	Op
D8	Brúttóflur	D9	Brúttóflur sh < 1,8
D10a	Salarhæð min	D10b	Salarhæð max
D11	Stírná rúmá mál	D12	Nettóflur
D18	Birt flatarmál	D17	Skiptarúmá mál
Matshluti			
Matshluti		D5	314,8
Boin		D6	0,0
1. hæð		D7	4,6
2. hæð		D8	4,6
Íbúð		D9	301,8
Geymslur		D10a	8,4
Köld geymsla		D10b	8,4
Pallur		D11	1.025,7
2. hæð		D12	260,8
Íbúð		D18	301,8
Blískúr		D17	819,180
Þakrými			
Svalir			
Svalir			
Athugasemdir			
Sameignir sumra			
Eignarhald			
Eignarhald	Notkun	Birt flatarmál	Skiptarúmá mál
0201	Íbúð	264,4	707,332
0202	Blískúr	37,4	111,848
Alls		301,8	819,180

Breytt 05.JAN. 2008
Úttrappa verður byggð með lóðarfrágangi

TEIKNISTOFAN Verkefni
HLÍÐARÁS 19-21
HAFNARFIRÐI

Heiti
GRUNNMYND 1. HÆÐ
AFSTÖÐUM.- SKRÁNINGART.

KVARÐI

kvarði 1:100	verk.nr
dags. 2. JAN. 2007	dags br. 05.JAN. 2007
hönnun G. G.	teikn nr
teikn G.G.	A-2

Hringbraut 17 220 Hafnarfirði
s. 555-2020. fax 555-2021
Gísli G. Gunnarsson BFI kt, 020649-2409
netf. kvardi@vortex.is www.kvardi.is