



Láréttir trérimlar ofan á steyptan  
stöðvegg og upp í 1500 mm hæð

SORP

Byggingufulltrúi Hafnarfjarðar  
Alfreitt Hann  
19 JUN 2006  
[Signature]

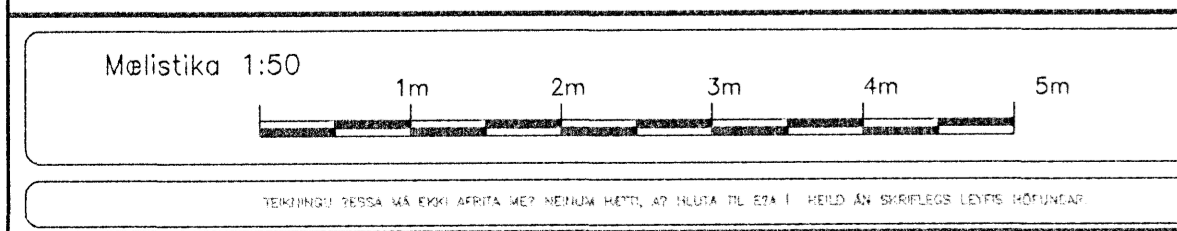

Adalhönnuður  
breytt:  
breytt:

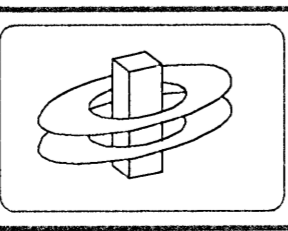

**KERFISHÖNNUN**  
Rafhönnun Tölvakerfi Ráðgjöf  
www.kerfishonnun.is

Björn Traustason  
Löggitur Rafhönnuður  
sími: 598-1314 gsm: 899-6264  
email: bjorn@kerfishonnun.is

Kristján Theodórsson  
Löggitur Rafhönnuður  
sími: 598-8288 gsm: 849-2220  
email: kristjan@kerfishonnun.is

verk: Fléttuvellir 39. 221-Hafnarfirði  
Lágspenna.

skala: 1:50  
dags: 14. Júní, 2006

hannað: KT  
teiknað: KT

Kristján Theodórsson  
Löggitur Rafhönnuður  
kt. 031267-4639  
sign: [Signature]

teikning 1 of 5

skala: 1:50  
dags: 14. Júní, 2006

hannað: KT  
teiknað: KT

Kristján Theodórsson  
Löggitur Rafhönnuður  
kt. 031267-4639  
sign: [Signature]