


Sambýkkt bann
 5 MAR 2008
 Byggingaálfurinn / Alnartírói
 Fh. Jón Sigurðsson

Frágangur á lóðamörkum skal gerður í samræði við lóðarhafa aðliggjandi lóðar
 G 25,43

Frágangur á lóðamörkum skal gerður í samræði við lóðarhafa aðliggjandi lóðar
 G 25,98


Úr Gildi

Ú1 Útlit suður
 - 1:100

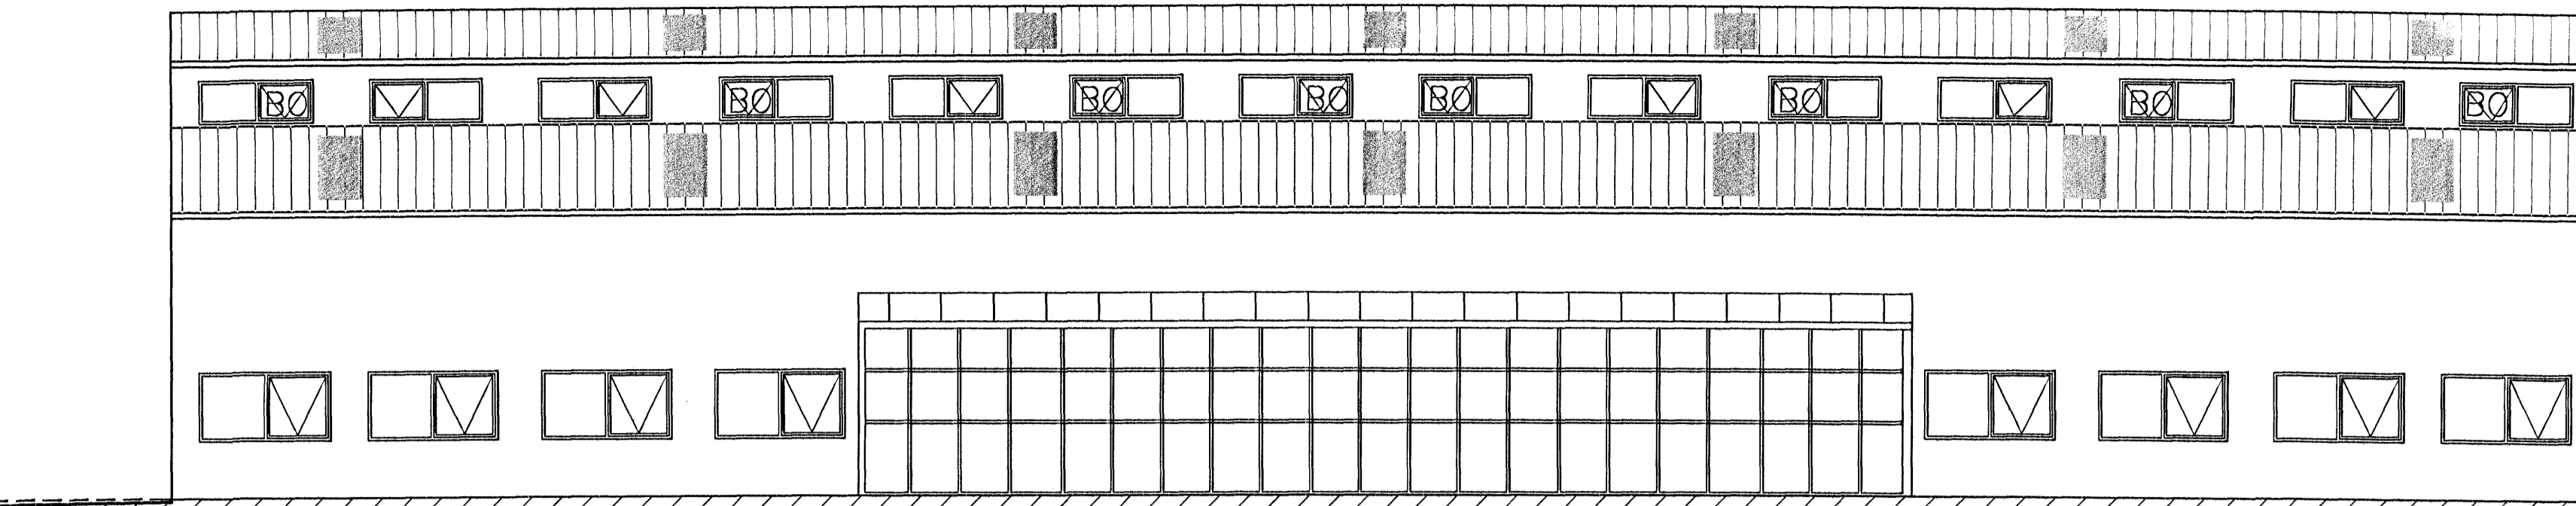

Frágangur á lóðamörkum skal gerður í samræði við lóðarhafa aðliggjandi lóðar
 L 25,45


Frágangur á lóðamörkum skal gerður í samræði við lóðarhafa aðliggjandi lóðar
 L 25,45

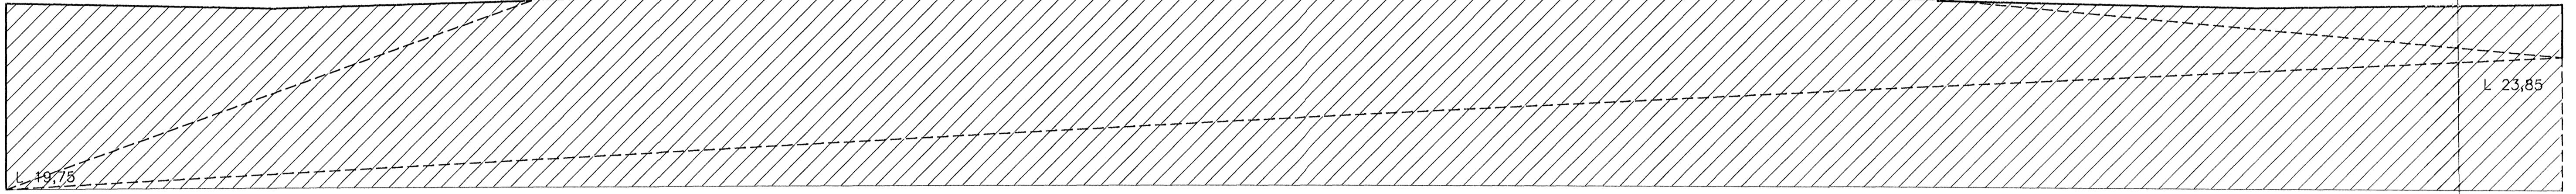

Ú2 Útlit norður
 - 1:100

Frágangur á lóðamörkum skal gerður í samræði við lóðarhafa aðliggjandi lóðar
 L 25,45

L 25,43

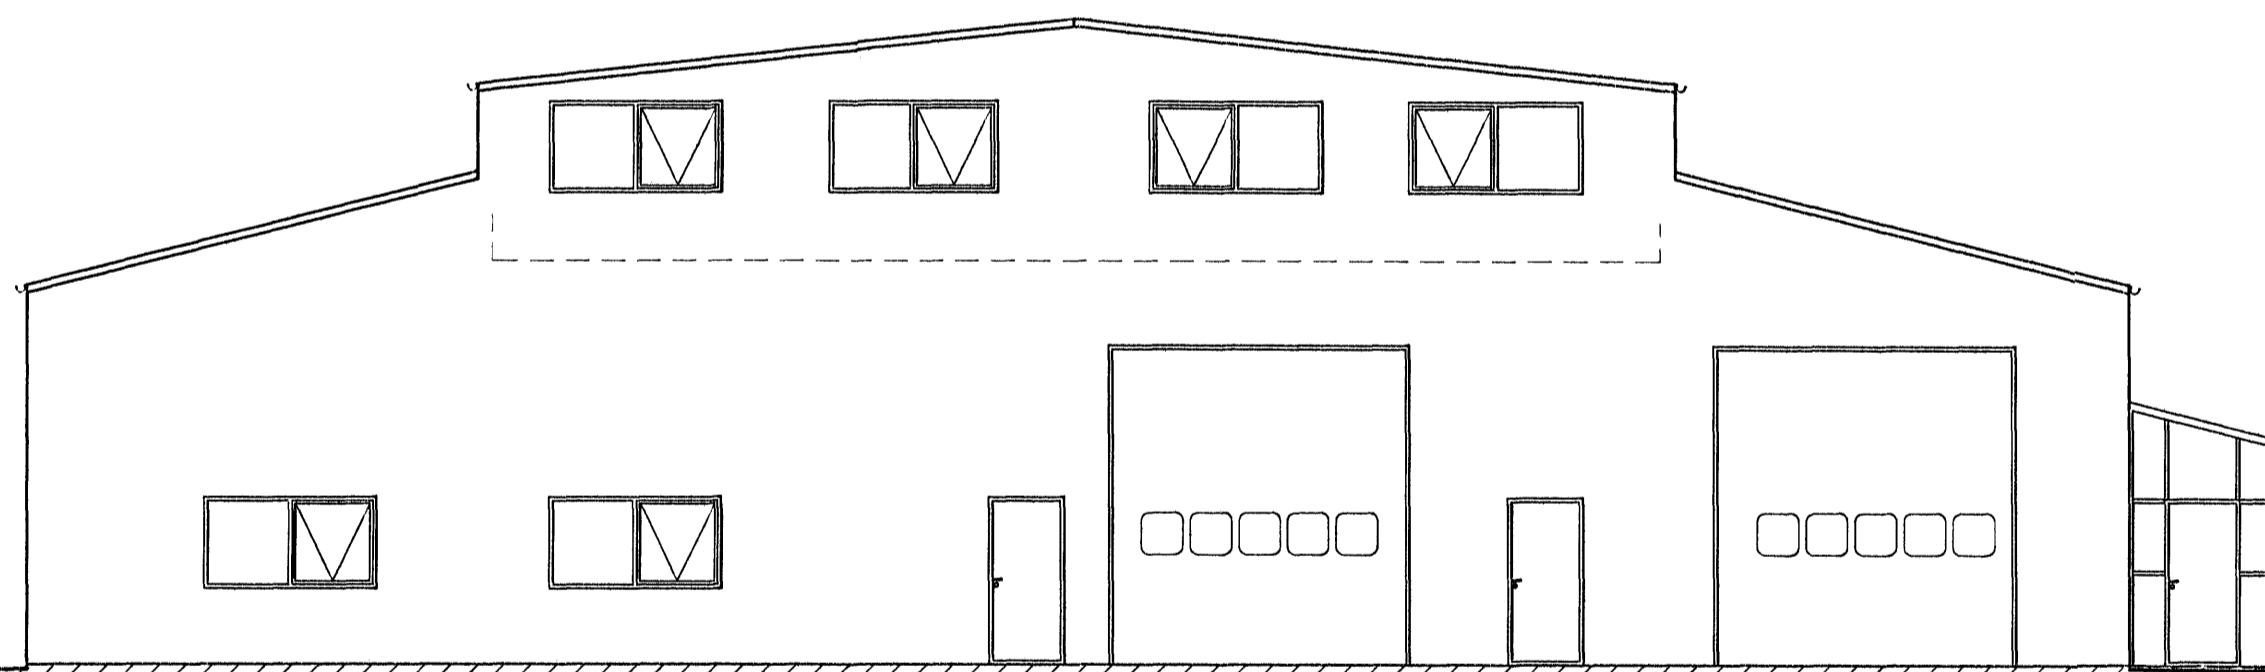


Ú3 Útlit vestur
 - 1:100

G 25,96

Frágangur á lóðamörkum skal gerður í samræði við lóðarhafa aðliggjandi lóðar

L 25,45

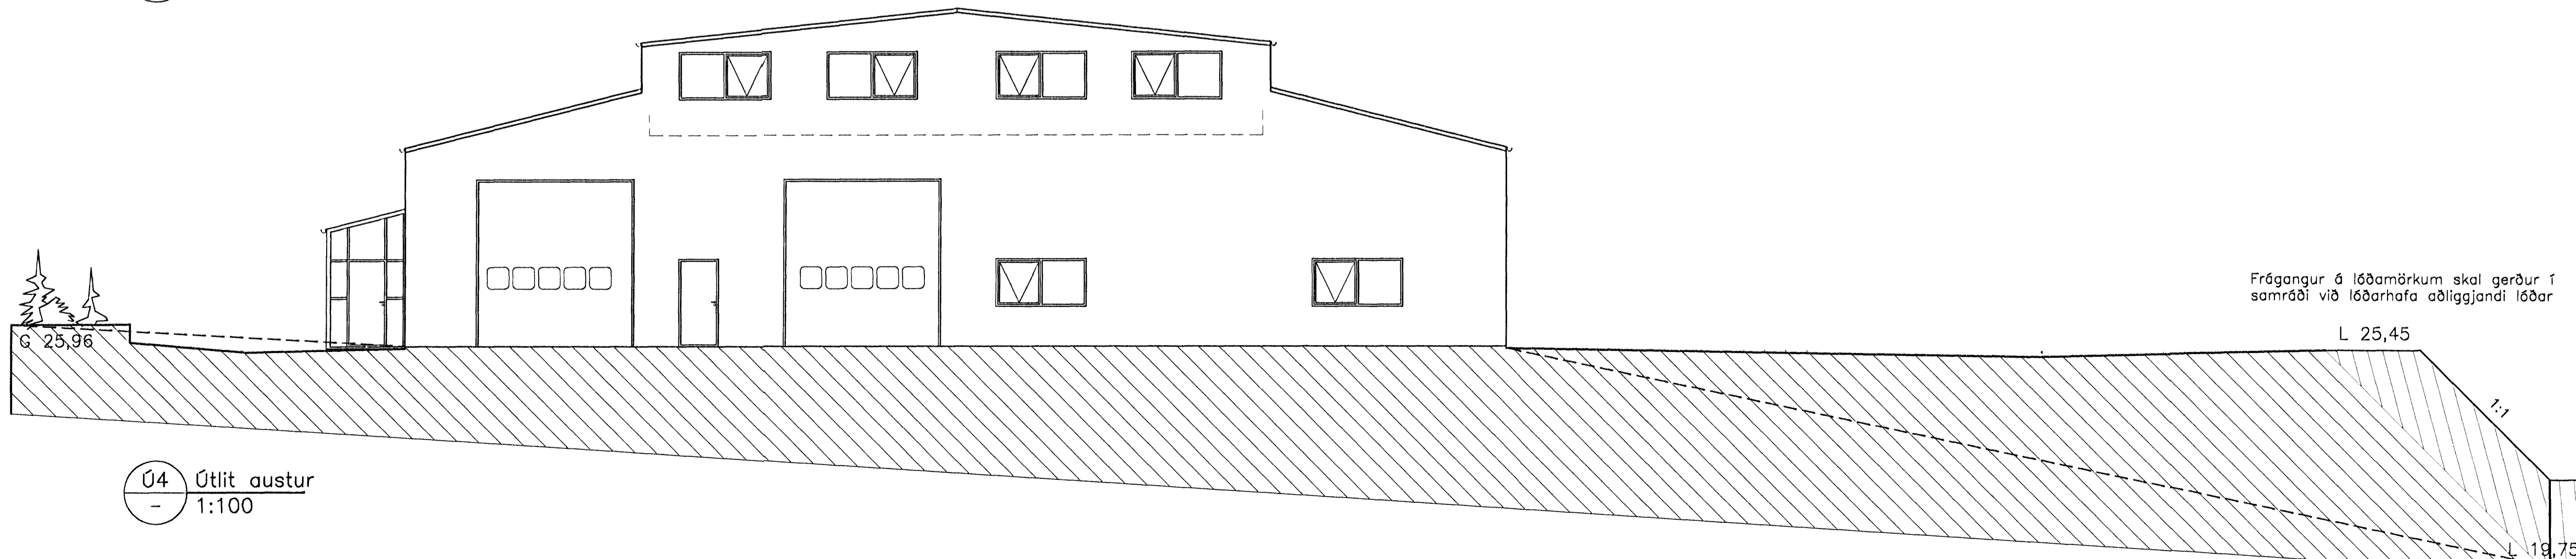

Ú4 Útlit austur
 - 1:100

L 19,75



JÓHANNES RAFN KRISTJÁNSSON
 Byggingartæknifræðingur
 kt.060248 - 3119

ÓTGÁFA	DAGSETNING	TEIKNAD	YFIRFARID	SAMBYKKT
EDLI: BREYTINGAR				
HANNAÐ:	RK	DAÐS:	23.01.2008	
TEIKNAD:	SæJ	KVAÐI:	1:100	
YFIRF.:	GAM	VEKK NR.:	5333	
SKRÁ:	a-01.dwg	TEIKN.NR.:	A-03	

SAMR. *Rafn Kristjánsson* kt.060248-3119

FRUMSTÆRD BLADS A1
 BLADSTÆRD A3, MINNKUN 1:2

Breiðhella 12, Hafnarfirði
 lóðarhúsnaði

Útlit



SÚÐURLANDSBRÁUT 4 108 REYKJAVÍK NETFANG: fjarhitun@fjarhitun.is
 Sími 578 4500 - FAX 578 4599 VEF Síða: www.fjarhitun.is
 KENNITALA: 700186-1649