


GRUNNMYND 2. HÆÐ
1:100

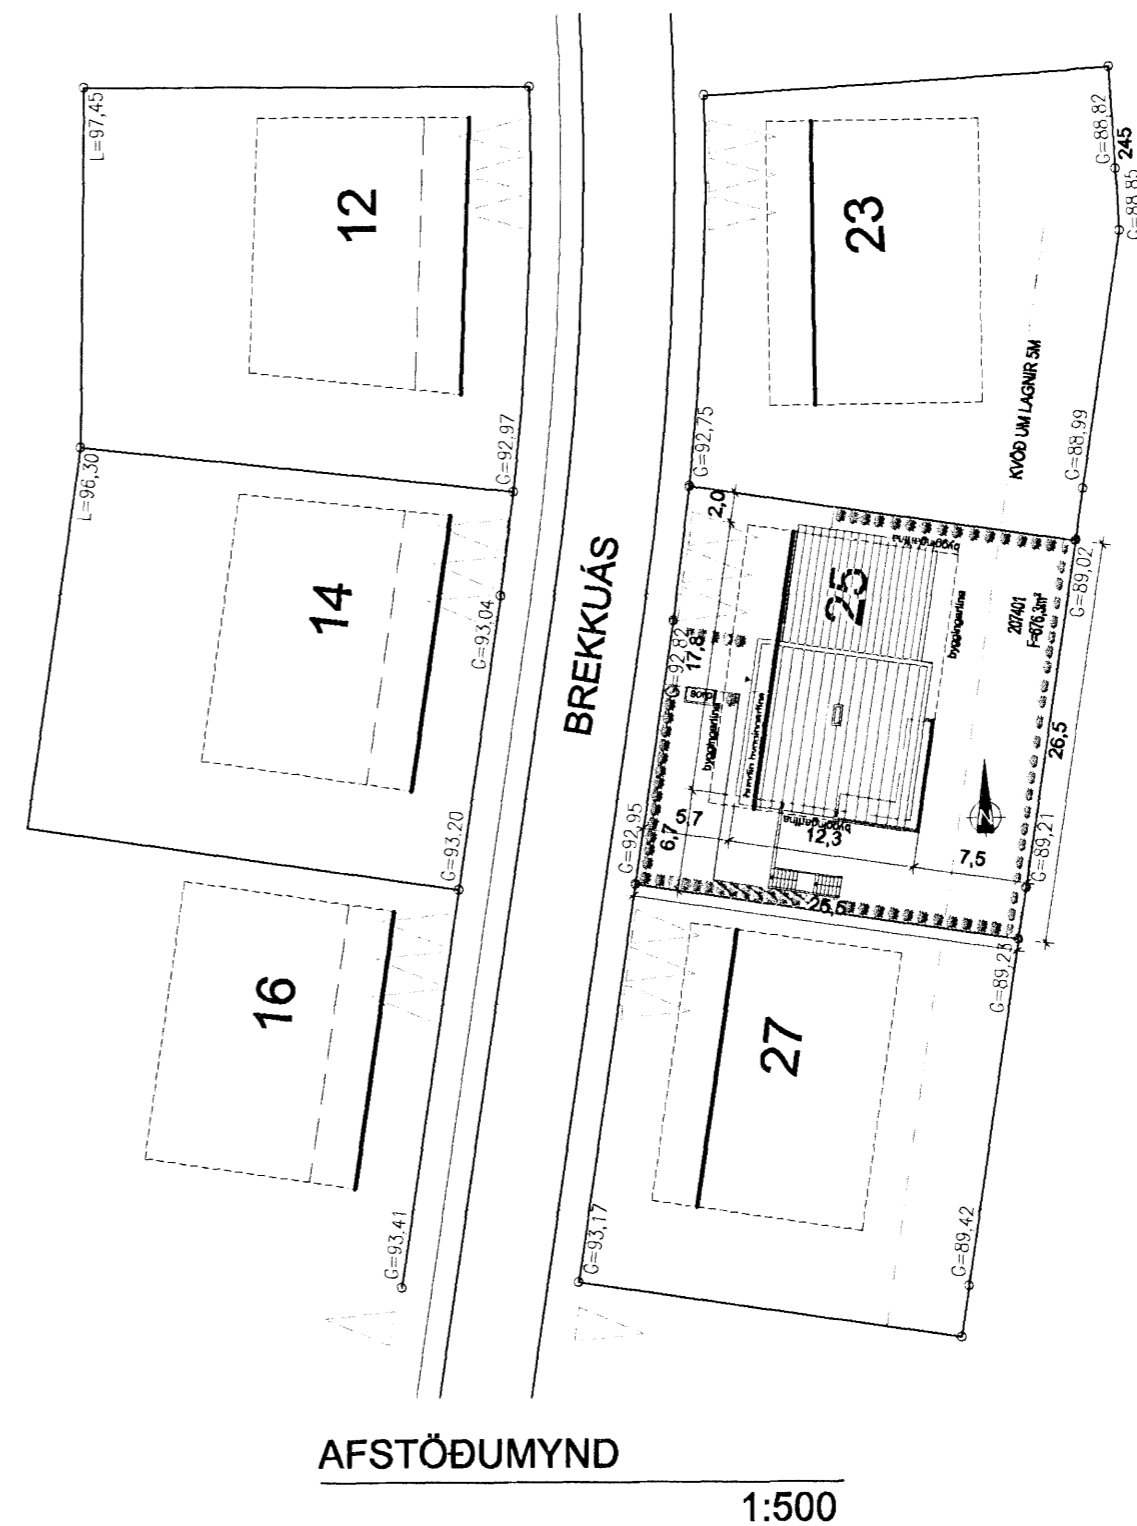

AFSTÖÐUMYND
1:500

BYGGINGARLÝSING

FYRIRHUGAÐ ER AÐ BYGGJA 2JA HÆÐA STAÐSTEYPT EINBÝLIHÚS SEM HVÍLIR Á STEYPTUM SOKKLI OG PLOTU MEÐ JÁRNBENTRI STEINSTEYPTU TVÖFOLD BILGEYMSLA ER Á EFRI HÆÐ, ÖNNUR RÝMISSKIPAN ER. Á NEDRI HÆÐ SVEFNHERB OG BADHERB. Á EFRI HÆÐ ERU VS, STÖFA, BORÐSTÖFA OG ELDHÚS. HÚSIÐ ER EINANGRÁÐ AÐ UTAN MEÐ MÚRHÚÐAÐA VEGGI AÐ INNAN OG UTAN MÁLAÐ LJÓST INNIVEGGIR ERU ÝMIS GIPSPLÖTUVEGGIR Á 70 MM BLIKKSTÖÐUM MEÐ EINANGRUN EÐA STAÐSTEYPTIR VEGGIR. ÞAK ER UPPSTÖLAÐ MÁLMKLÆTT MEÐ ÁSÖÐNUM DÚK Á HEILKLÆÐNINGU (SJÁ VERKTEIKN). TIMBUR GLUGGAR OG HURÐIR. ÖLL INNTÖK ERU Í BILGEYMSLU, FORSMÍÐUÐ SORPGEYMSLA, Í GLUGGUM ER TVÖFALT EINANGRUNARGLER K-GLER, LOKUÐ RÝMI LOFTRÆST OG NIÐURFOLL Í BLAUTRÝMUM. BYGGINGIN ER SAMKV. SKILMÁLUM SKIPULAGSÝFIRVALDA UM HÁMARKSHÆÐ OG STÆRÐIR. FRÁGANGUR Á LÖÐAMÖRKUM VERÐUR GERÐUR Í SAMRÁÐI VIÐ LÖÐARHAFNA AÐLIGGANÐI LÖÐA.

FRÁGANGUR VEGNA ARINS OG ARINSPÍPU ER SAMKVÆMT 191-193 GR. BYGGINGAREGLUGERÐAR ÁSAMT LEIÐBEININGUM BRUNAMÁLASTOFNUNAR

STÆRÐIR		
ÍBÚÐ	254,5m ²	
BILGEYMSLA	55,8m ²	
SAMTALS	310,3m ²	1219,1m ³
BÍLASTÆÐI		3 STK.
LÖÐARSTÆRÐ	676,3m ²	
NÝTINGAHLUTFALL	0,45m ²	

KÖLNUNARTÖLUR (HÁMARKSGILDI)	
ÚTVEGGIR	0,4 W/m ² K
ÚTV. (VEGID MEÐALTAL)	0,85 W/m ² K
ÞAK	0,2 W/m ² K
GÓLF Á FYLLINGU	0,3 W/m ² K
GLUGGAR OG GLER	2,0 W/m ² K
HURÐAR	3,0 W/m ² K

BRUNAVARNIR
HÚSINU ER SKIPT NIÐUR Í TVÖ BRUNAHÓLF. BILGEYMSLA OG ÍBÚÐ INNANGENGT ER Á MILLI BRUNAHÓLFA GEGNUM EIC-30 HURÐ. ALLAR BRUNAVARNIR ERU Í SAMRÁÐI VIÐ BRUNAMÁLAFYRIRVOLD SVO OG STAÐSETNING REYKSKYNJARA OG SLOKKVIÐÆKJA.

FRÁGANGUR VEGNA ARINS OG ARINSPÍPU ER SAMKVÆMT 191-193 GR. BYGGINGAREGLUGERÐAR ÁSAMT LEIÐBEININGUM BRUNAMÁLASTOFNUNAR

BREYTINGAR			
NR.	DAGS.	BREYTING	SP.
01	27.02.2008	HÚS LÆKKAD OG MINNKAD	

K.J. HÖNNUN EHF 460902-2150
TEL: 554-3232
TEL: 899-3234
E-MAIL: khonnun@visir.is

HÖNNUN - SKIPULAG - RÁÐGJÖF
KJARTAN RANFSSON FÍLÍÐSA 270365-3539
JÓN M. HALLDÓRSSON BYGGINGAFR 091162-3509

SAMÞYKKT
VERK
BREKKUÁS 25
HAFNARFJÖRÐUR
TEIKNING
GRUNNMYND 2. HÆÐ, AFSTÖÐUMYND
OG BYGGINGALÝSING

KVARÐI
1:100

DAGS.
26.02.2008
TEIKNAD AF
KR
TEIKNINGNR.
10-01