



GRUNNMYND AF ÞAKI MKV. 1:50

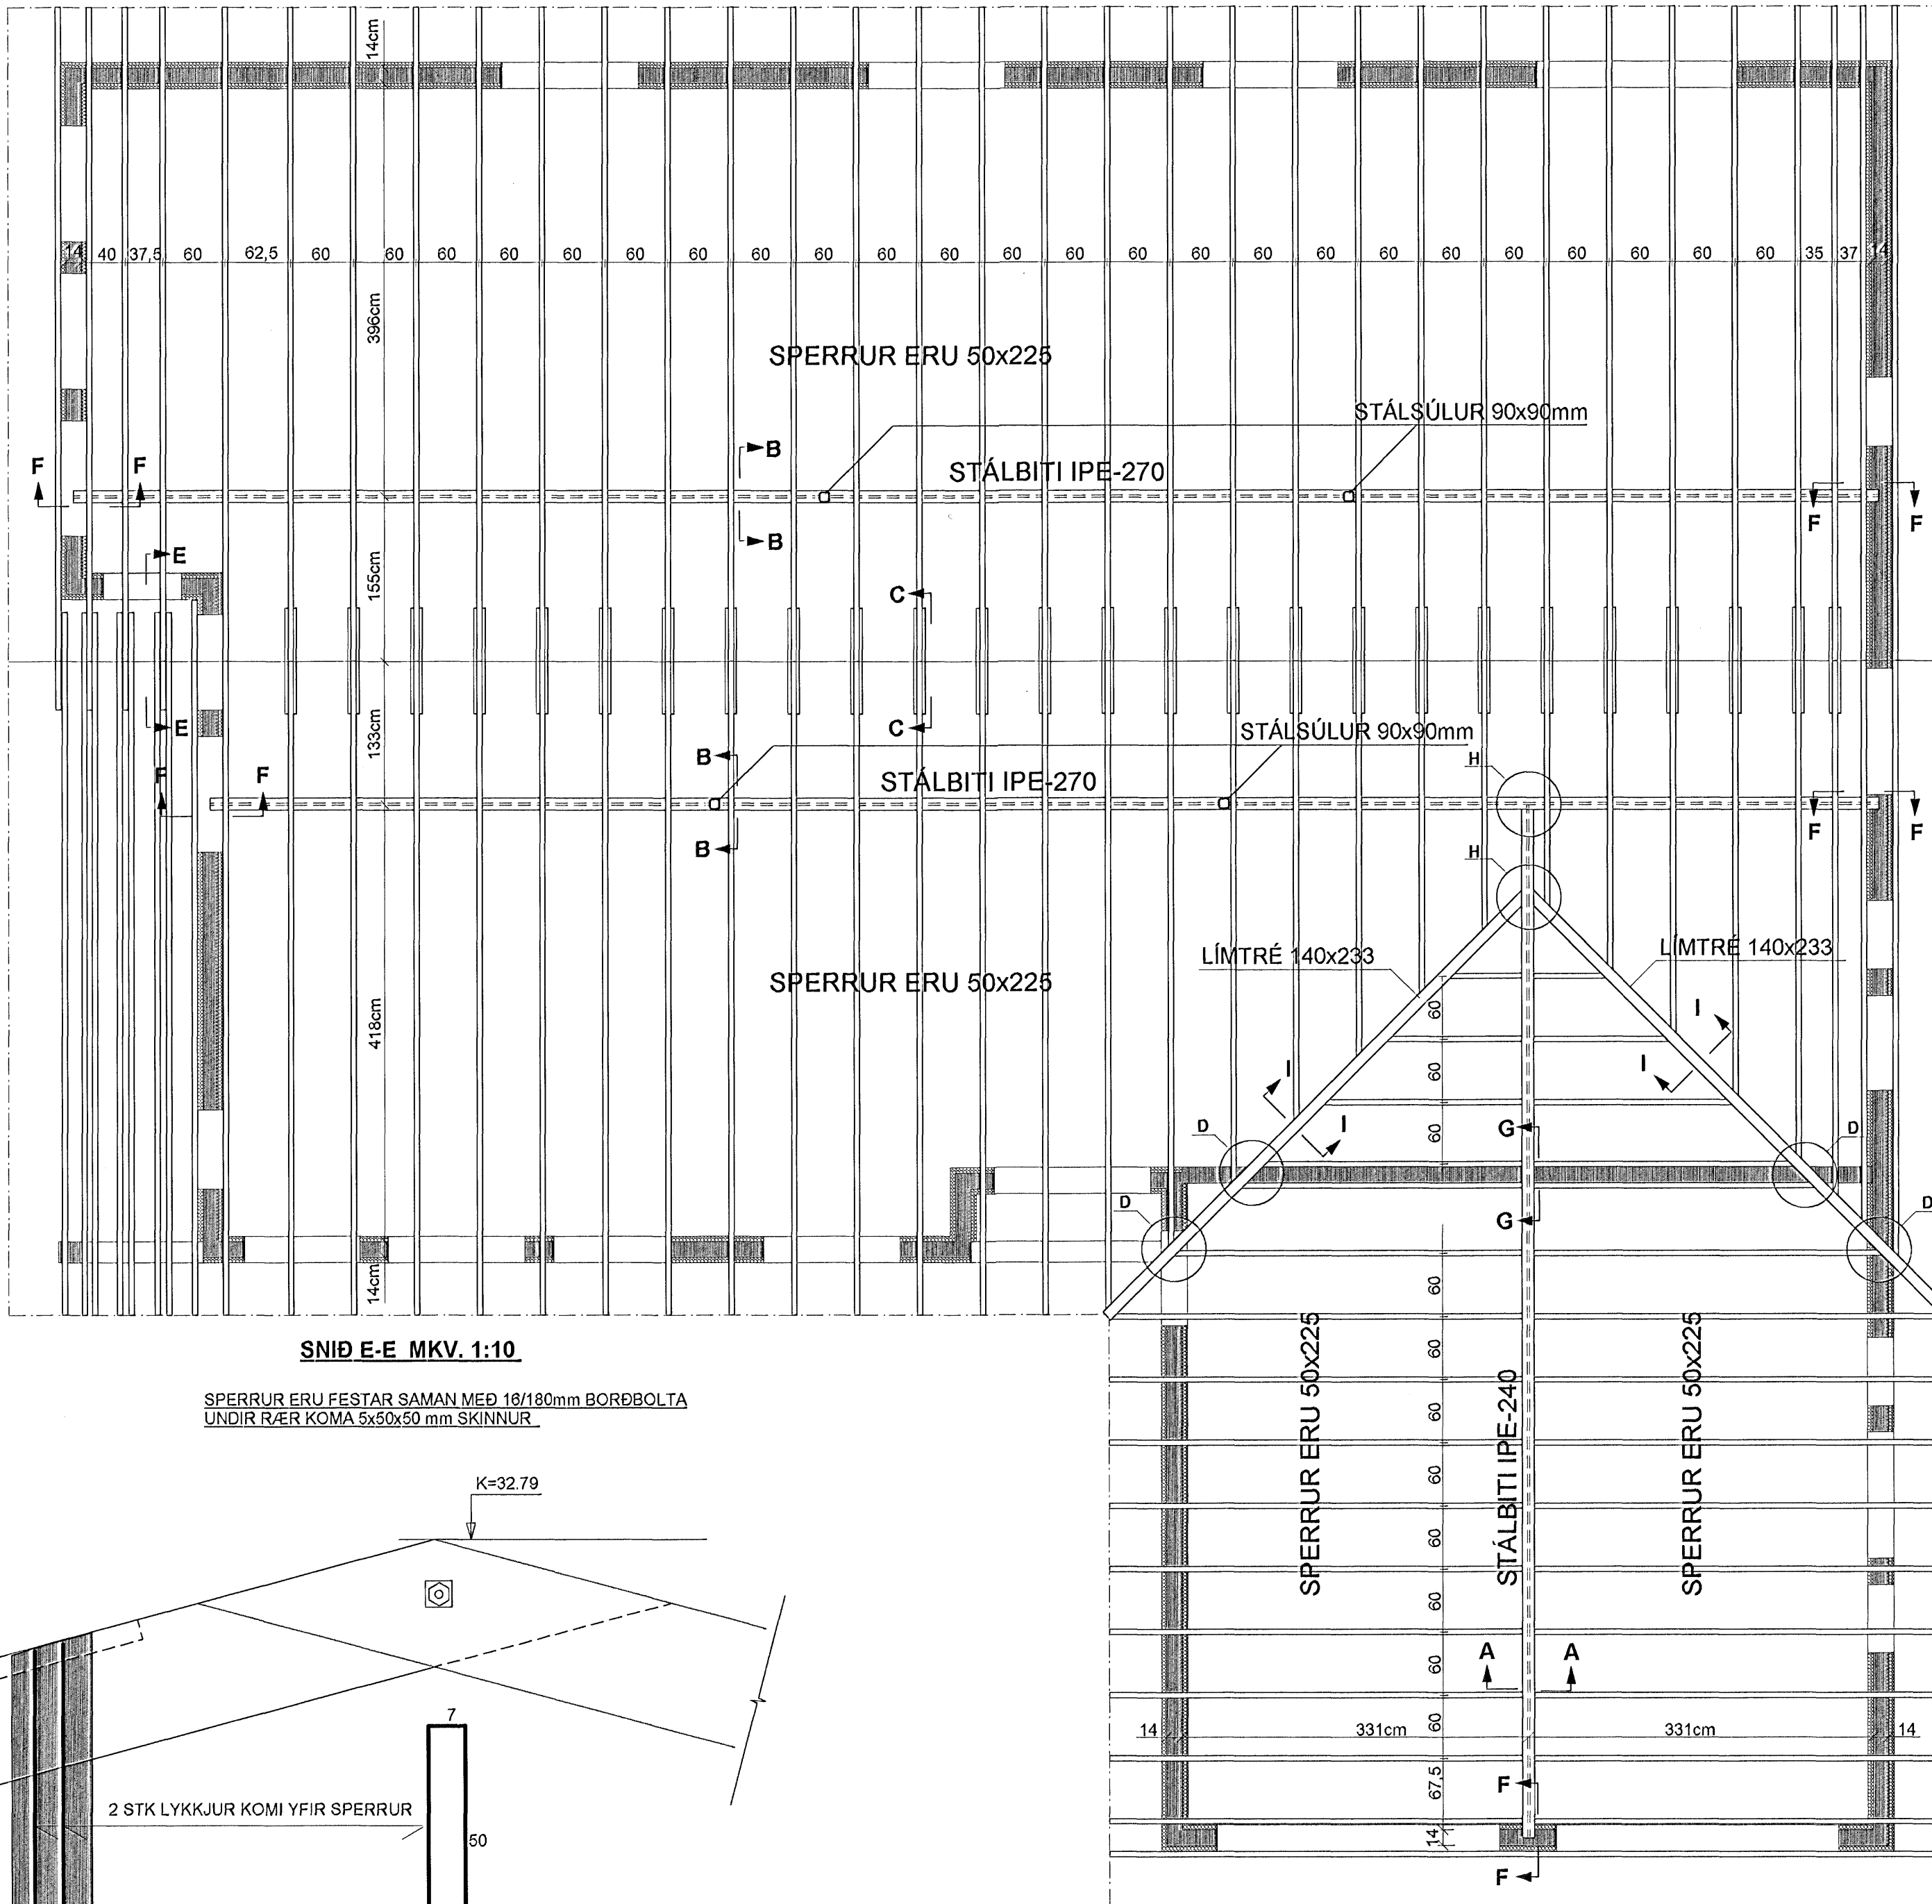


SNÍÐ E-E MKV. 1:10

SPERRUR ERU FESTAR SAMAN MEÐ 18/180mm BORBOLTA UNDIR RÆR KOMA 5x50x50 mm SKINNUR

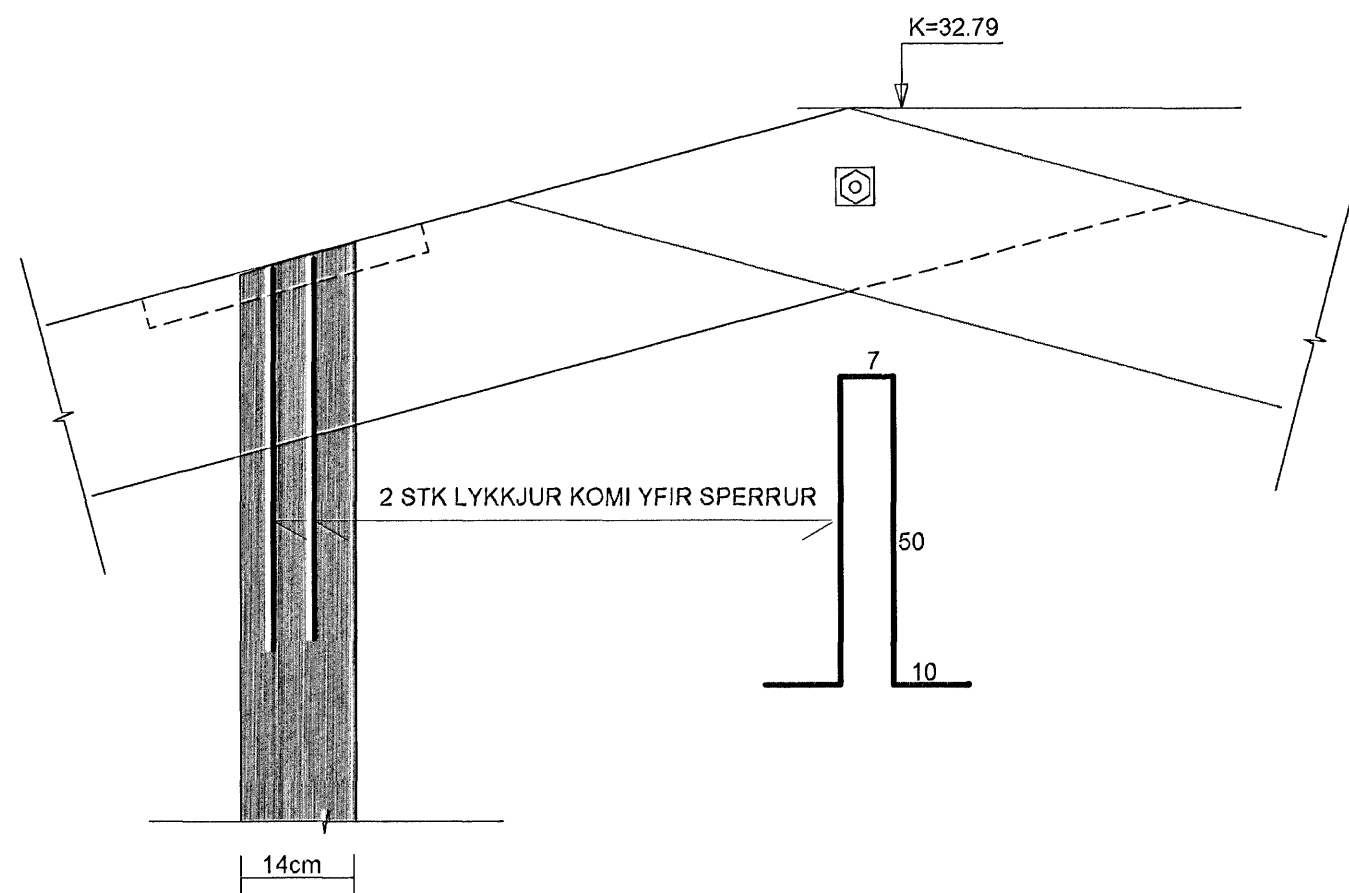

SNÍÐ F-F MKV. 1:10


50x225 ER FEST VÍÐ VEGG MEÐ 12/180 MÚRBOLTUM C/C 100 TRÉKUBBUR SÉ SETTUR Á MILLI VÍÐ BOLTA

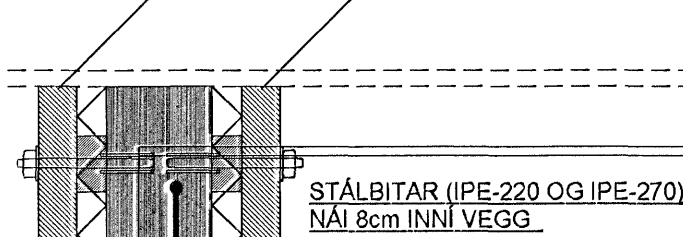

STÁLBITAR ERU FESTIR VÍÐ VEGGI MEÐ 25TK K12 L=200 JÁRNUM SEM BEYGIST NIÐUR Í VEGGI Í GEGNUM GÓT Á BITA 5cm FRÁ ENDA

JÁRNENDING: SJÁ TEIKN 1.03


SNÍÐ G-G MKV. 1:10

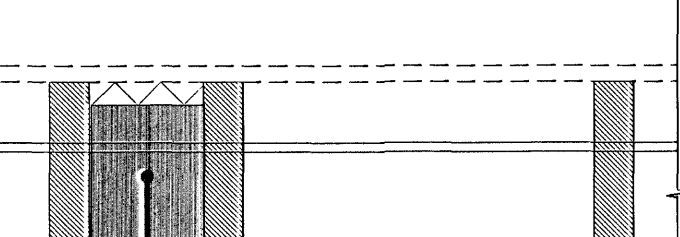

STÁLBITAR ERU FESTIR VÍÐ VEGGI MEÐ 25TK K12 L=200 JÁRNUM SEM BEYGIST NIÐUR Í VEGGI Í GEGNUM GÓT Á BITA

SNÍÐ H-H MKV. 1:10

STÁLBITAR IPE-240/270 SJÓÐIST SAMAN MEÐ a=8mm SUBU ALLAN HRINGINN LÍFPLÖTUR SÉU FELDAR SAMAN

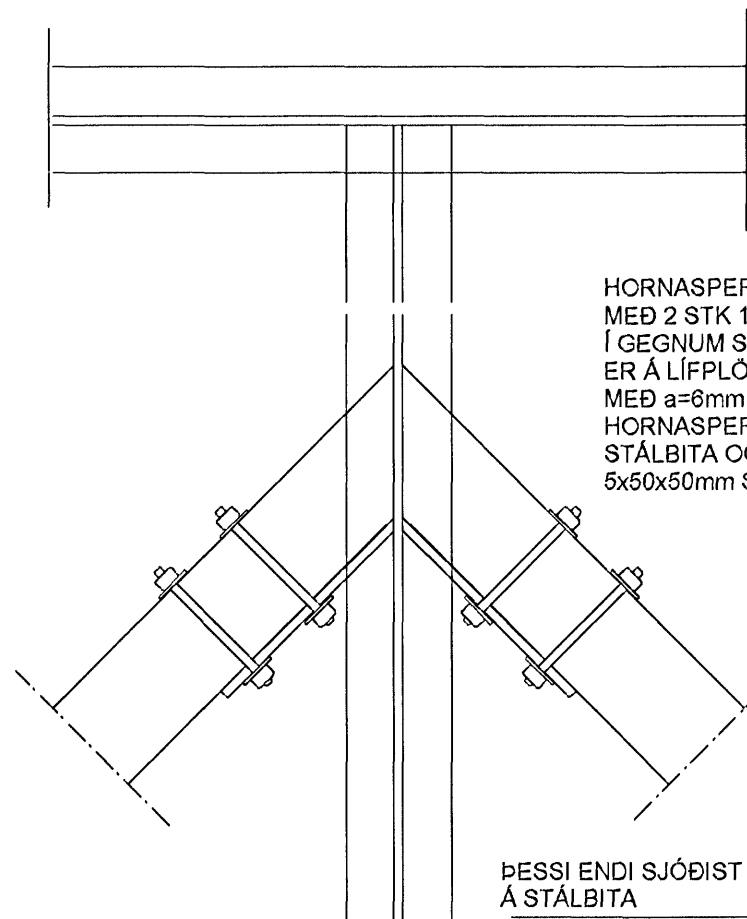


HORNASPERRUR ERU FESTAR VÍÐ STÁLBITA MEÐ 2 STK 18/200 mm BOLTA Í GEGNUM STÁLPLÖTU SEM SOÐIN ER Á LÍFPLÖTU STÁLBITA MEÐ a=8mm HEILUM SUBUSAUM BEGGA MEGIN HORNASPERRUR FELDAR ÞÉTT INNÍ STÁLBITA OG STÍFTSKORDAÐAR 5x50x50mm SKINNUR KOMI UNDIR RÆR

STÁLPLATA 12x120x240 MEÐ 17 mm GATI


ÞESSI ENDI SJÓÐIST Á STÁLBITA

SNÍÐ A-A MKV. 1:10

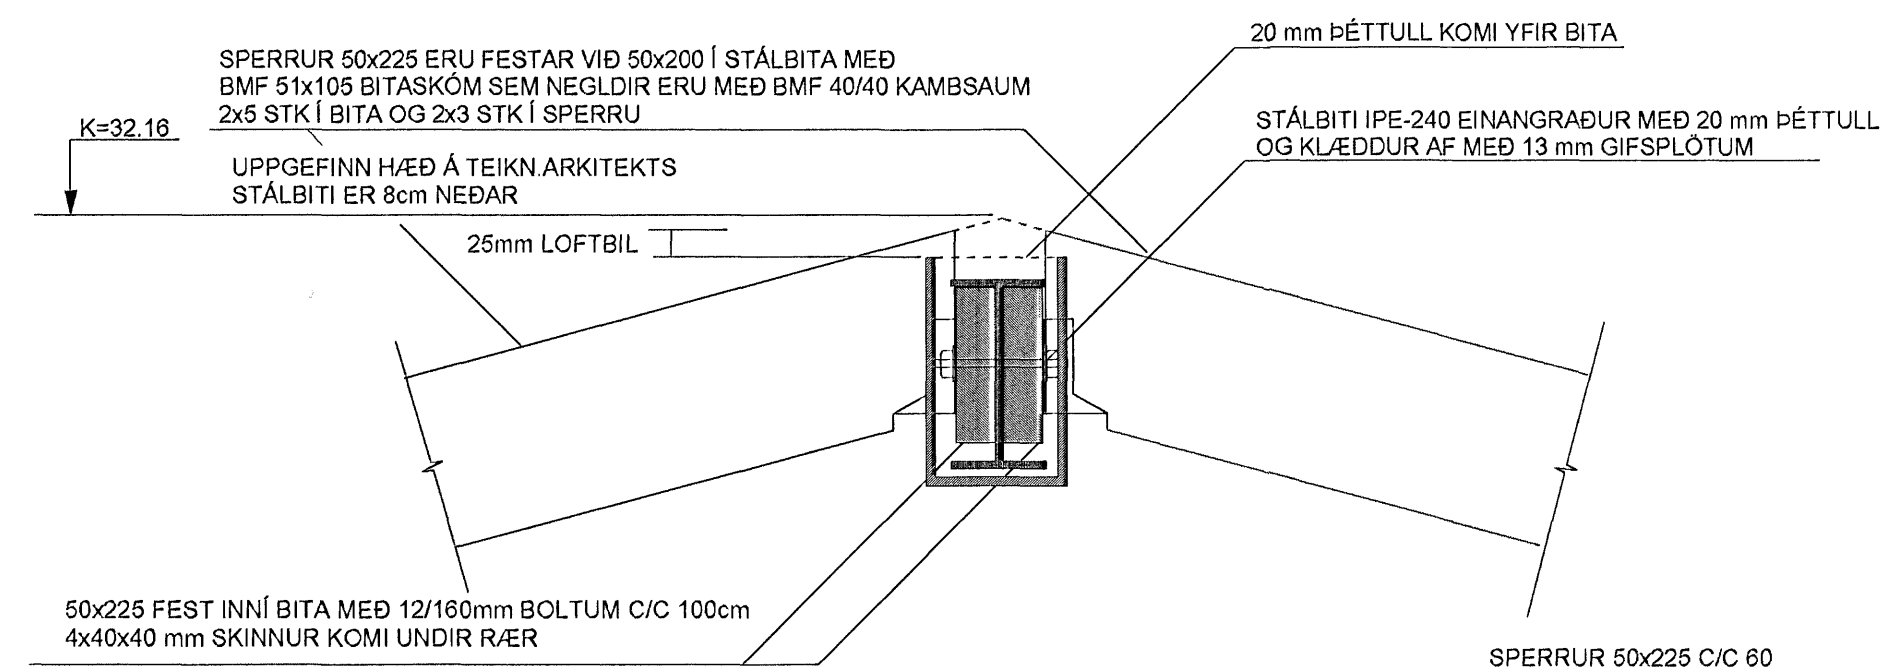



SNÍÐ B-B MKV. 1:10

SPERRUR 50x225, FLOKKUR K-24, MISLEGGJAST UM 200 cm YFIR BITA NEGLAST SAMAN MEÐ 2 STK 100mm NÖGLUM C/C 60 (ALLS=8 STK)

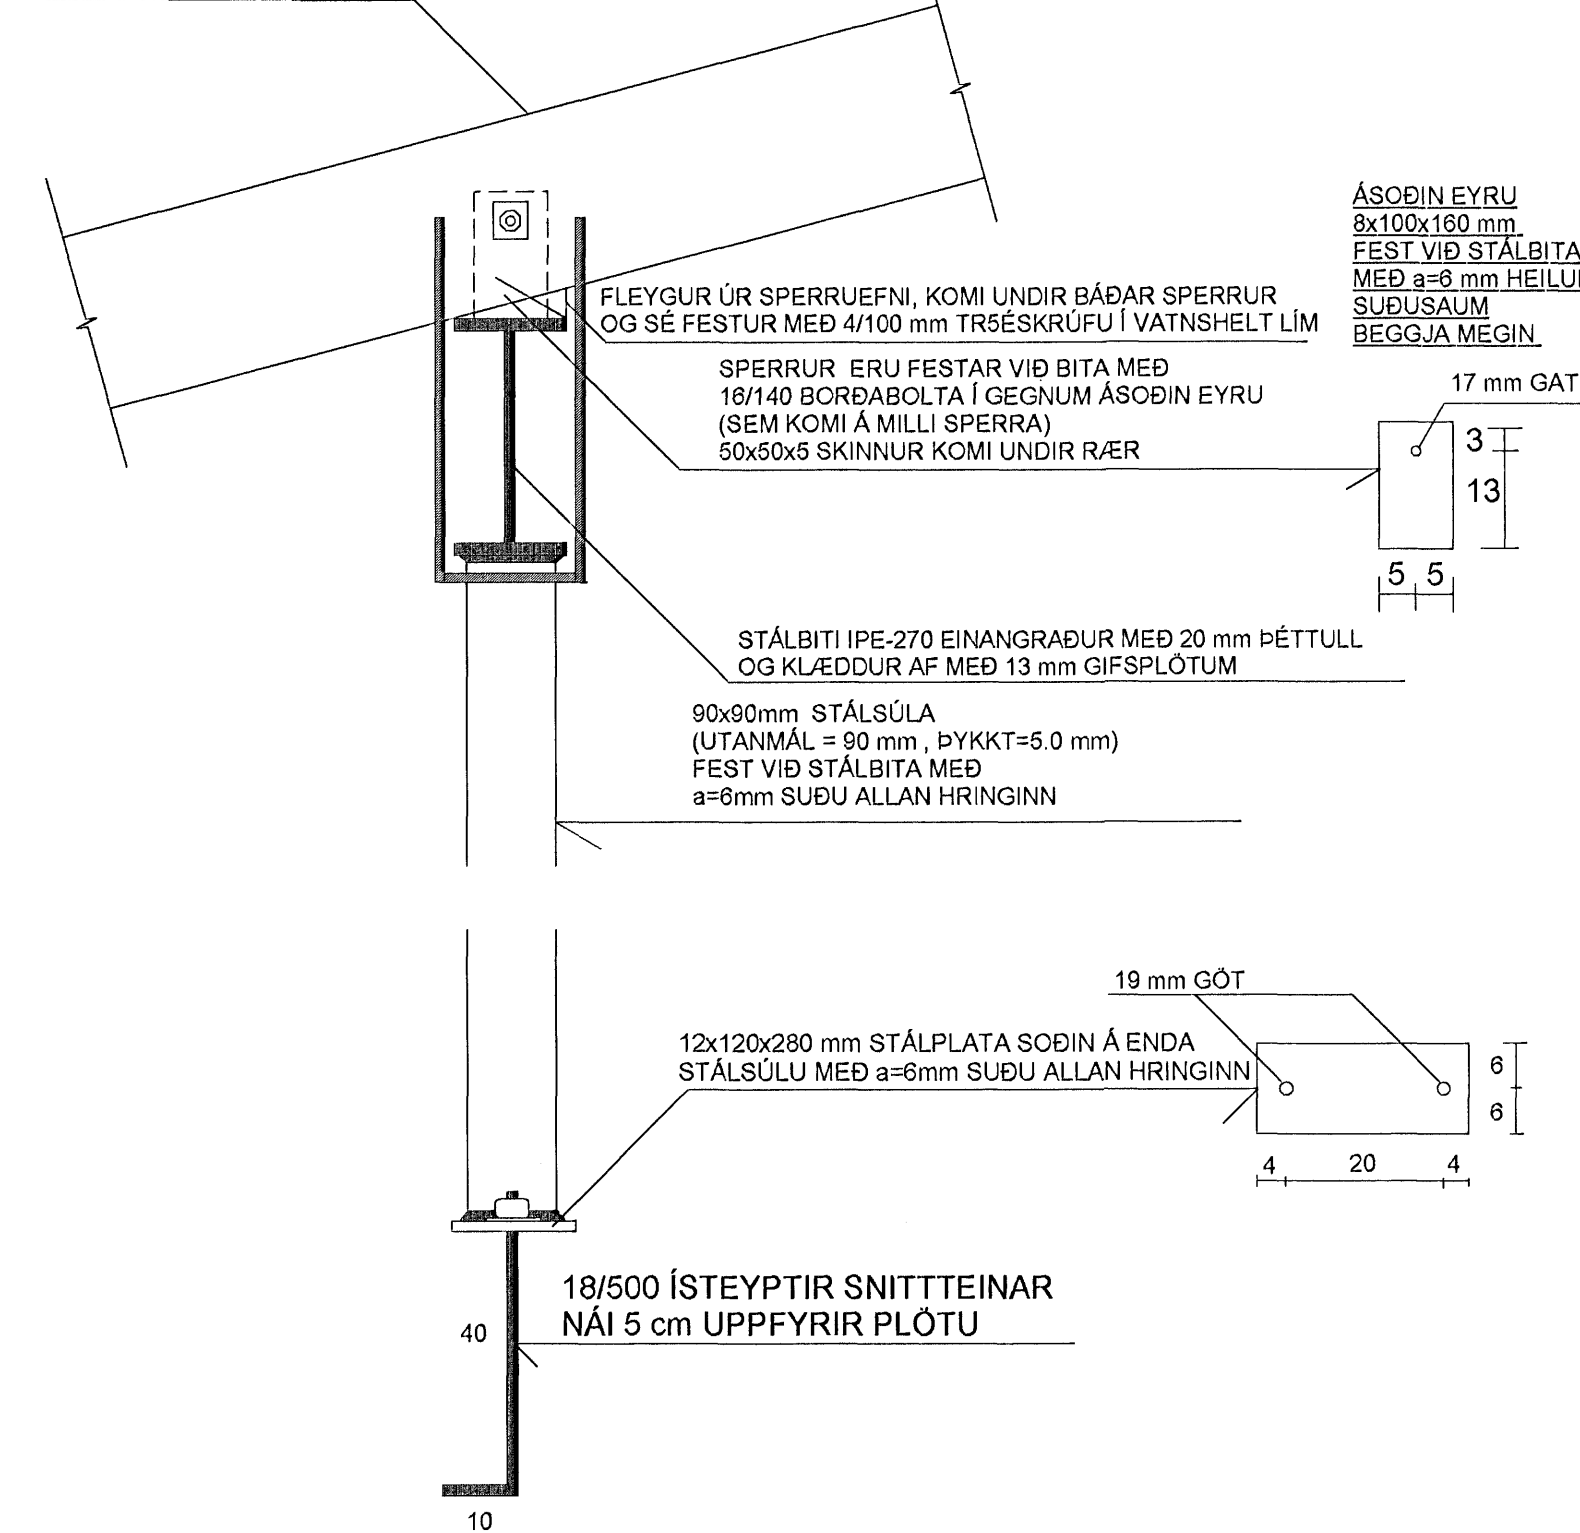


SNÍÐ I-I MKV. 1:10

SPERRUR 50x225 ERU FESTAR VÍÐ LÍMTRÉ MEÐ 3 STK 125 mm NÖGLUM

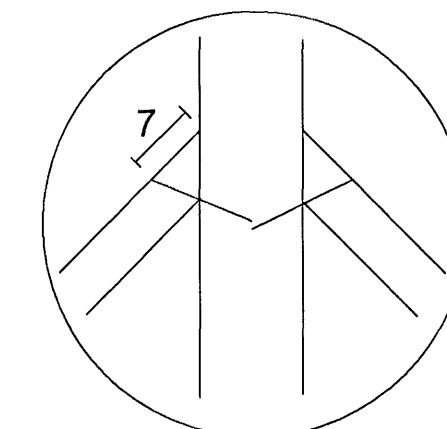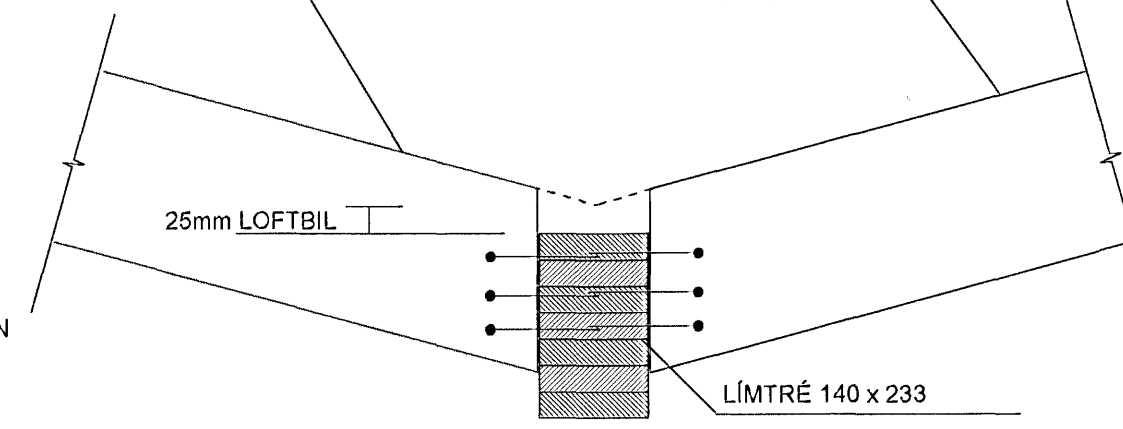


SNÍÐ C-C MKV. 1:10

SPERRUR SAMSETTAR Í M/ENI MEÐ LÖSKUM ÚR 22 mm DOKABORUM SEM KOMI BEGGA MEGIN VÍÐ SPERRUR HVER LASKI BEGLIST MEÐ 2x8 STK BMF 40/60 KAMBSAUM

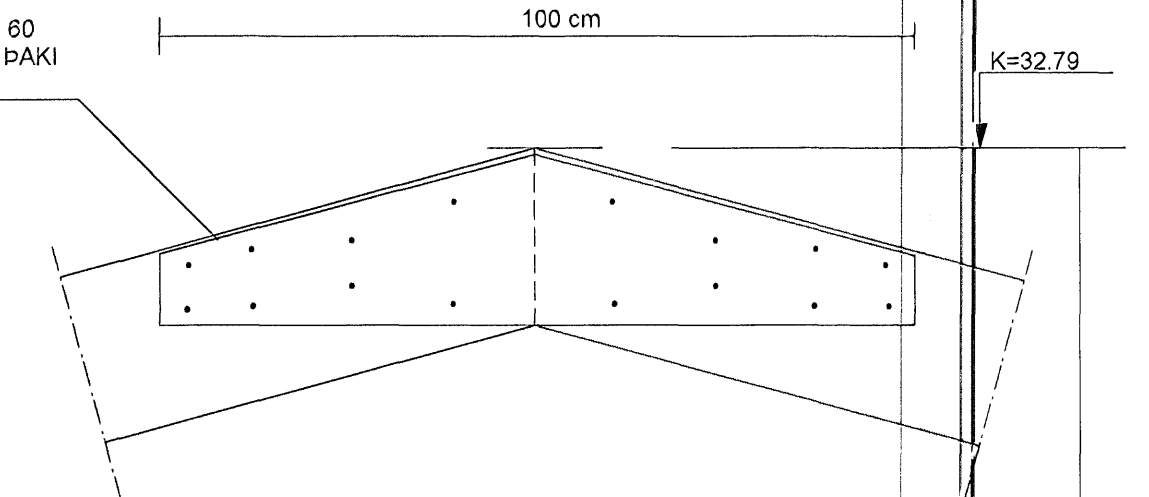

SNÍÐ D-D MKV. 1:10

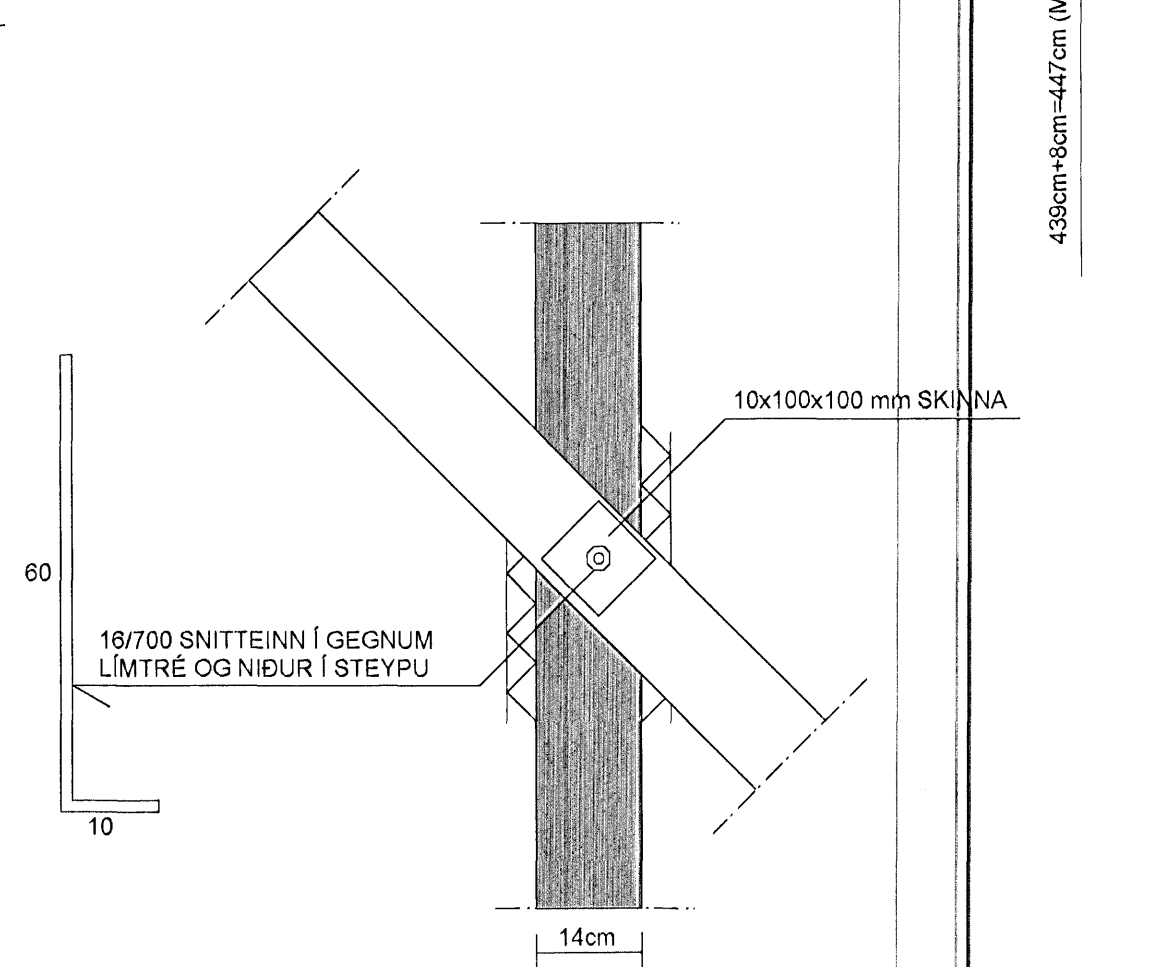

SKÝRINGAR :

ALLAR SPERRUR ERU 50x225, FLOKKUR K-18

FÚAVERJA SKAL INNSTEYPTA SPERRUENDA

LÍMTRÉSBITAR Í ÞAKI ERU T-40

STÁLBITA OG STÁLSÚLUR SKAL MÁLA MEÐ RYÐVARNARGRUNNI, STÁL/GÆÐI ST-37

ALLAR SUBUR ERU a=6mm

TIMBURSTÆRÐIR BOLTAR OG SAUMUR ERU Í MILLIMETNUM

ALLIR KÓTAR ERU Í METNUM

ALLAR MÁLSETNINGAR ERU Í SENTIMETNUM

SJÁ EINNIG SKÝRINGAR Á TEIKNINGU NR. 1.02

Samykkkt þann

13. JES. 2006

Byggingafræðingur í Hafnarfirði
F.h. Sigurbjartur Halldórsson

TEIKN.NR. 1.04	
KVARDI: 1:50, 1:10	
DAGS. OKT. 2006	Kennitala 450586-1889 Kirkjustétt 20, 113 Reykjavík Sími 564 22 44, 6902325, Netf. mg.tv@vortex.is
HANNÁÐ: MG	VERKEFNI: Kvistavellir 15 Hafnarfirði
TEIKNÁÐ: MG	BURÐARVIRKI:ÞAK, GRUNNMYND SNÍÐ OG SKÝRINGAR
YFIRFARIÐ:	