



Byggingarfulltrúi  
samþykkin erindi.  
23 JUNI 2006  
Þetta skjal á að samþykkt þess vegnar ekki virk-  
lyr en ef þú þinglyngu eigin skilyrði þing-  
innar og skýringu þess þá þá þinginn erinnar.  
Byggingarfulltrúinn í Hafnarfirði  
Efn. Kristján Þórásson


Úr Gildi

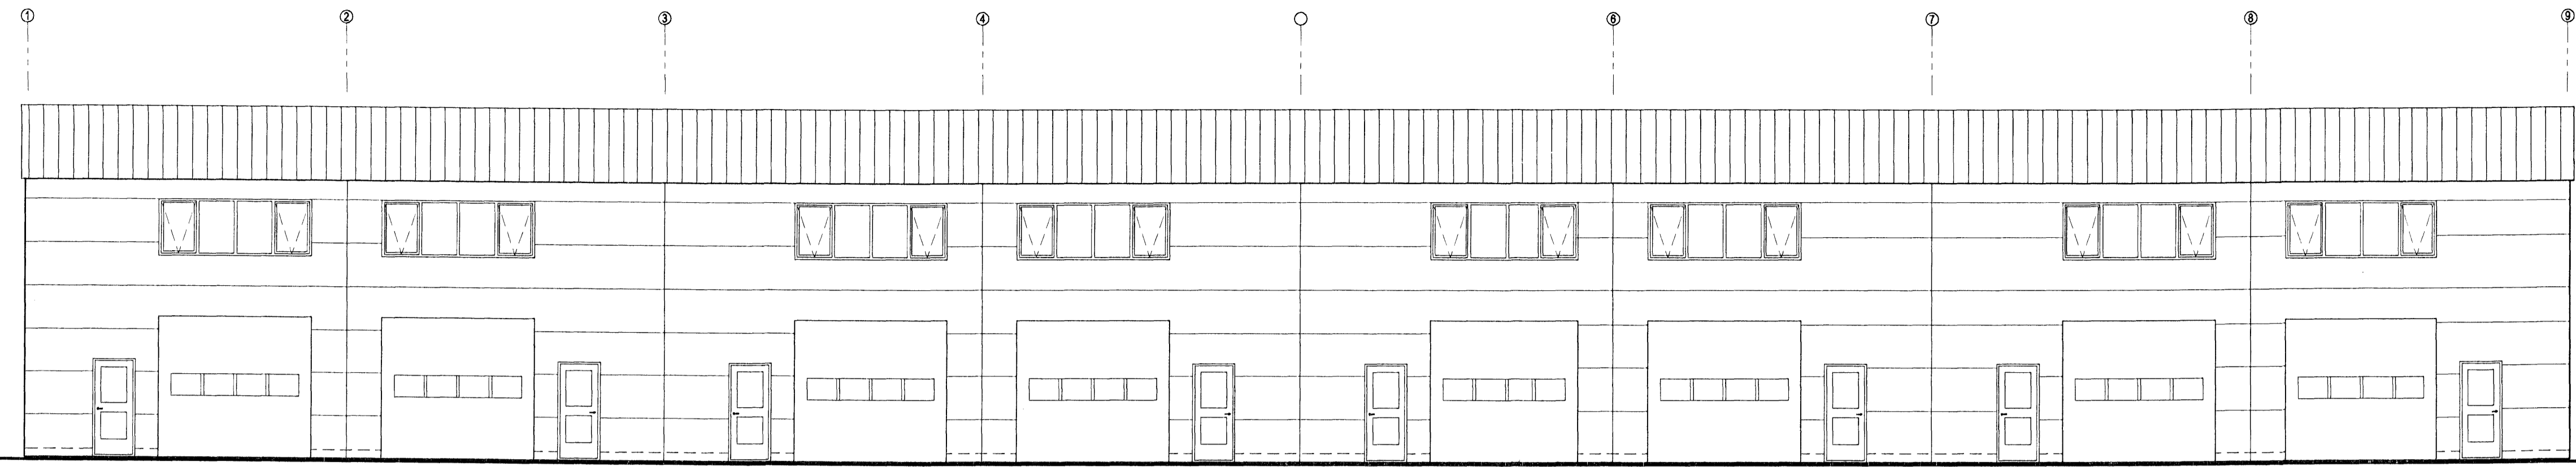


AUSTLÆG HLIÐ  
MKV. 1:100

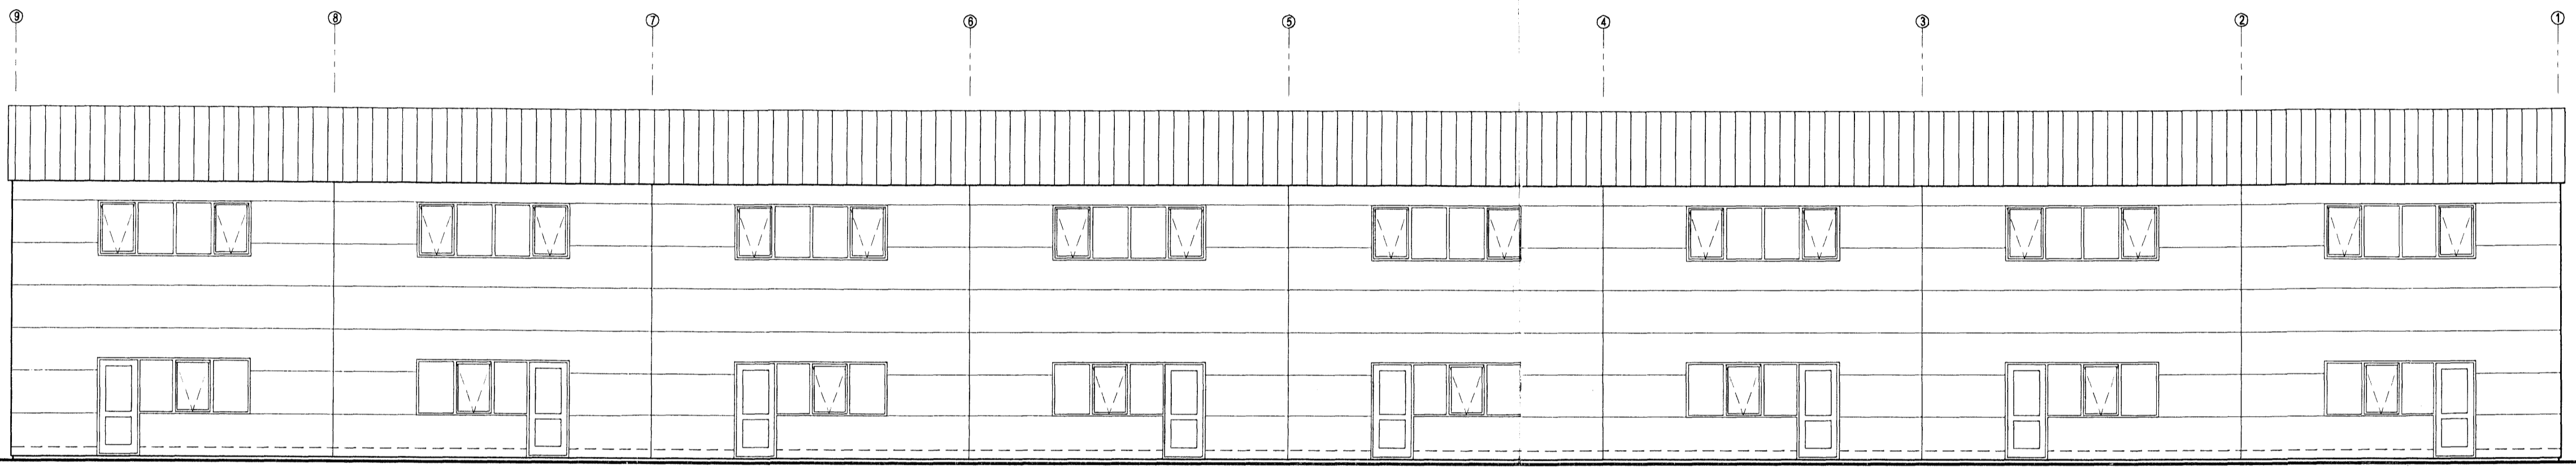

VESTLÆG HLIÐ  
MKV. 1:100

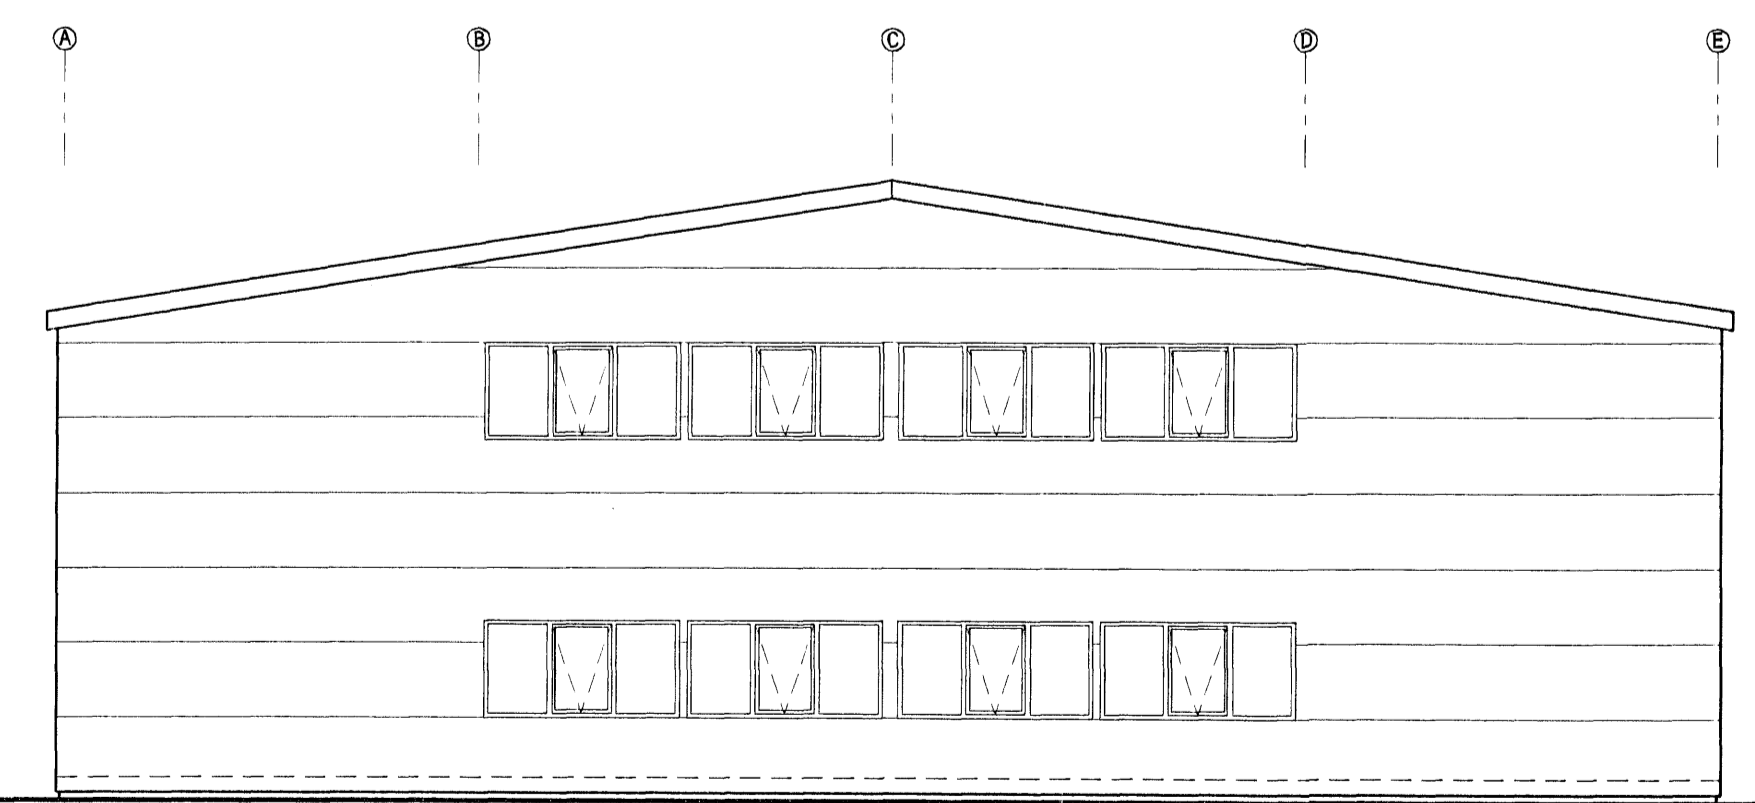

NORÐLÆG HLIÐ  
MKV. 1:100

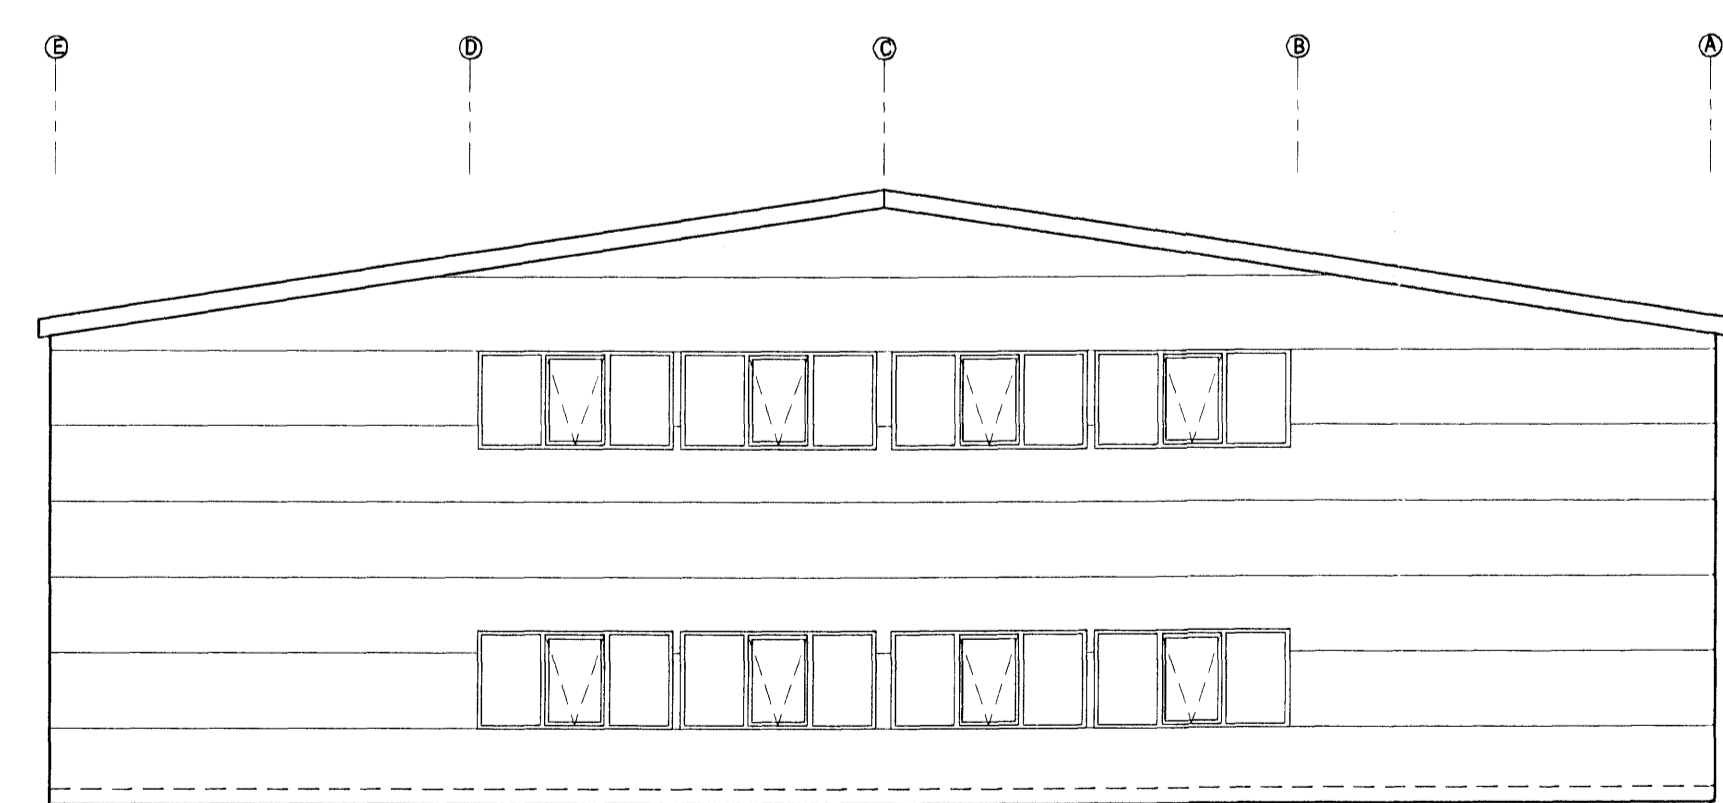

SUÐLÆG HLIÐ  
MKV. 1:100

| Br. nr. | Dags. | Af. | Breyting |
|---------|-------|-----|----------|
| ①       |       |     |          |
| ②       |       |     |          |
| ③       |       |     |          |
| ④       |       |     |          |

Höfundur höfðs:  
**ALTEIKNING ehf**  
ÖLL ALMENN TÆRNIBJÓÐUSTA  
MÍÐSALIR 7, 201 KÓPAVOGUR, Sími 897-4588  
Þorsteinn Fríðbjófnsson, byggingarlæknifræðingur  
Kf. 211055-5299 netfang: midsalir@bnet.is

**STEINHELLA 17B**  
HAFNARFJÖRDUR

Tekningarheiti: ÖTLIT  
Dags: 04.05.2006. Skala: 1:100  
Höfundur: ÞF Teknaþ: ÞF Samb. *[Signature]*  
Verkefni: 05-302 Tekn.nr.: 103 Breyt.nr.: